

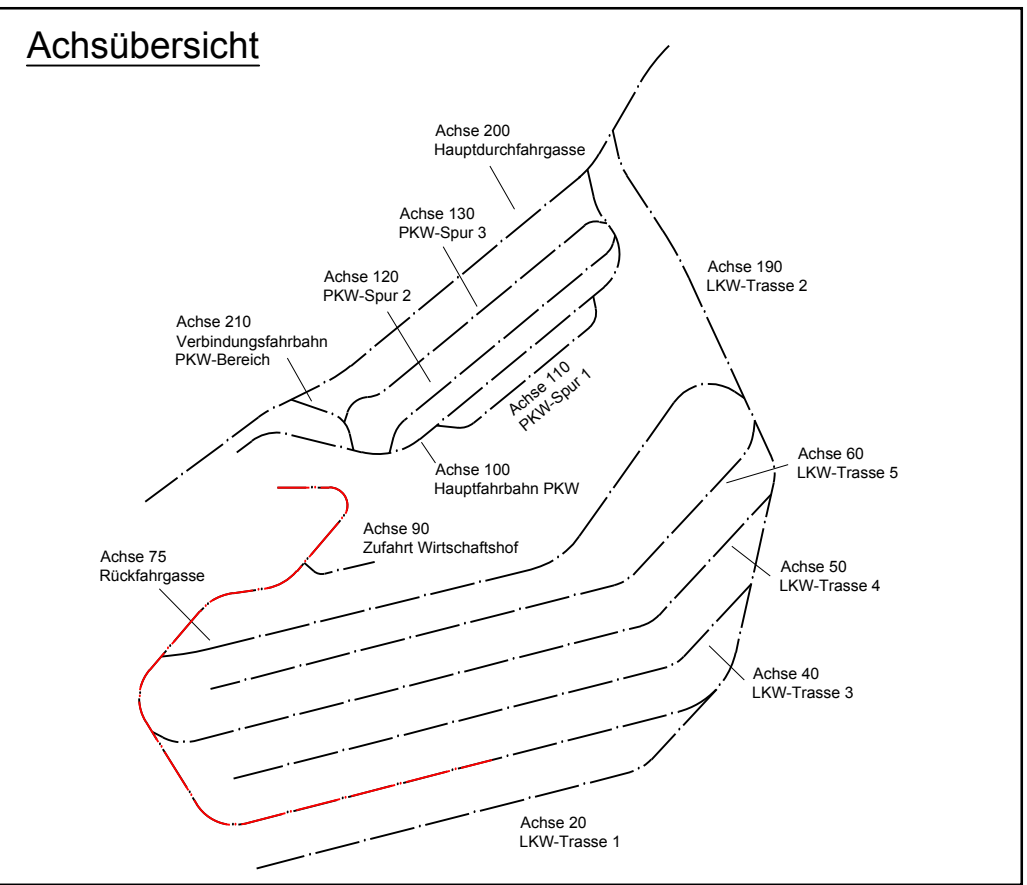


Achse 190 - 0+000 bis 0+450

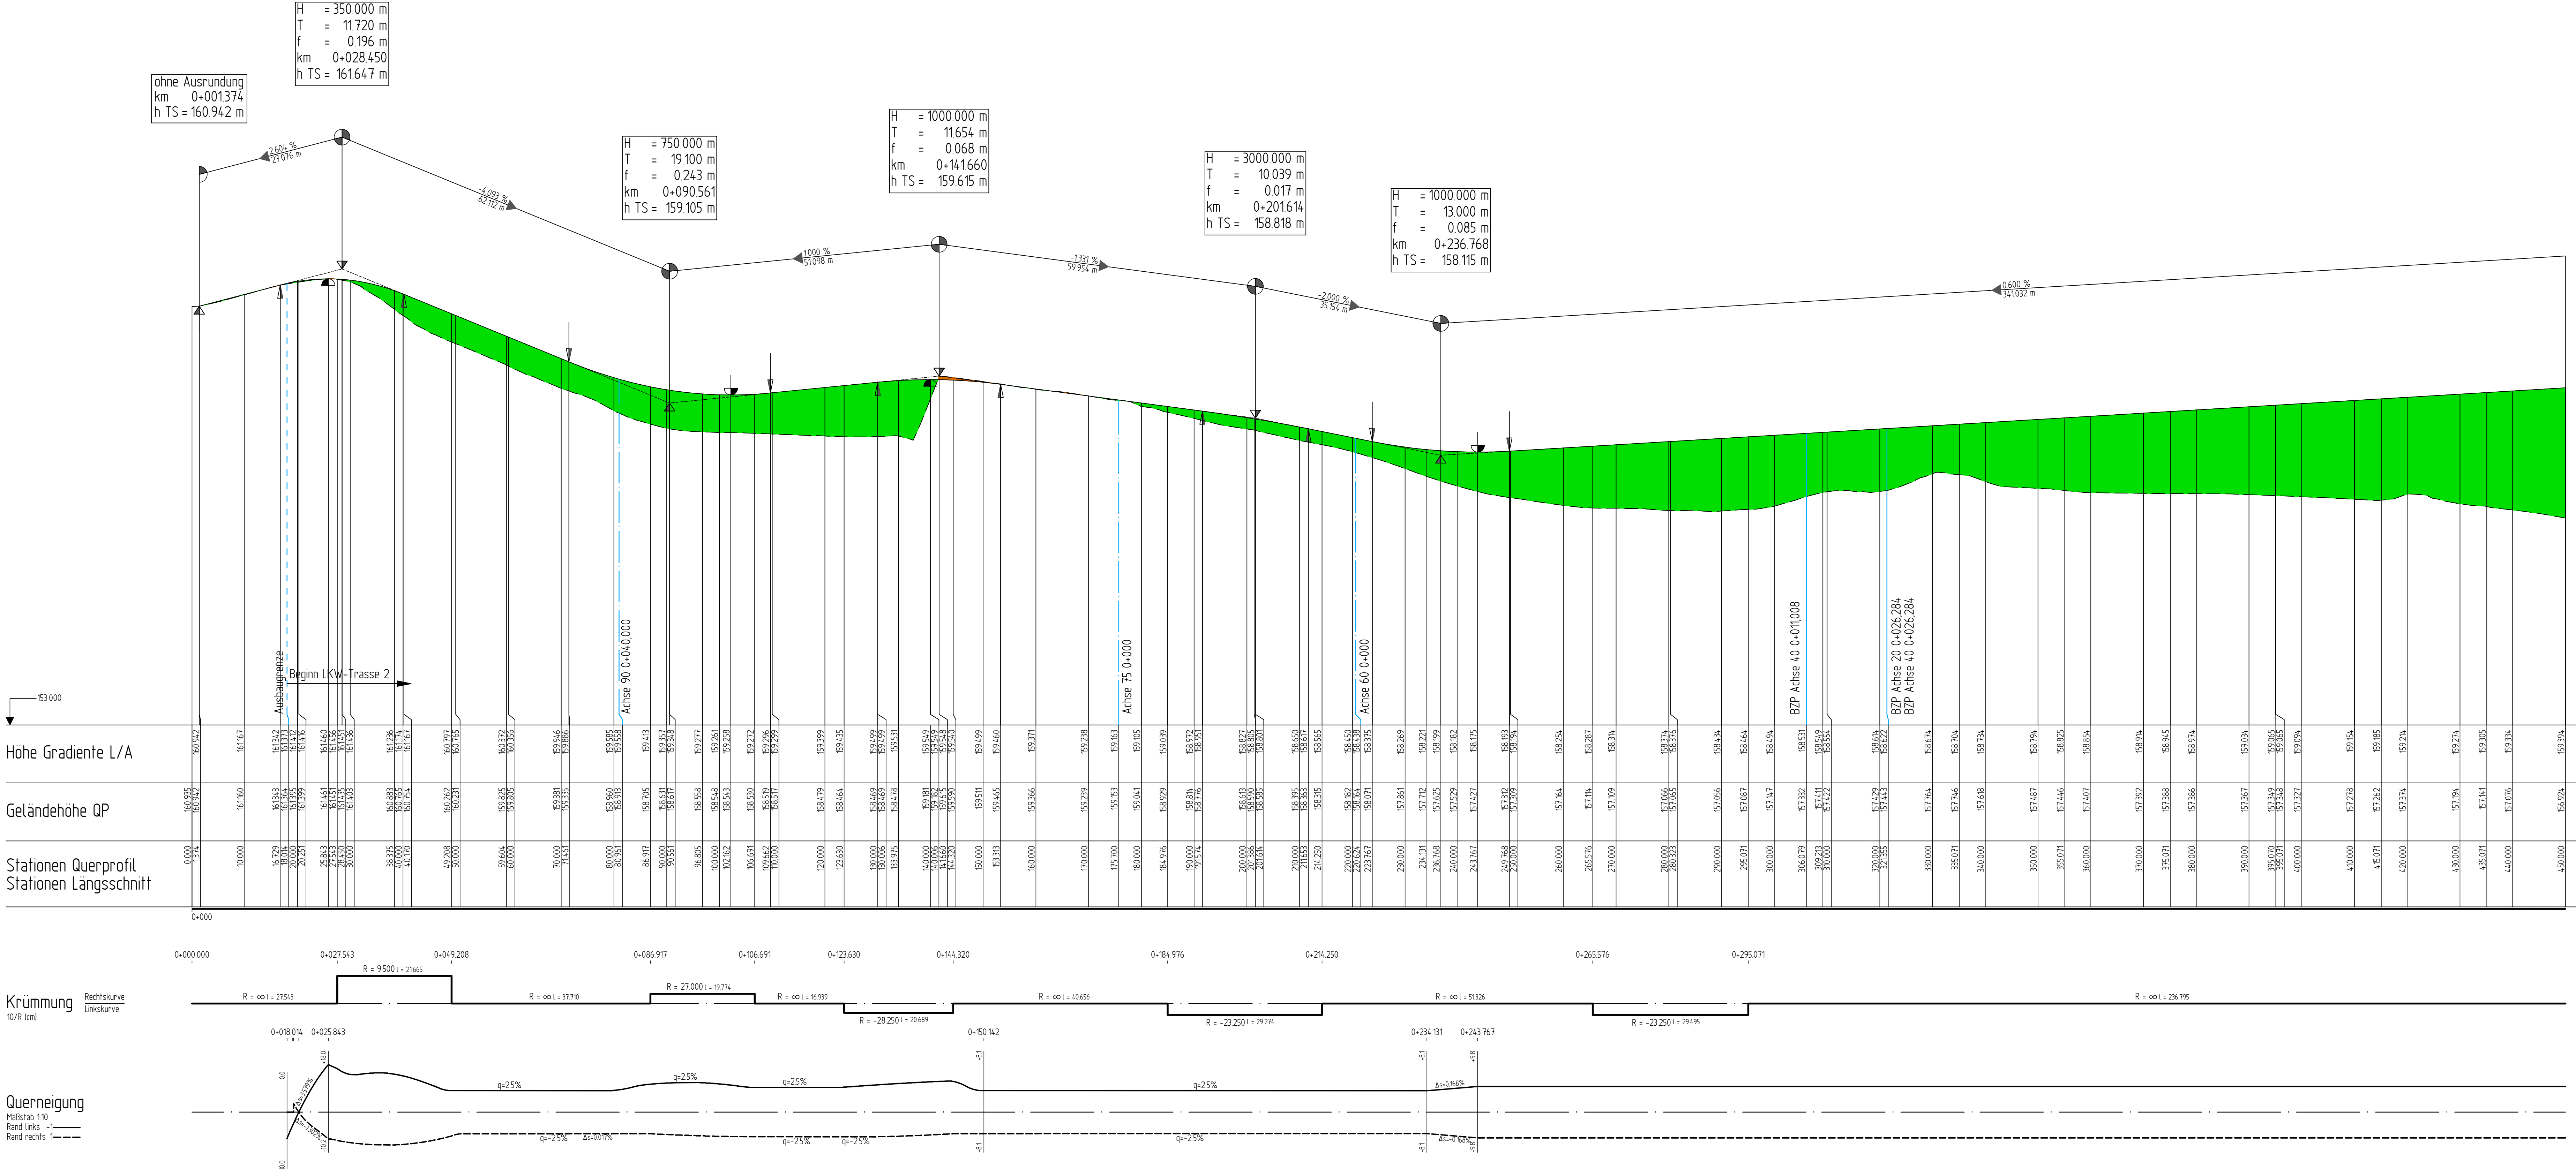

Satzungs gemäß ausgelegen in der Zeit vom _____ bis _____ in der Gemeinde _____ _____ Zeit und Ort der Auslegung sind rechtzeitig vor Beginn der Auslegung ortsüblich bekannt gemacht worden. Gemeinde: _____ (Dienstseigel) (Unterschrift)	
---	--

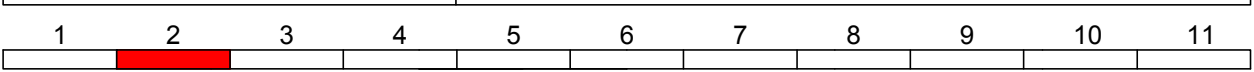

Lagestatus: ETRS 89	Höhenstatus: DHHN 92
---------------------	----------------------

BRECHTEFELD & NAFE
Ingenieur- und Vermessungsbüro GmbH
Beratende Ingenieure VBI und DWA, DVP
Zur Streuböschung 27 45549 Sprockhövel Tel. 02339/81840-0



	Datum	Zeichen
bearbeitet	11/2018	Bob
gezeichnet	11/2018	Ste
geprüft	11/2018	Pol

Dateiname: 162254_L.S.dwg

DEGES
Deutsche Einheit Fernstraßenplanungs- und -bau GmbH
Kontakt DEGES: T.: 0211/913491-10, Fax: 0211/913491-40

im Auftrag des
Landes
Nordrhein-Westfalen



Nr.	Art der Änderung	Datum	Zeichen

FESTSTELLUNGSENTWURF

Ministerium für Verkehr des Landes Nordrhein-Westfalen Straße: A1 AS Schwerte NK 4511033A Stat. 332+712 - AK Dortmund/Unna NK 4411094A Stat. 332+249 PROJIS-Nr.:	 Unterlage / Blatt-Nr.: 6 / 2 Höhenplan Achse 190 - Teil 1 Maßstab: 1 : 500/50
--	---

Um- und Ausbau der Tank- und Rastanlage Lichtendorf Süd

Aufgestellt:

Düsseldorf, den 28.01.2019 gez. Najajra

Layout: LS2-A190-1