
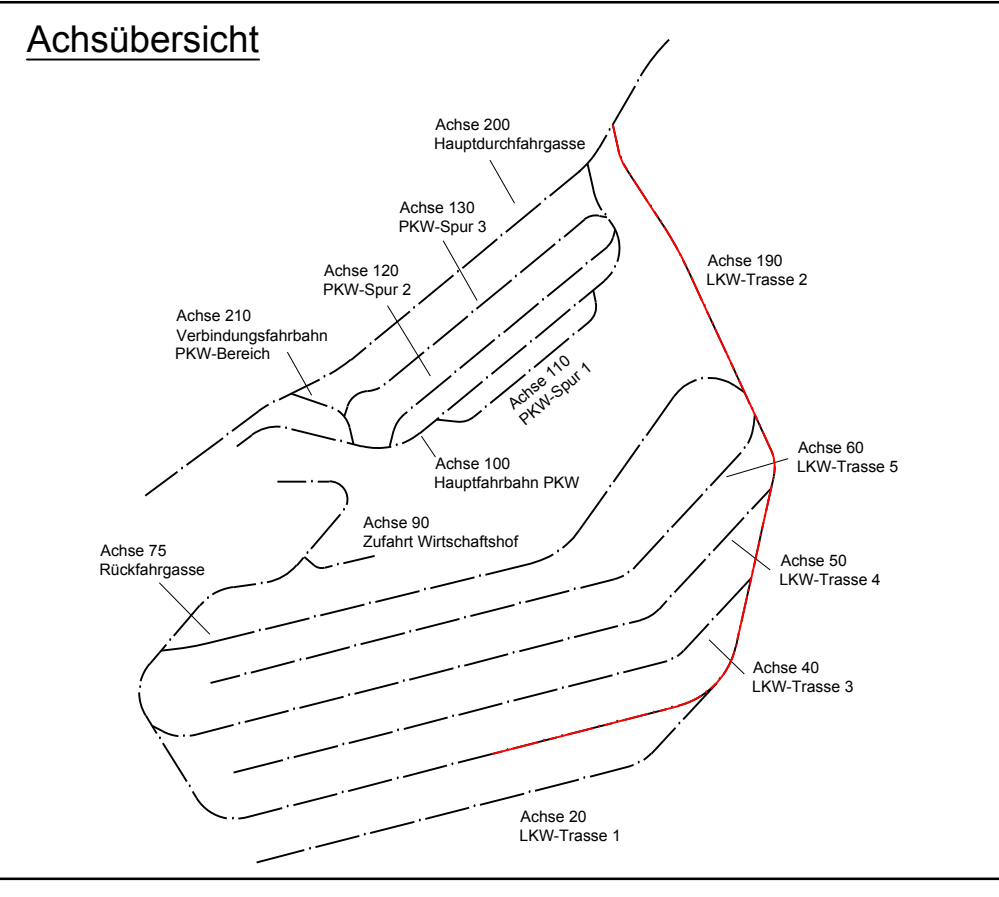


LKW-Trasse 2
Achse 190 - 0+430 bis Ende

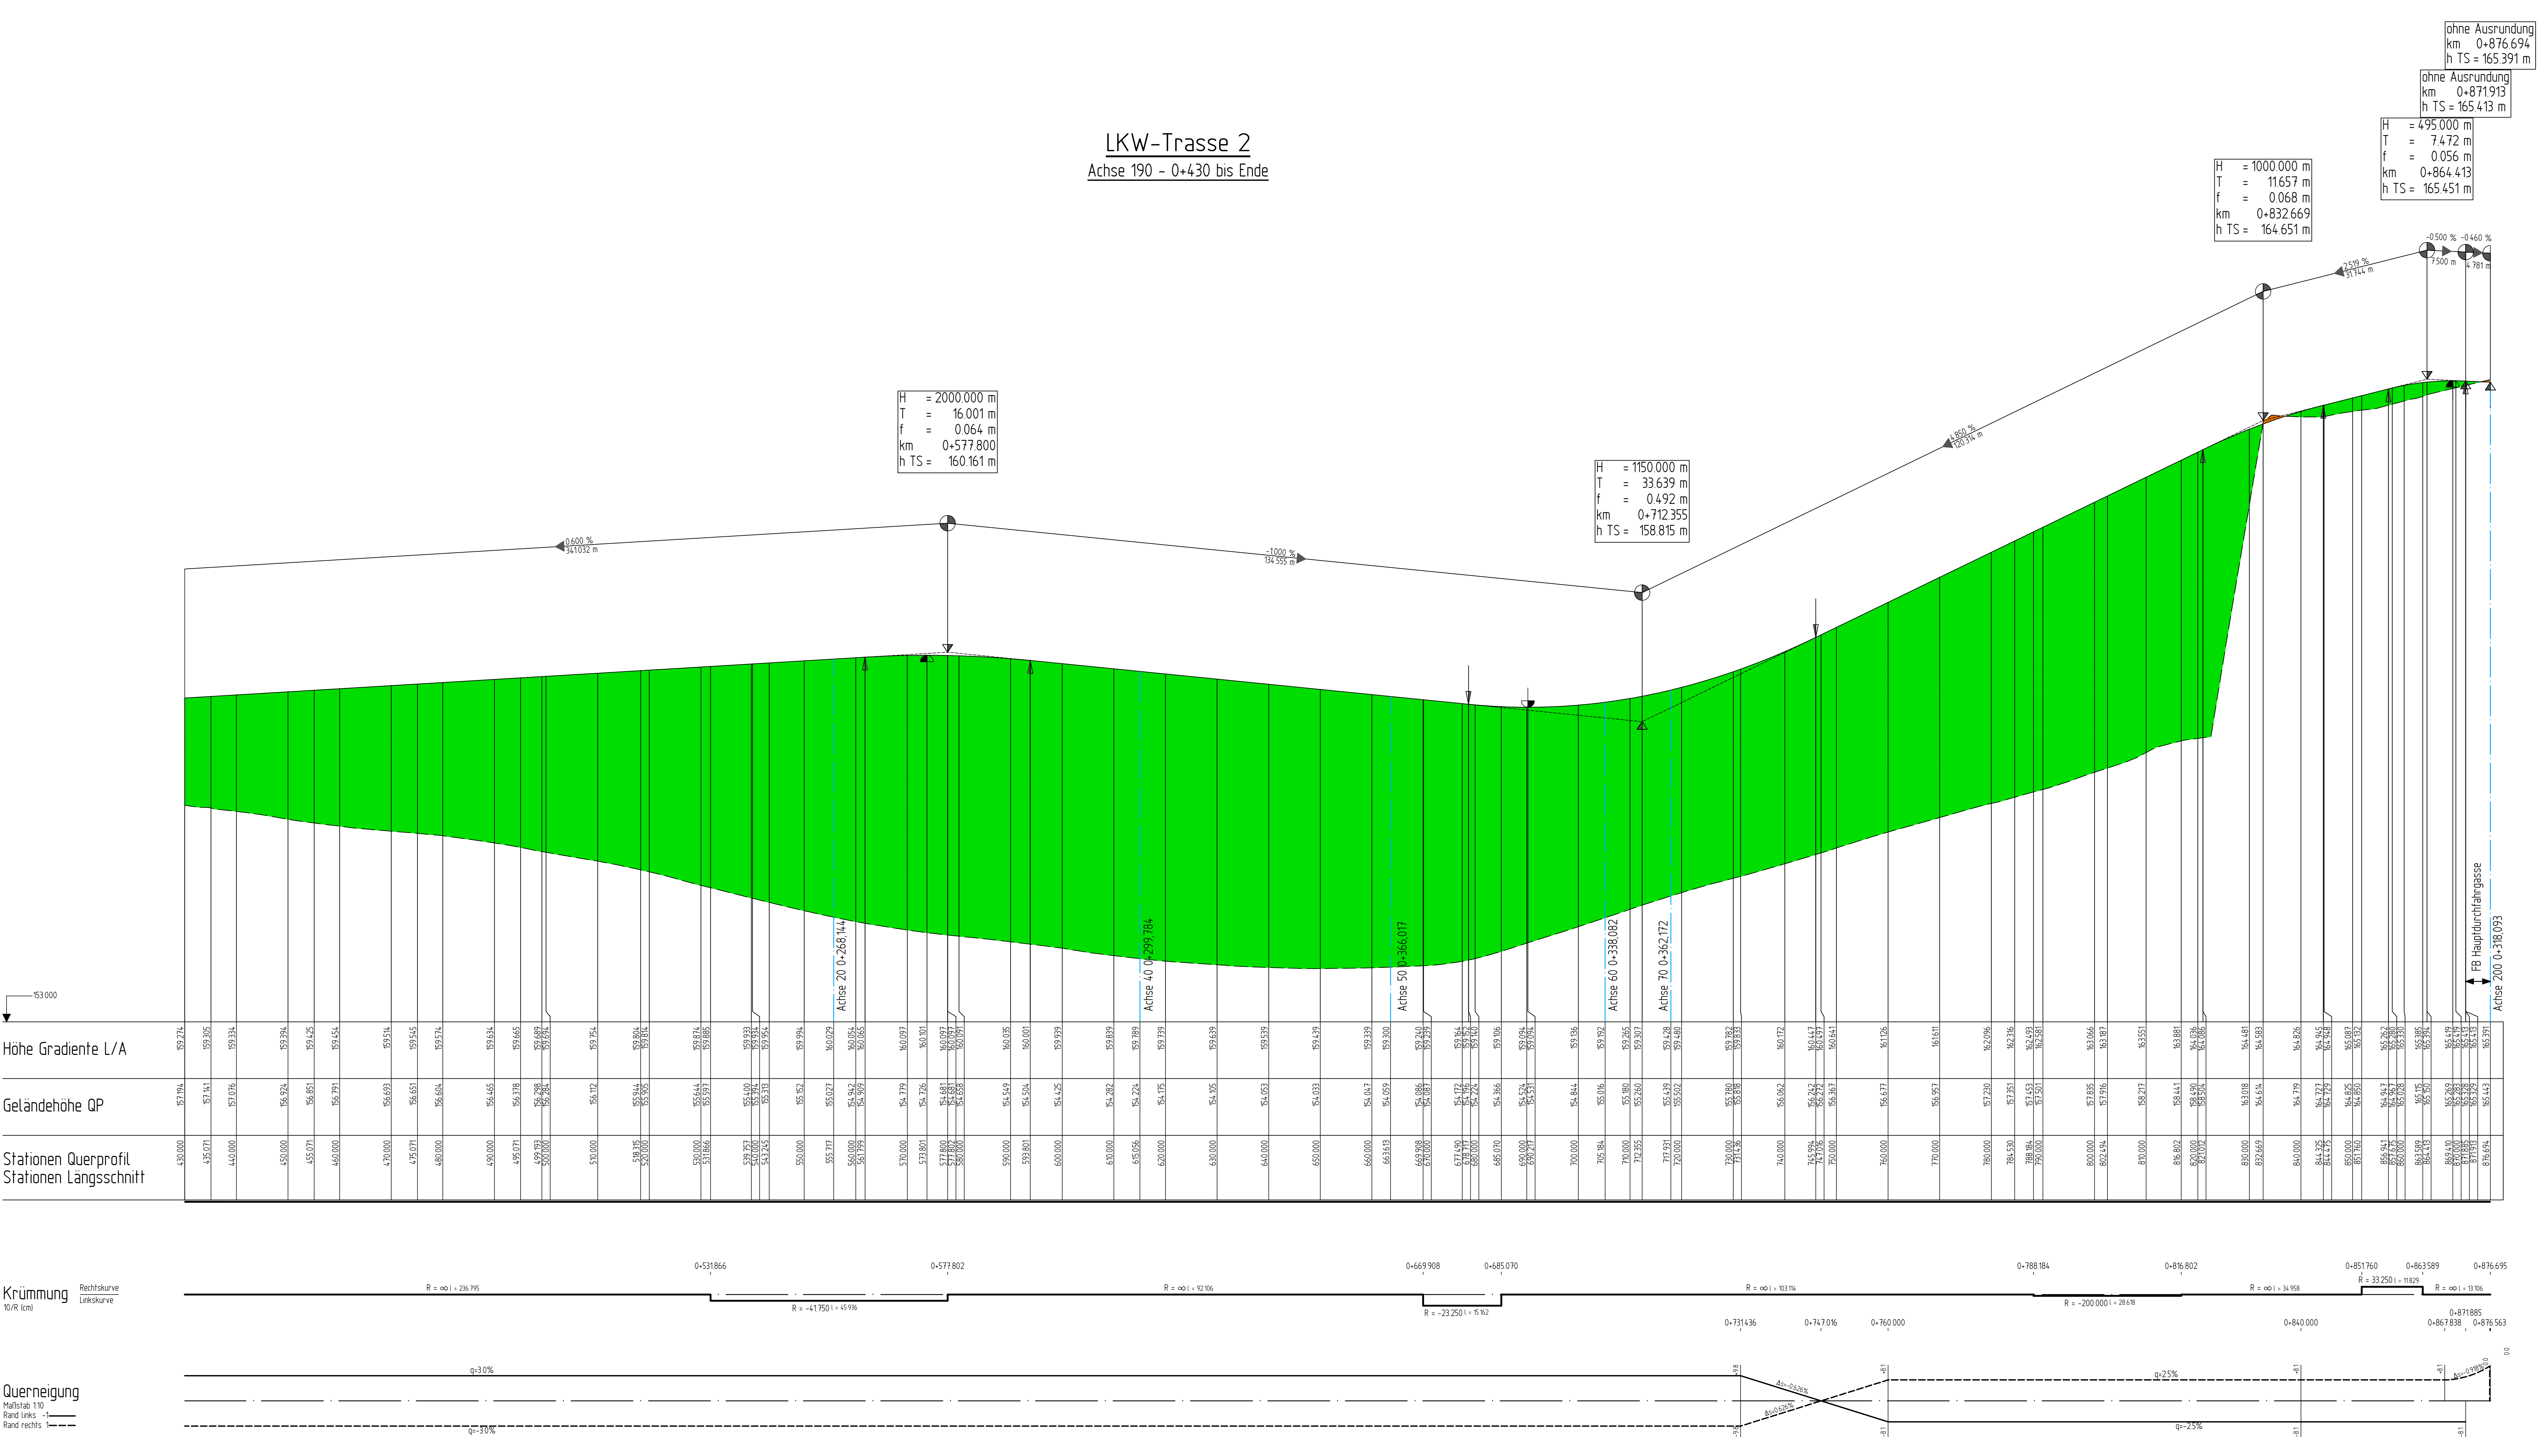


Satzungsgemäß auslegen
in der Zeit vom _____ bis _____
in der Gemeinde _____

Zeit und Ort der Auslegung sind rechtzeitig vor Beginn der Auslegung ortsüblich bekannt gemacht worden.

Gemeinde: _____
(Dienststempel)

(Unterschrift)

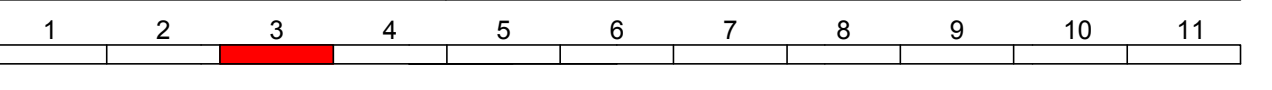

Lagestatus: ETRS 89 Höhenstatus: DHN 92

BRECHTEFELD & NAFE
Ingenieur- und Vermessungsbüro GmbH
Beratende Ingenieure VBI und DWA, DVP
Zur Streubühlwiese 27 45549 Sprockhövel Tel.: 02338/91840-0

DEGES
Deutsche Einheit Fernstraßenplanungs- und -bau GmbH
Kontakt DEGES: T.: 0211/913491-10, Fax: 0211/913491-40

Im Auftrag des Landes Nordrhein-Westfalen

Projektdaten:
bearbeitet: 11/2018
gezeichnet: 11/2018
geprüft: 11/2018
Dateiname: 162254_L5.dwg

Nr.	Art der Änderung	Datum	Zeichen

FESTSTELLUNGSENTWURF

Ministerium für Verkehr des Landes Nordrhein-Westfalen
Straße: A1 AS Schwerte NK 4511033A Stat. 332+712 - AK Dortmund/Unna NK 4411094A Stat. 332+249
PROJIS-Nr.: _____

Unterlage / Blatt-Nr.: 6 / 3
Höhenplan
Achse 190 - Teil 2
Maßstab: 1 : 500/50

Um- und Ausbau der Tank- und Rastanlage Lichtendorf Süd

Aufgestellt: _____

Düsseldorf, den 28.01.2019, gez. Najara

L:\PROJEKTE\2018\162254\01.dwg (162254_L5.dwg)