
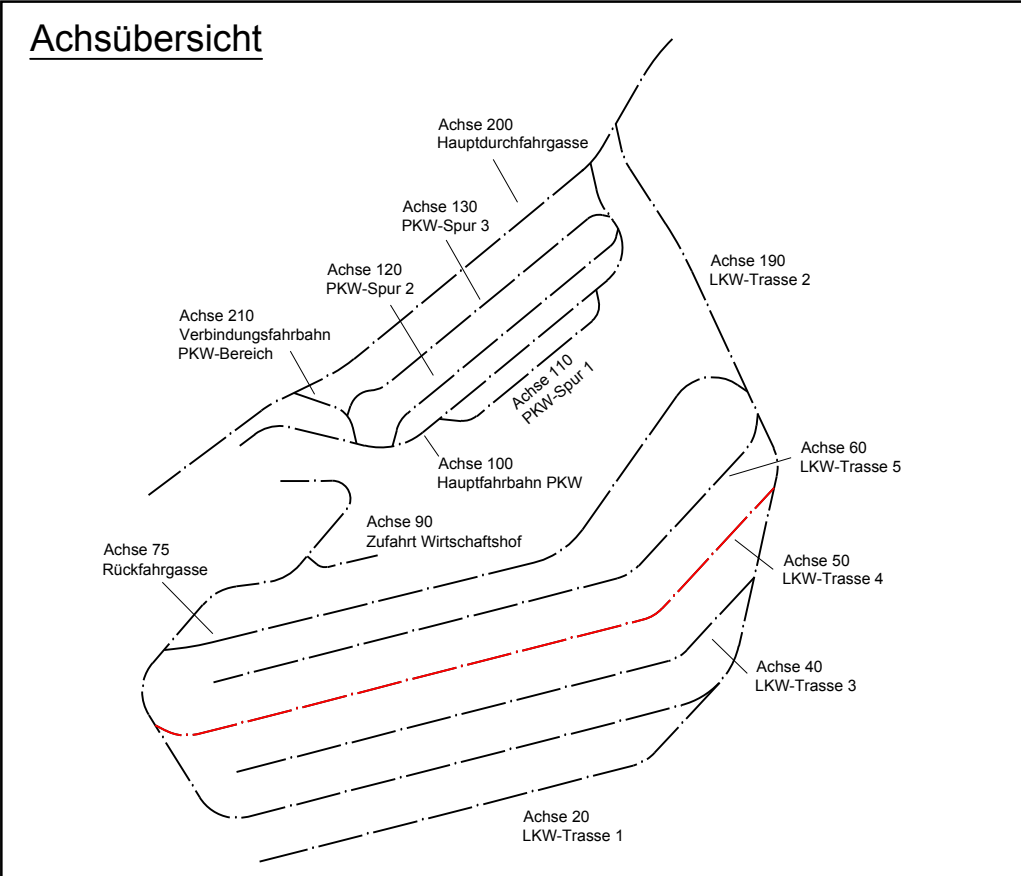


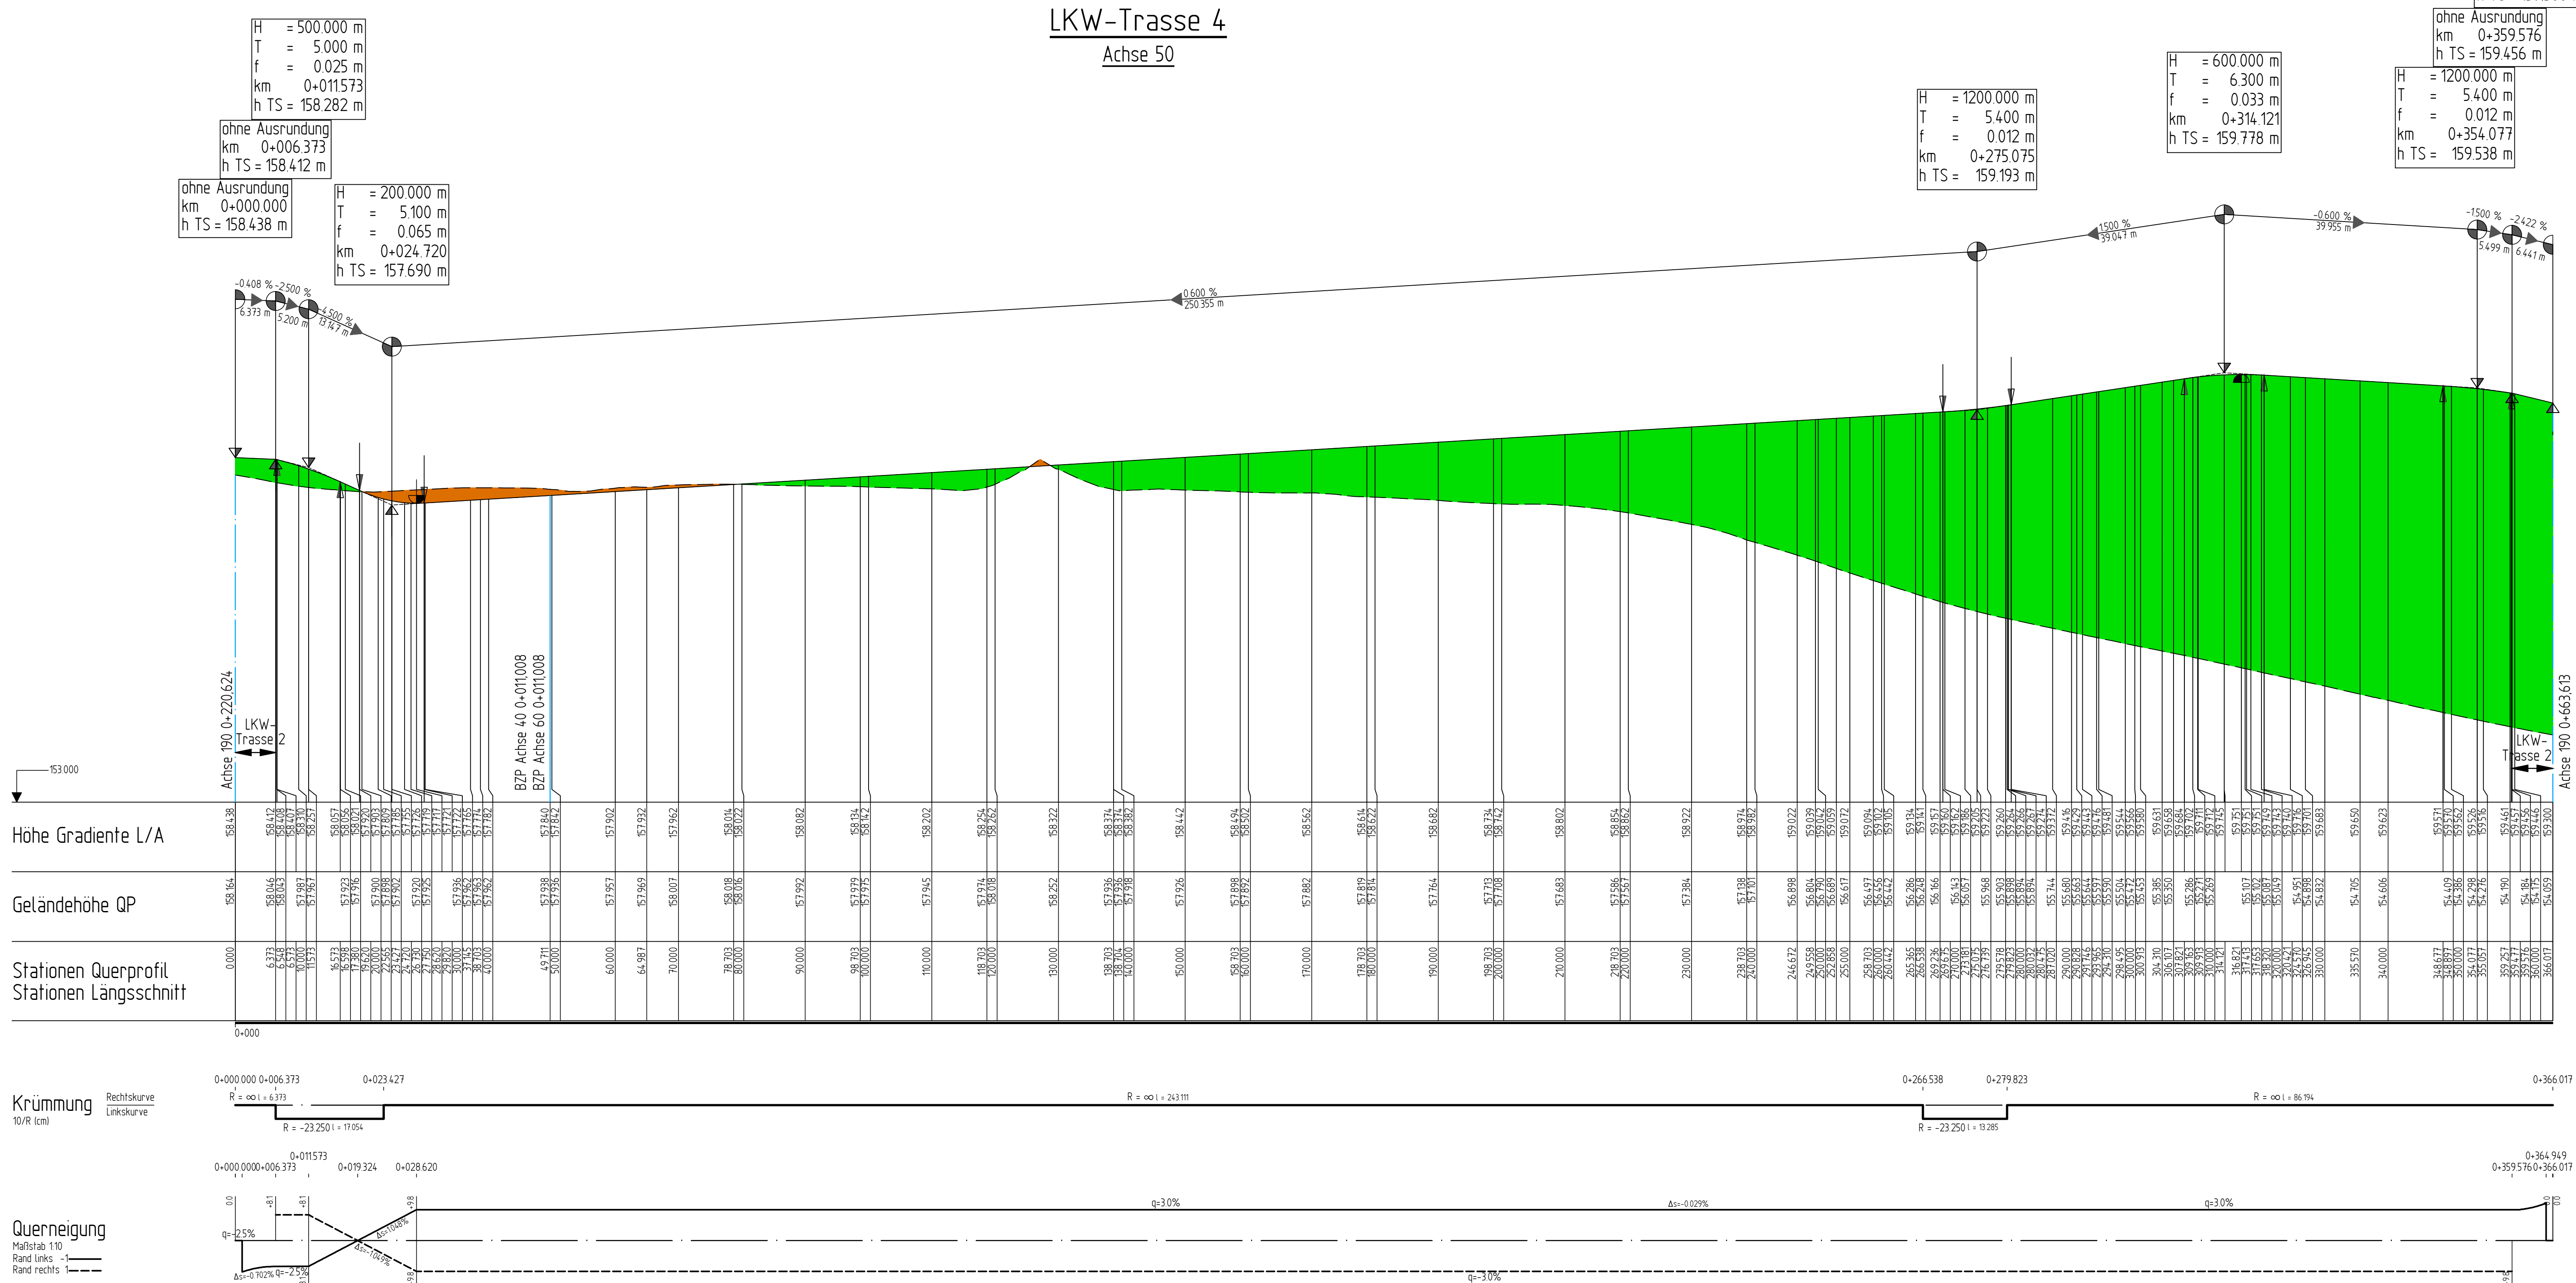


Satzungsgemäß ausgelegen
in der Zeit vom _____
bis _____
in der Gemeinde _____

Zeit und Ort der Auslegung sind
rechtzeitig vor Beginn der Auslegung
ortsüblich bekannt gemacht worden.

Gemeinde: _____
(Dienststempel)

(Unterschrift)

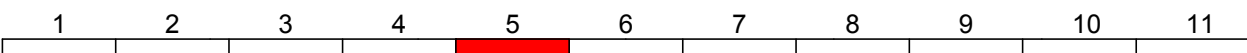

Lagestatus: ETRS 89 Höhenstatus: DHN 92

BRECHTEFELD & NAFE
Ingenieur- und Vermessungsbüro GmbH
Beratende Ingenieure VBI und DWA, DVP
Zur Streubühlswiese 27 45549 Sprockhövel Tel.: 02339/81840-0

	Datum	Zeichen
bearbeitet	11/2018	Bob
gezeichnet	11/2018	Ste
geprüft	11/2018	Pol
Dateiname: 162254_LS.dwg		

DEGES
Deutsche Einheit Fernstraßenplanungs- und -bau GmbH
Kontakt DEGES: T.: 0211/913491-10, Fax: 0211/913491-40

im Auftrag des
Landes
Nordrhein-Westfalen

Nr.	Art der Änderung	Datum	Zeichen

FESTSTELLUNGSENTWURF

Ministerium für Verkehr des Landes Nordrhein-Westfalen	Unterlage / Blatt-Nr.: 6 / 5
Straße: A1 AS Schwerte NK 4511033A Stat. 332+712 - AK Dortmund/Unna NK 4411094A Stat. 332+249	Höhenplan Achse 50
PROJIS-Nr.:	Maßstab: 1 : 500/50

Um- und Ausbau der Tank- und Rastanlage
Lichtendorf Süd

Aufgestellt:

Düsseldorf, den 28.01.2019 gez. Najara

Layout: LS5-A50

I:\PROJEKTE\2016\162254\01.dwg 162254_LS.dwg