

Rückfahrgasse

Achse 75

H = 560.000 m
T = 6.300 m
f = 0.035 m
km 0+012.642
h TS = 159.359 m

ohne Ausrundung
km 0+005.642
h TS = 159.289 m

ohne Ausrundung
km 0+000.000
h TS = 159.163 m

H = 700.000 m
T = 6.475 m
f = 0.030 m
km 0+037.819
h TS = 159.044 m

H = 1500.000 m
T = 9.000 m
f = 0.027 m
km 0+086.335
h TS = 159.335 m

H = 3000.000 m
T = 9.000 m
f = 0.014 m
km 0+173.688
h TS = 158.811 m



H = 1300.000 m
T = 10.400 m
f = 0.042 m
km 0+205.299
h TS = 158.432 m

H = 475.000 m
T = 10.688 m
f = 0.120 m
km 0+226.396
h TS = 157.841 m

H = 400.000 m
T = 7.400 m
f = 0.068 m
km 0+345.797
h TS = 159.871 m

ohne Ausrundung
km 0+362.172
h TS = 159.428 m

ohne Ausrundung
km 0+355.797
h TS = 159.671 m

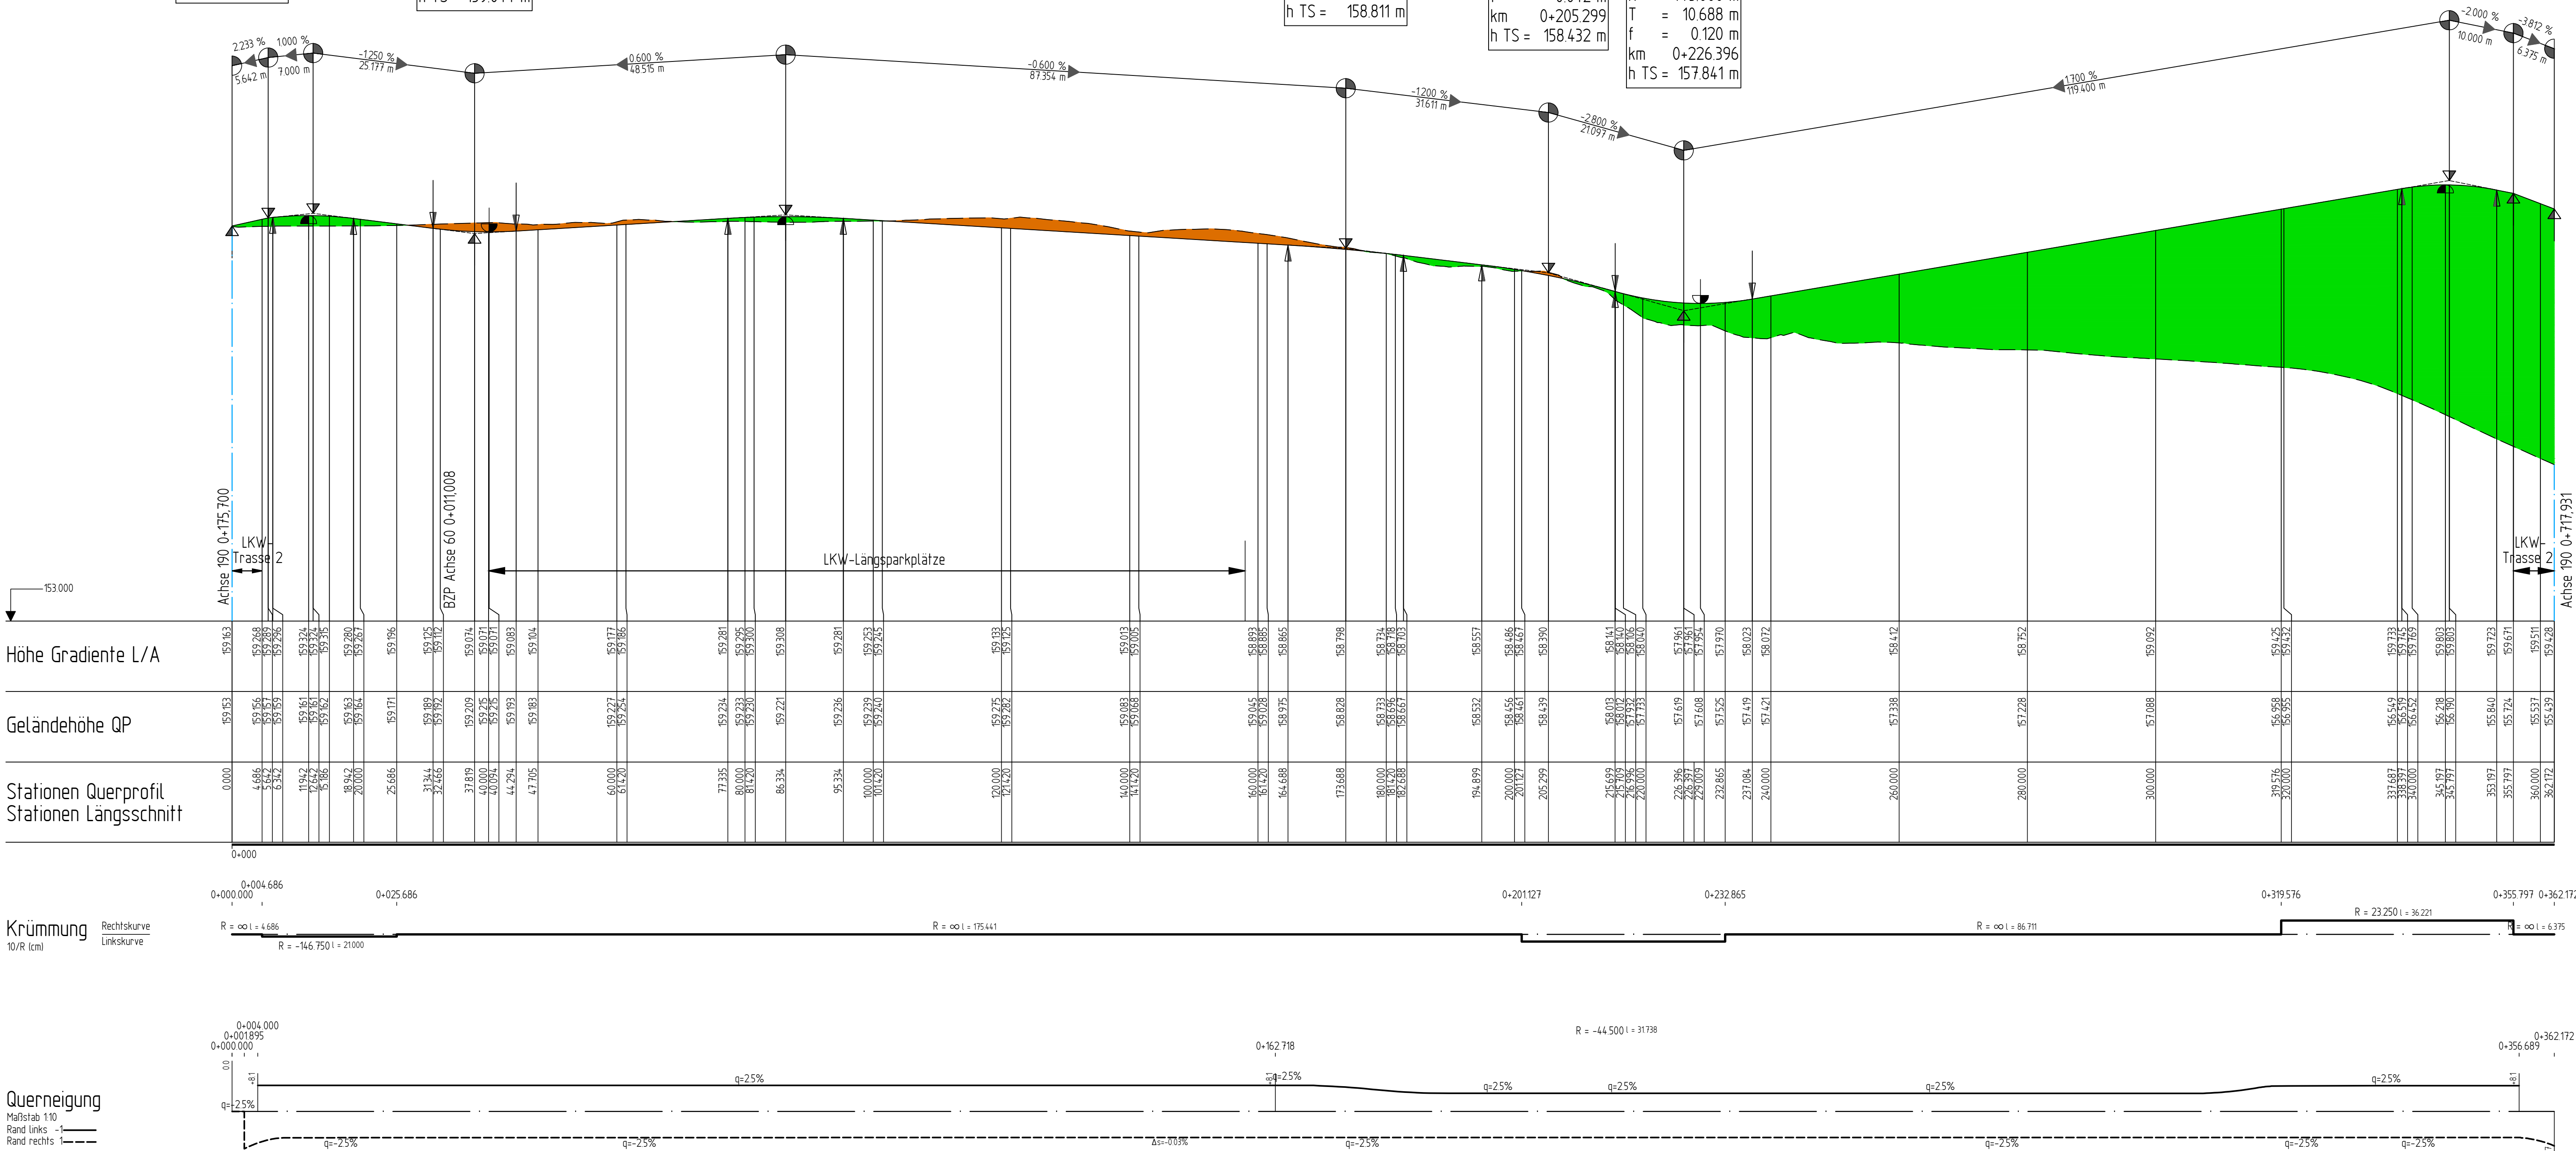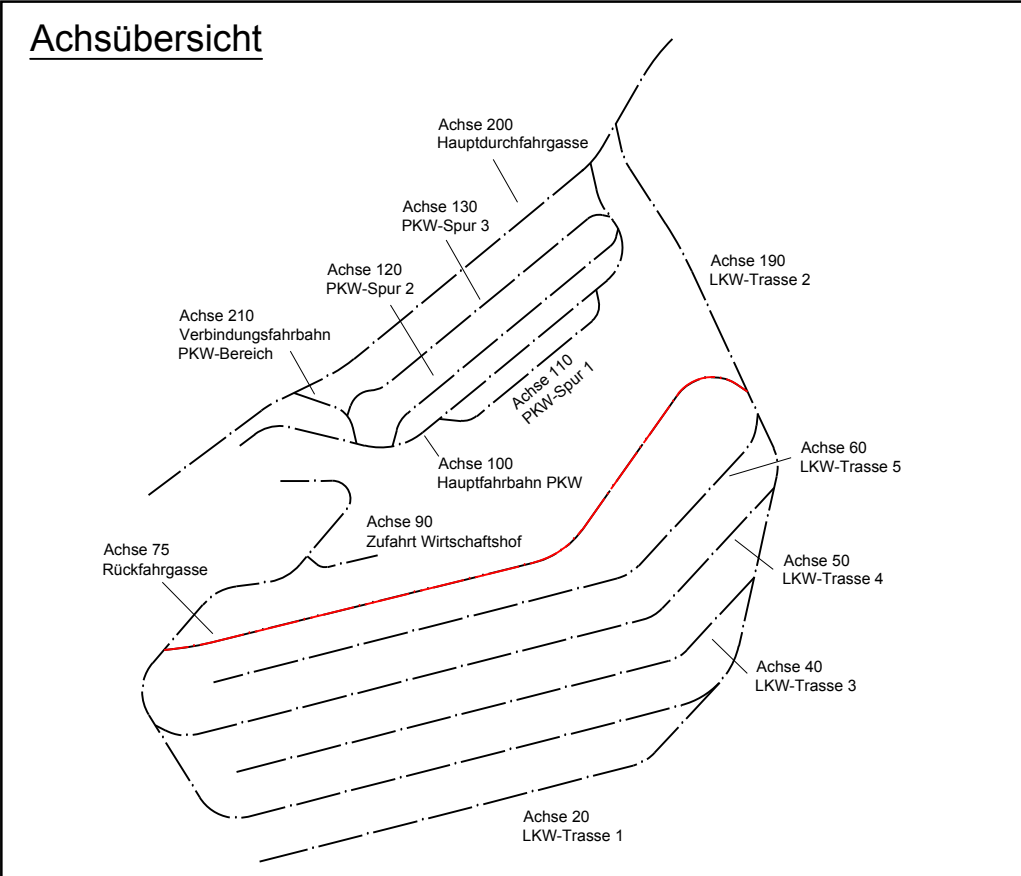

Höhe Gradiente L/A

Geländehöhe QP

Stationen Querprofil

Stationen Längsschnitt

Krümmung
10/R (cm)

Querneigung

Maßstab 1:10
Rand links -1
Rand rechts -1

Satzungsgemäß auslegen
in der Zeit vom

bis

in der Gemeinde

Zeit und Ort der Auslegung sind
rechtzeitig vor Beginn der Auslegung
ortsüblich bekannt gemacht worden.

Gemeinde:

(Dienststempel)

(Unterschrift)

Lagestatus: ETRS 89

Höhenstatus: DHHN 92

BRECHTEFELD & NAFE
Ingenieur- und Vermessungsbüro GmbH
Beratende Ingenieure VBI und DWA, DVP
Zur Streubühlwiese 27 45549 Sprockhövel Tel.: 02339/81840-0

	Datum	Zeichen
bearbeitet	11/2018	Bob
gezeichnet	11/2018	Ste
geprüft	11/2018	Pol
Dateiname:	162254_LS.dwg	

DEGES
Deutsche Einheit Fernstraßenplanungs- und -bau GmbH
Kontakt DEGES: T.: 0211/913491-10, Fax: 0211/913491-40

im Auftrag des
Landes
Nordrhein-Westfalen



Nr.	Art der Änderung	Datum	Zeichen

FESTSTELLUNGSENTWURF

Ministerium für Verkehr des Landes Nordrhein-Westfalen	Unterlage / Blatt-Nr.: 6 / 7
Straße: A1 AS Schwerte NK 4511033A Stat. 332+712 - AK Dortmund/Unna NK 4411094A Stat. 332+249	Höhenplan Achse 75
PROJIS-Nr.:	Maßstab: 1 : 500/50

Um- und Ausbau der Tank- und Rastanlage
Lichtendorf Süd

Aufgestellt:

Düsseldorf, den 28.01.2019 gez. Najara

LAYOUT: LS7-A70

I:\PROJEKTE\2016\162254\01.dwg\162254_LS.dwg