

# Hauptfahrbahn PKW

Achse 100

H = 3500.000 m  
T = 5.873 m  
f = 0.005 m  
km 0+180.889  
h TS = 163.623 m

H = 3500.000 m  
T = 5.873 m  
f = 0.005 m  
km 0+168.037  
h TS = 163.503 m

H = 1200.000 m  
T = 12.900 m  
f = 0.069 m  
km 0+253.803  
h TS = 164.061 m

H = 300.000 m  
T = 5.627 m  
f = 0.053 m  
km 0+290.138  
h TS = 165.060 m


ohne Ausrundung  
km 0+300.000  
h TS = 164.955 m

ohne Ausrundung  
km 0+296.138  
h TS = 165.000 m

H = 2000.000 m  
T = 24.138 m  
f = 0.146 m  
km 0+104.053  
h TS = 163.119 m

H = 1200.000 m  
T = 21.683 m  
f = 0.196 m  
km 0+036.707  
h TS = 161.090 m

ohne Ausrundung  
km 0+013.512  
h TS = 161.229 m

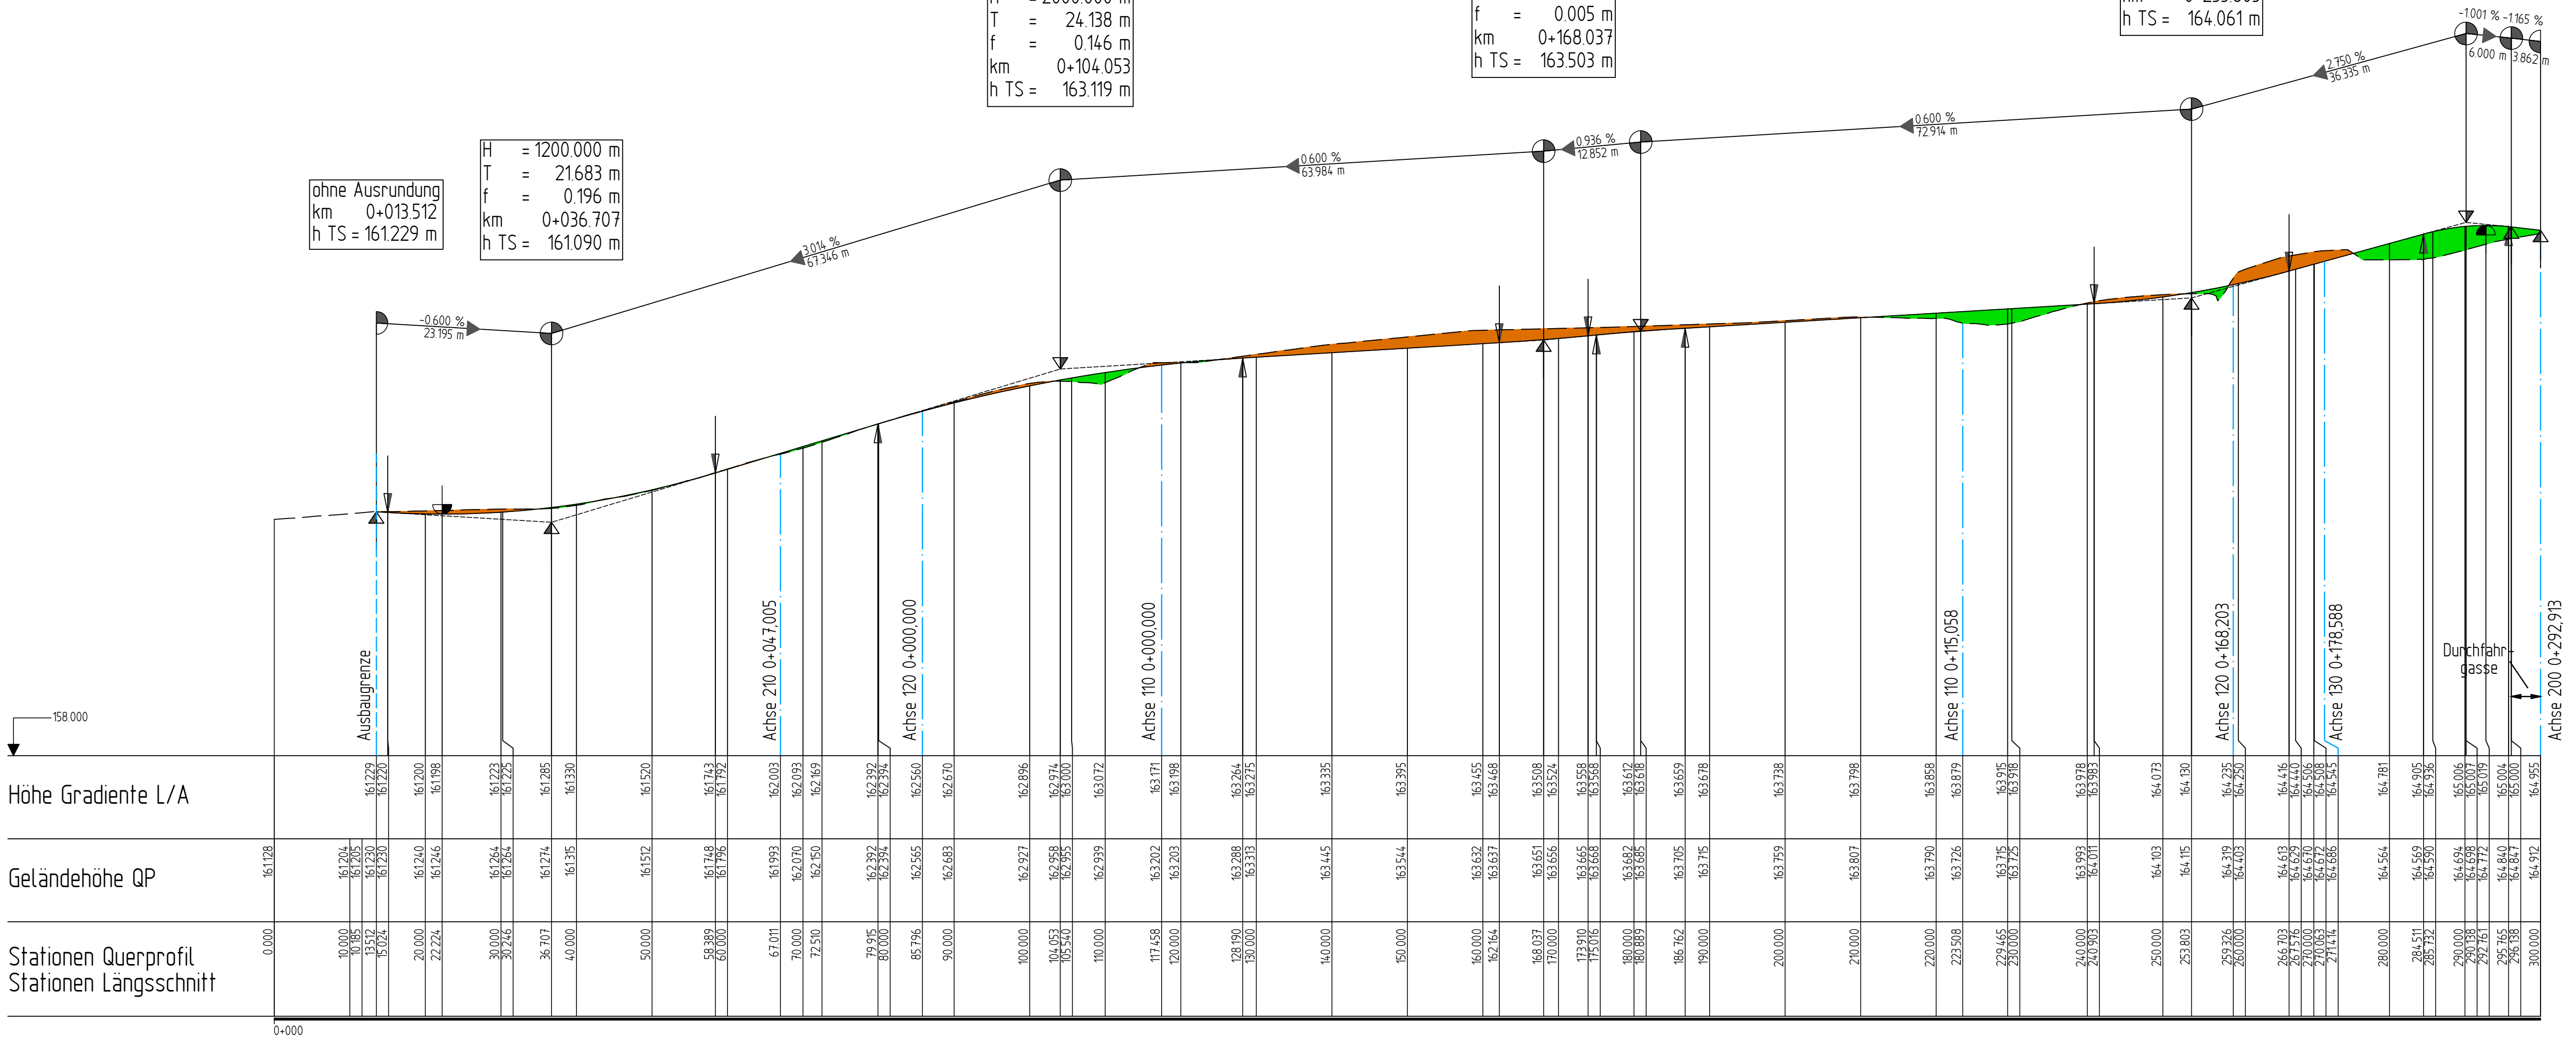


Krümmung  
10/R (cm)

Rechtskurve  
Linkskurve

Querneigung

Maßstab 1:10  
Rand links -  
Rand rechts -

## Achsübersicht

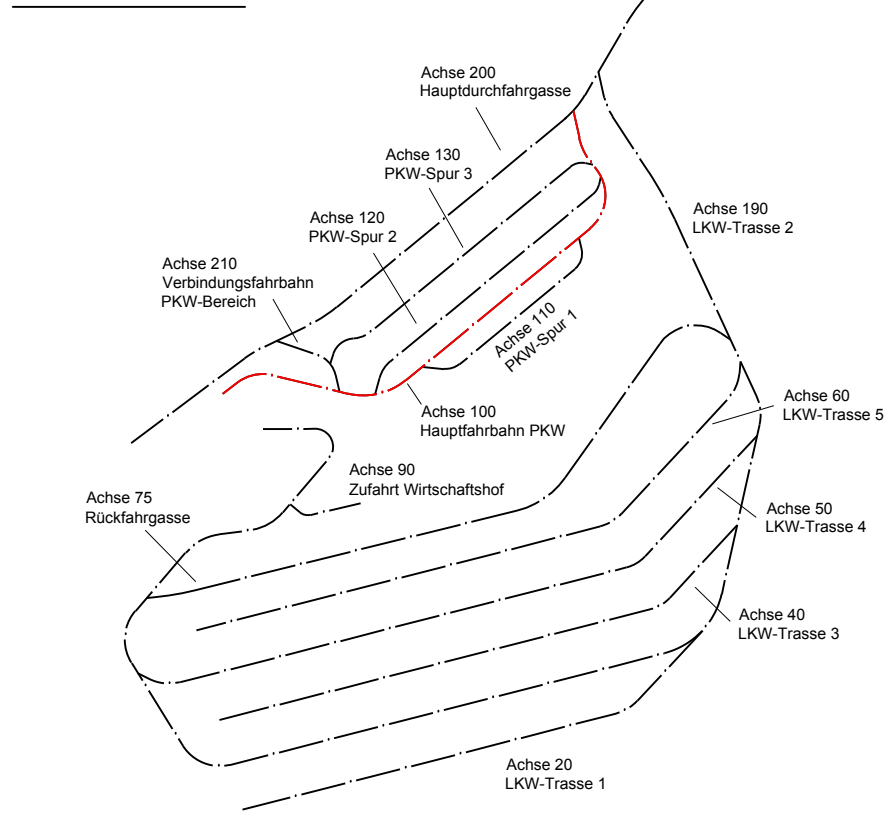

Satzungsgemäß ausgelegen  
in der Zeit vom

bis

in der Gemeinde

Zeit und Ort der Auslegung sind  
rechtzeitig vor Beginn der Auslegung  
ortsüblich bekannt gemacht worden.

Gemeinde:

(Dienststempel)

(Unterschrift)

1 2 3 4 5 6 7 8 9 10 11

Lagestatus: ETRS 89

Höhenstatus: DHNN 92

**BRECHTEFELD & NAFE**  
Ingenieur- und Vermessungsbüro GmbH  
Beratende Ingenieure VBI und DWA, DVP  
Zur Streubstwiese 27 45549 Sprockhövel Tel. 02339/81840-0



|            | Datum         | Zeichen |
|------------|---------------|---------|
| bearbeitet | 11/2018       | Bob     |
| gezeichnet | 11/2018       | Stie    |
| geprüft    | 11/2018       | Pol     |
| Dateiname: | 162254_LS.dwg |         |

**DEGES**

Deutsche Einheit Fernstraßenplanungs- und -bau GmbH  
Kontakt DEGES: T.: 0211/913491-10, Fax: 0211/913491-40

im Auftrag des  
Landes  
Nordrhein-Westfalen



| Nr. | Art der Änderung | Datum | Zeichen |
|-----|------------------|-------|---------|
|     |                  |       |         |

## FESTSTELLUNGSENTWURF

Ministerium für Verkehr  
des Landes Nordrhein-Westfalen  
Straße: A1 AS Schwerte NK 4511033A Stat. 332+712 -  
AK Dortmund/Unna NK 4411094A Stat. 332+249  
PROJIS-Nr.:



Unterlage / Blatt-Nr.: 6 / 9

Höhenplan

Achse 100

Maßstab: 1 : 500/50

Um- und Ausbau der Tank- und Rastanlage  
Lichtendorf Süd

Aufgestellt:

Düsseldorf, den 28.01.2019 gez. Najaja

Layout: LSP-A100

I:\PROJEKTE\2016\162254\01.dwg 162254\_LS.dwg