


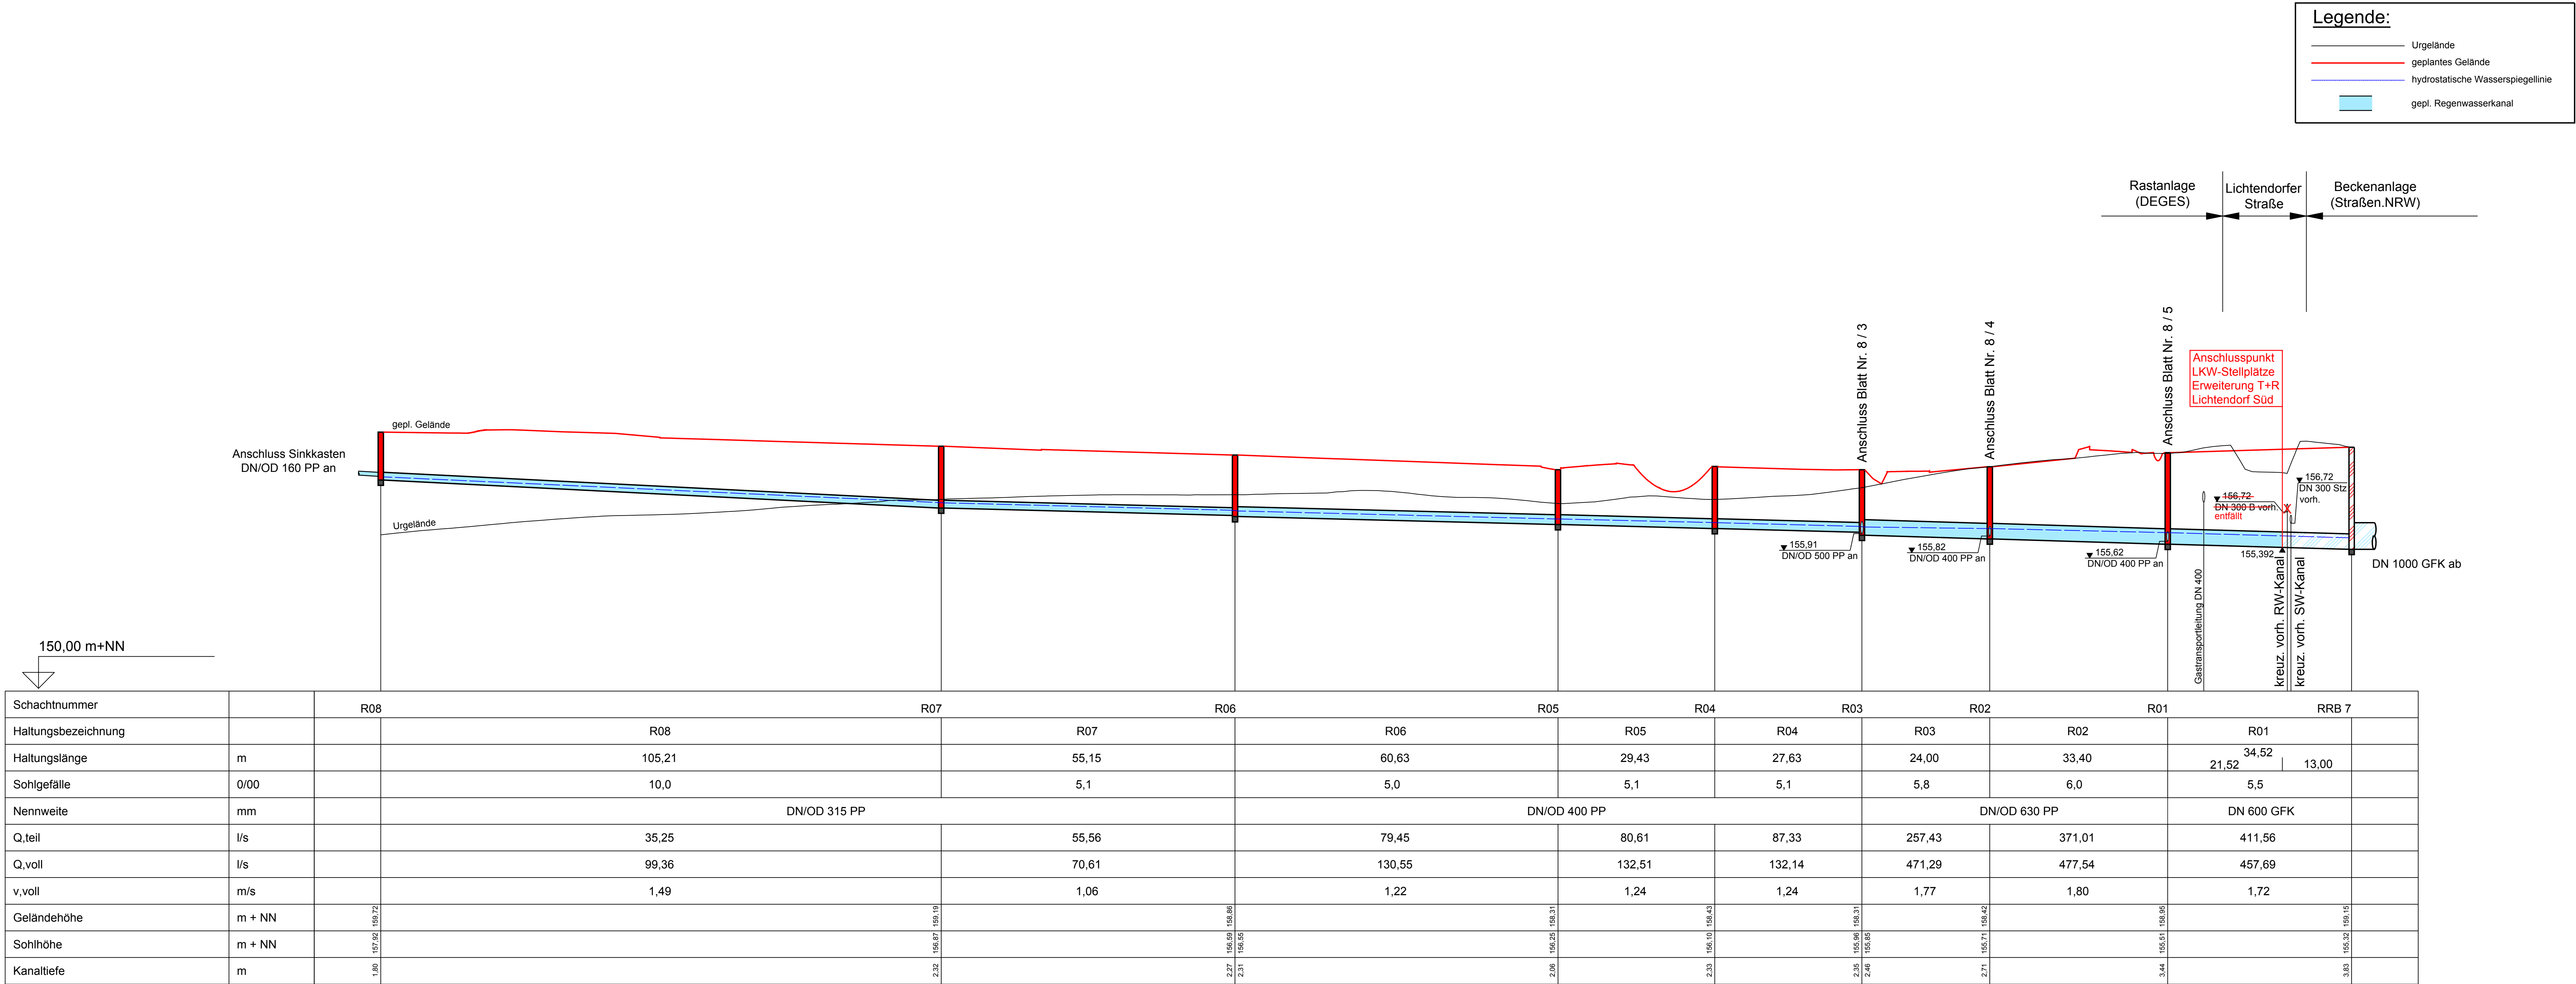

Übersicht

gepl. Regenwassernetz

Lkw- Bereich

Satzungsgemäß ausgelegen in der Zeit vom _____ bis _____ in der Gemeinde _____

Zeit und Ort der Auslegung sind rechtzeitig vor Beginn der Auslegung ortsüblich bekannt gemacht worden.

Gemeinde: _____

(Dienstsiegel)

(Unterschrift)

1 2 3 4 5 6 7 8 9

Lagestatus: ETRS 89 Höhenstatus: DHHN 92

BRECHTEFELD & NAFE
Ingenieur- und Vermessungsbüro GmbH
Beratende Ingenieure VBI und DWA, DVP
Zur Streuobstwiese 27 · 45549 Sprockhövel · Tel.: 023339/81840-0

B & N

bearbeitet	11/2018	Berg
gezeichnet	11/2018	Rosa
geprüft	11/2018	Pol
Dateiname:	162254_LSKAN.dwg	

DEGES
Deutsche Einheit Fernstraßenplanungs- und -bau GmbH
Kontakt DEGES: T.: 0211/913491-10, Fax: 0211/913491-40

im Auftrag des Landes Nordrhein-Westfalen

Nr.	Art der Änderung	Datum	Zeichen

FESTSTELLUNGSENTWURF

Ministerium für Verkehr des Landes Nordrhein-Westfalen
Straße: A1 AS Schwerte NK 4511033A Stat. 332+712 - AK Dortmund/Unna NK 4411094A Stat. 332+249

Unterlage / Blatt-Nr.: 8 / 2
Kanallängenschnitt
Schacht R08 - RRB 7

PROJIS-Nr.: Maßstab: 1 : 500/100

Um- und Ausbau der Tank- und Rastanlage Lichtendorf Süd

Aufgestellt:

Düsseldorf, den 28.01.2019 gez. Najajra

I:\PROJEKTE\2016\162254\01-dwg\162254_LSKAN.dwg Layout: LSKAN1_PKW