


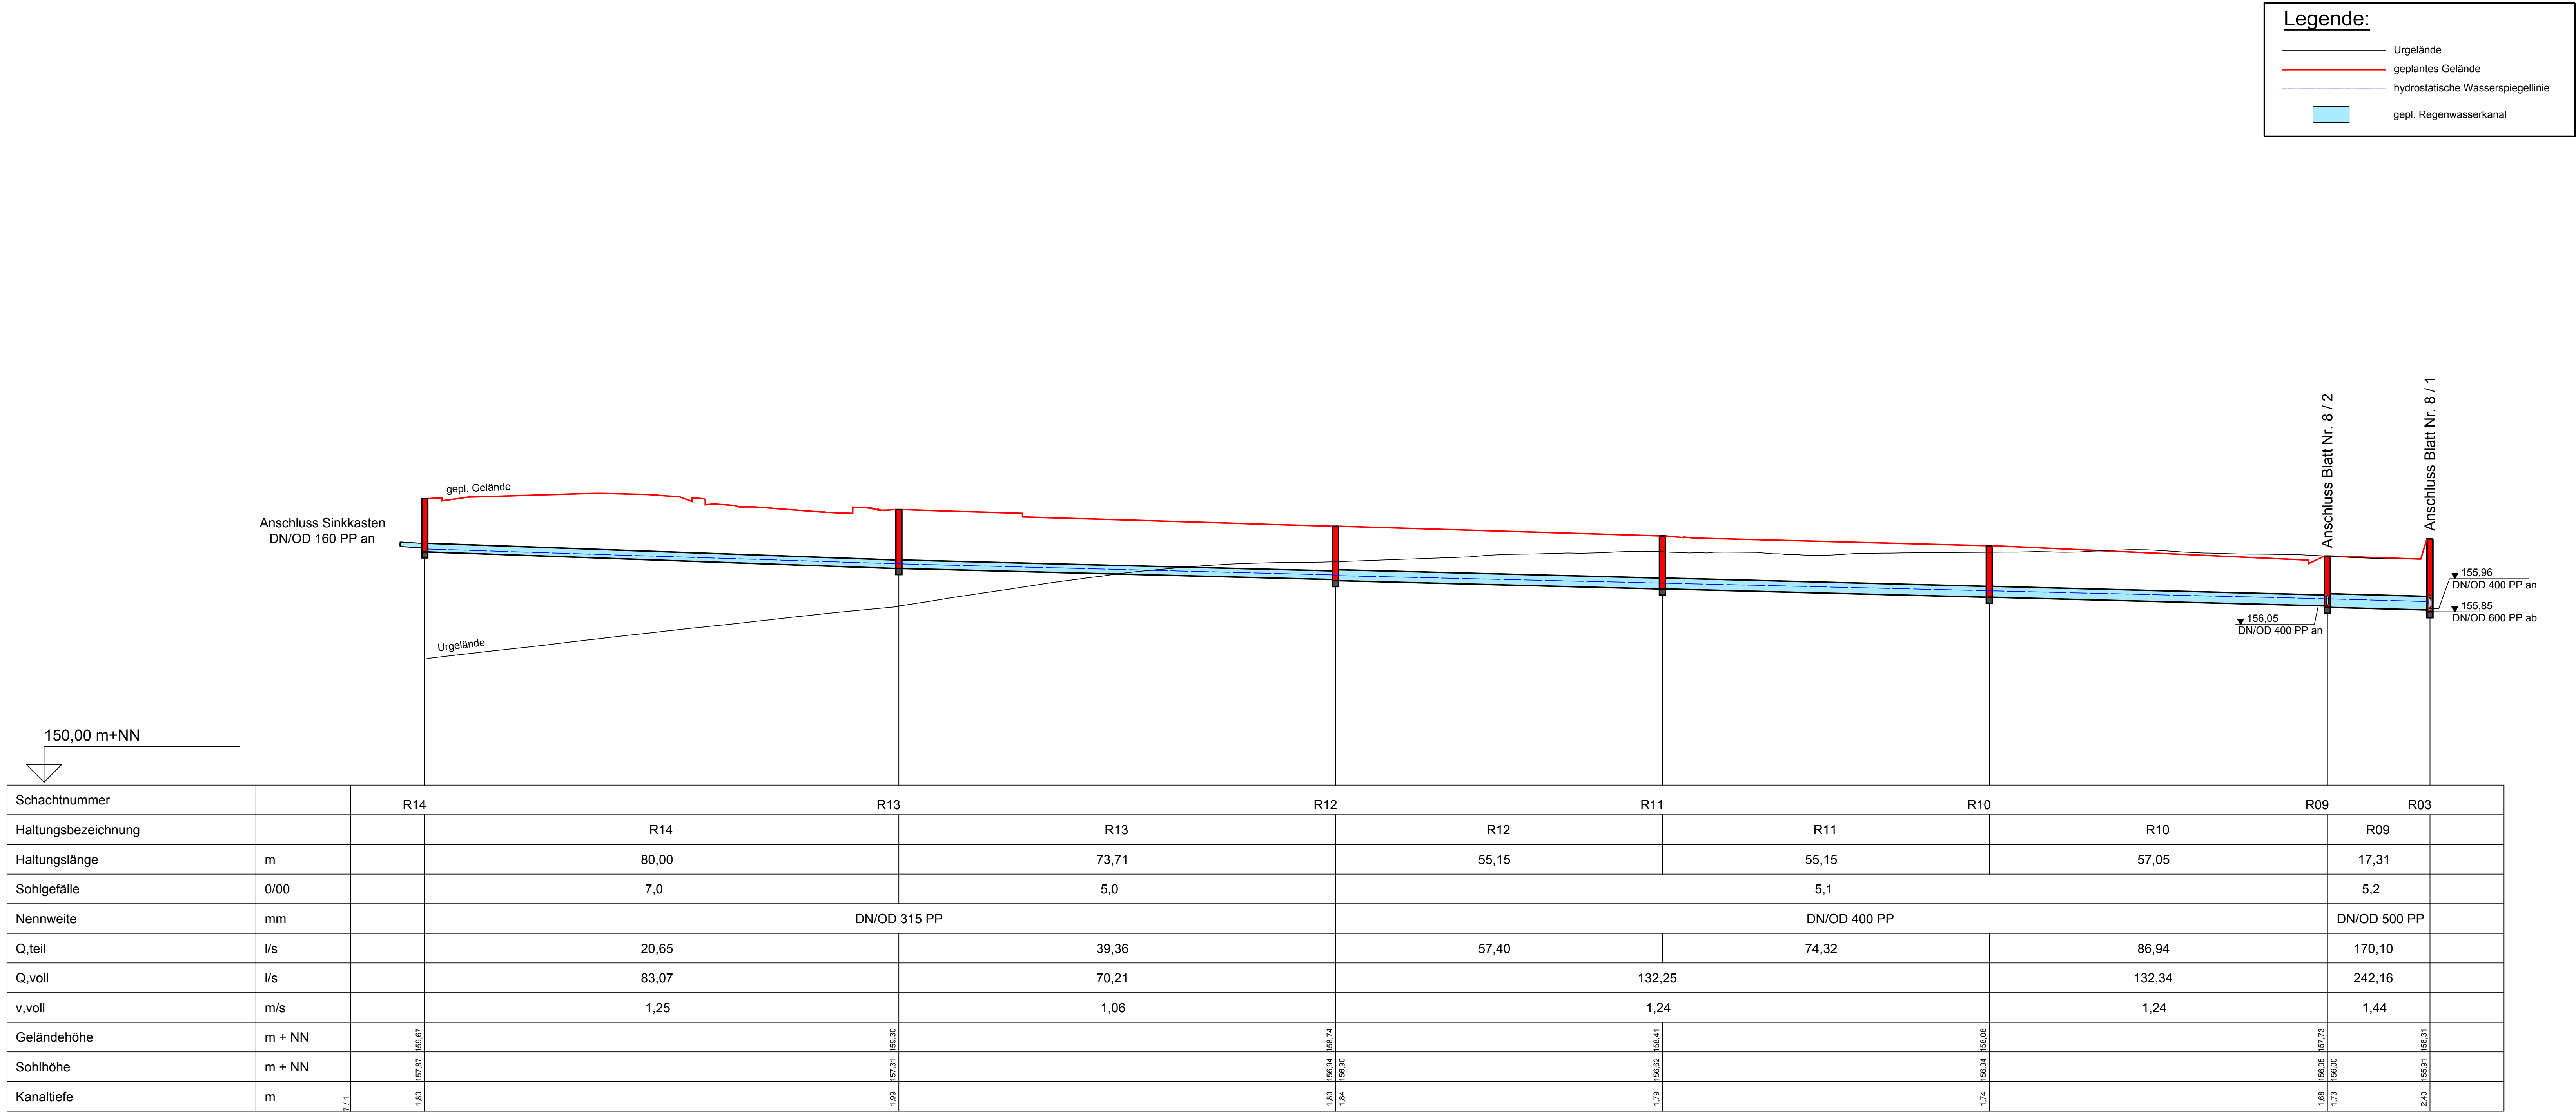

Übersicht  
gepl. Regenwassernetz  
Lkw- Bereich

Satzungsgemäß ausgelegen  
in der Zeit vom  
bis  
in der Gemeinde

Zeit und Ort der Auslegung sind  
rechtzeitig vor Beginn der Auslegung  
ortsüblich bekannt gemacht worden.

Gemeinde:  
(Dienstsiegel)

(Unterschrift)

123456789

Lagestatus: ETRS 89

Höhenstatus: DHHN 92

BRECHTEFELD & NAFE

Ingenieur- und Vermessungsbüro GmbH  
Beratende Ingenieure VBI und DWA, DVP  
Zur Struobstwiese 27 45549 Sprockhövel Tel. 02330/61840-0

B

N

|                             |         |         |
|-----------------------------|---------|---------|
|                             | Datum   | Zeichen |
| bearbeitet                  | 11/2018 | Berg    |
| gezeichnet                  | 11/2018 | Rosa    |
| geprüft                     | 11/2018 | Pol     |
| Dateiname: 162254_LSKAN.dwg |         |         |

DEGES

Deutsche Einheit Fernstraßenplanungs- und -bau GmbH  
Kontakt DEGES: T.: 0211/913491-10, Fax: 0211/913491-40

im Auftrag des  
Landes  
Nordrhein-Westfalen

|     |                  |       |         |
|-----|------------------|-------|---------|
|     |                  |       |         |
| Nr. | Art der Änderung | Datum | Zeichen |

FESTSTELLUNGSENTWURF

Ministerium für Verkehr  
des Landes Nordrhein-Westfalen

Straße: A1 AS Schwerte NK 4511033A Stat. 332+712 -  
AK Dortmund/Unna NK 4411094A Stat. 332+249

Unterlage / Blatt-Nr.: 8 / 4  
Kanallängenschnitt  
Schacht R14 - R03

Maßstab: 1 : 500/100

Um- und Ausbau der Tank- und Rastanlage  
Lichtendorf Süd

Aufgestellt:

Düsseldorf, den 28.01.2019 gez. Najara

I:\PROJEKTE\2016\162254\01-dwg\162254\_LSKAN.dwg