




_____ Urgelände

— geplantes Gelände

----- hydrostatische Wasserspiegellinie

gepl. Regenwasserkanal

Übersicht
gepl. Regenwassernetz
Lkw- Bereich

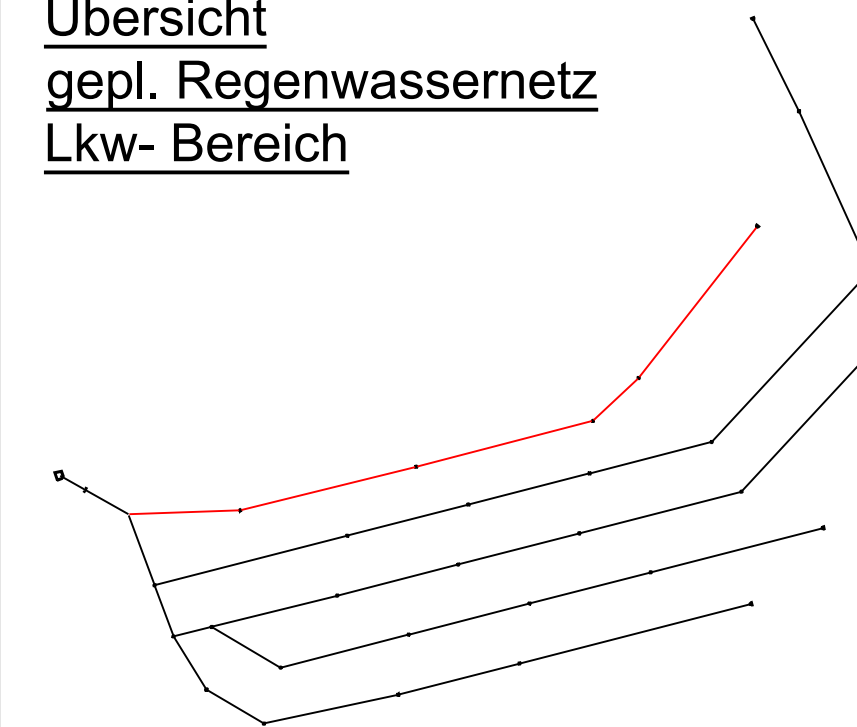

Satzungsgemäß ausgelegt

in der Zeit vom _____

bis

in der Gemeinde_____

Zeit und Ort der Auslegung sind rechtzeitig vor Beginn der Auslegung ortsüblich bekannt gemacht worden.

Gemeinde: _____

(Dienstsiegel)

(Unterschrift)

1 2 3

Lagestatus: ETRS 89

Höhenstatus: DHHN 92

BRECHTEFELD & NAFE
Ingenieur- und Vermessungsbüro GmbH
Beratende Ingenieure VBI und DWA, DVP
Zur Streuobstwiese 27 45549 Sprockhövel Tel.:02339/81840-0



	Datum	Zeichen
bearbeitet	11/2018	Berg
gezeichnet	11/2018	Rosa
geprüft	11/2018	Pol
Dateiname: 162254_LSKAN.dwg		

DEGES
Deutsche Einheit Fernstraßenplanungs- und -bau GmbH
Kontakt DEGES: T.: 0211/913491-10, Fax: 0211/913491-40

im Auftrag des
Landes
Nordrhein-Westfalen



Nr.	Art der Änderung	Datum	Zeichen

FESTSTELLUNGSENTWURF

Ministerium für Verkehr
des Landes Nordrhein-Westfalen



Straße: A1 AS Schwerte NK 4511033A Stat. 332+712 -
AK Dortmund/Unna NK 4411094A Stat. 332+249

PROJIS-Nr.:	
-------------	--


Unterlage / Blatt-Nr.: 8 / 6
Kanallängenschnitt
 Schacht R31 - R01

Maßstab: 1 : 500/100

Um- und Ausbau der Tank- und Rastanlage
Lichtendorf Süd

Aufgestellt:

Düsseldorf, den 28.01.2019 gez. Najajra

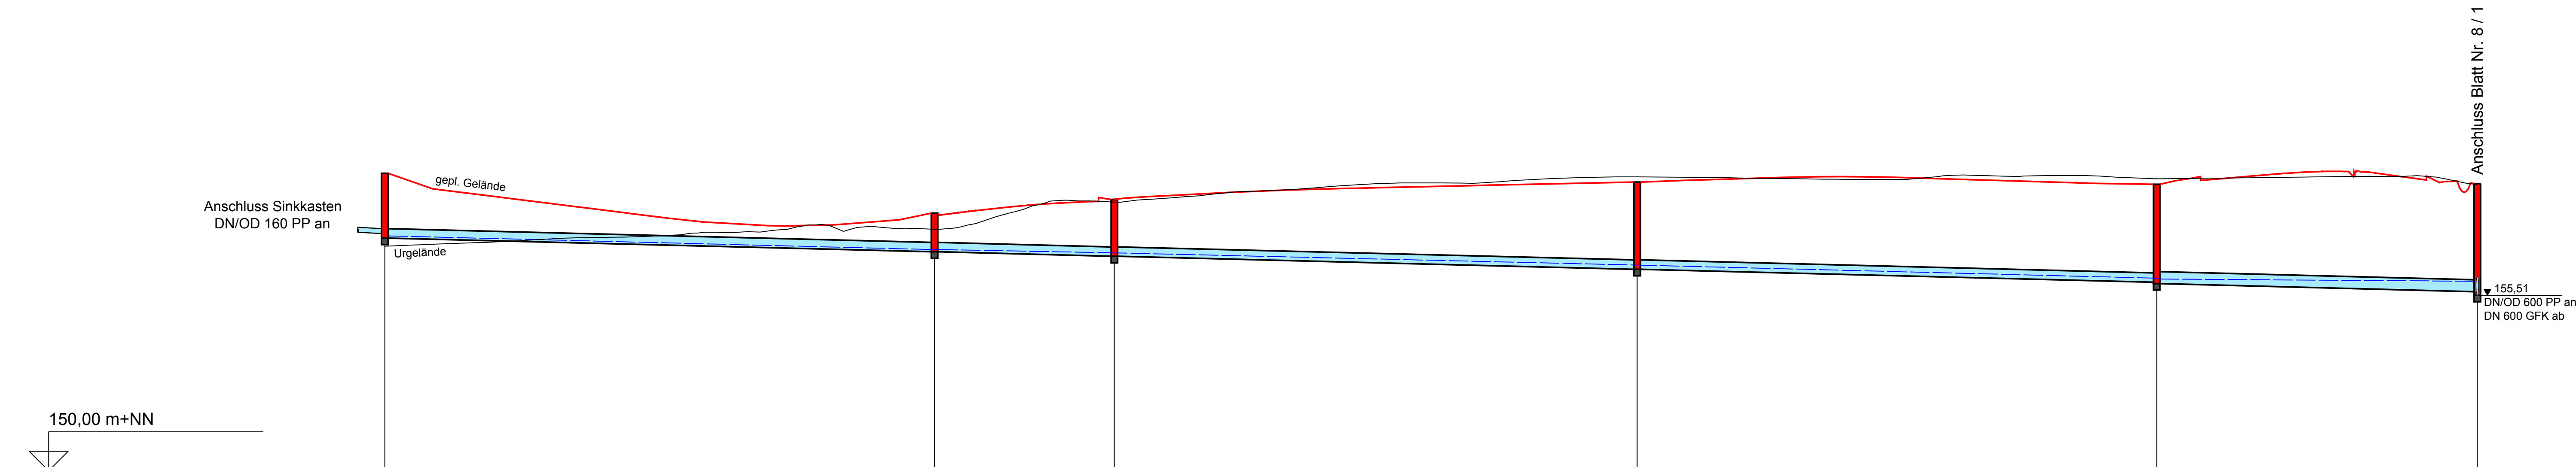

Schachtnummer			R31	R30	R29	R28	R27	R01
Haltungsbezeichnung			R31	R30	R29	R28	R27	
Haltungslänge	m		84,62	27,69	80,48	80,00	49,35	
Sohlgefälle	0/00		5,0	5,1	5,0	5,0	5,1	
Nennweite	mm		DN/OD 315 PP					DN/OD 400 PP
Q, teil	l/s		9,15		18,02	28,36	40,55	
Q, voll	l/s		69,81	70,47	69,86	70,07	132,11	
v, voll	m/s		1,05	1,06	1,05	1,05	1,24	
Geländehöhe	m + NN							
Sohlhöhe	m + NN							
Kanaltiefe	m							