
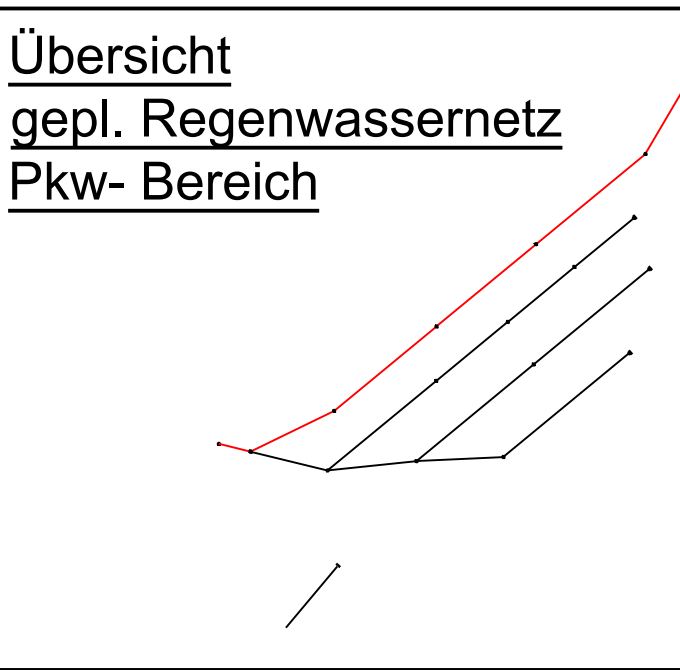


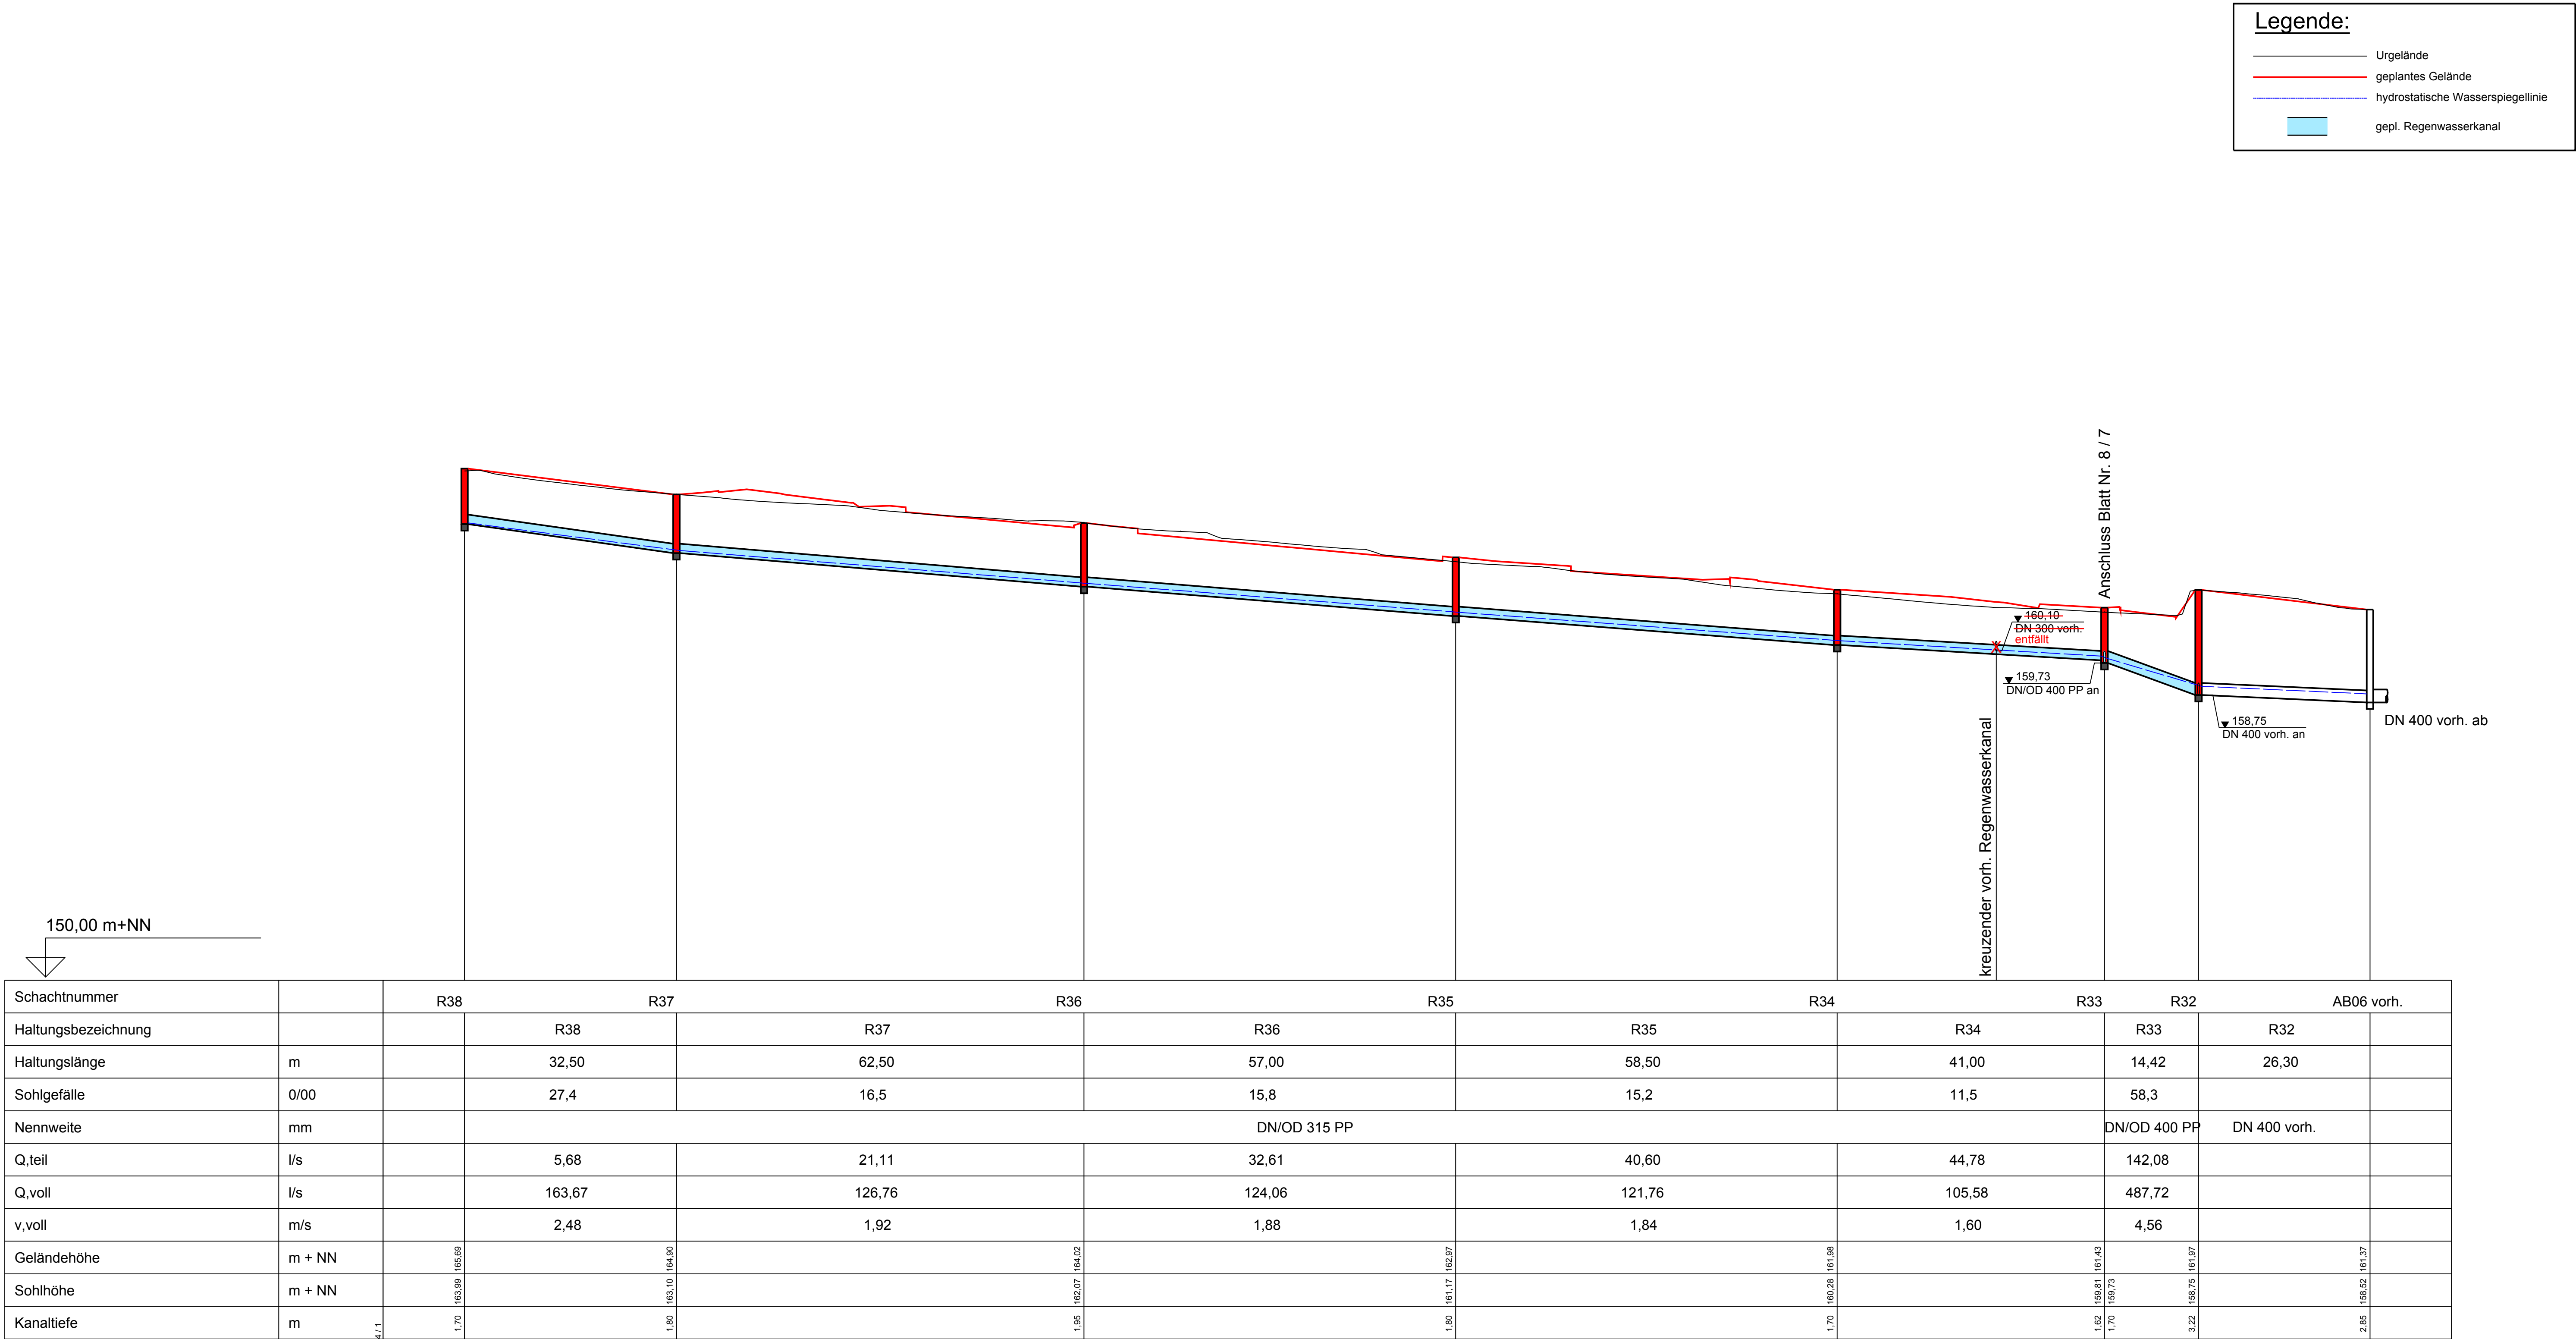

Satzungsgemäß ausgelegen
in der Zeit vom _____
bis _____
in der Gemeinde _____

Zeit und Ort der Auslegung sind
rechtzeitig vor Beginn der Auslegung
ortsüblich bekannt gemacht worden.

Gemeinde: _____
(Dienstsiegel)

(Unterschrift)

123456789

Lagestatus: ETRS 89

Höhenstatus: DHHN 92

BRECHTEFELD & NAFE

Ingenieur- und Vermessungsbüro GmbH

Beratende Ingenieure VBI und DWA, DVP

Zur Struobstwiese 27 45549 Sprockhövel Tel.:02339/81840-0

B

N

	Datum	Zeichen
bearbeitet	11/2018	Berg
gezeichnet	11/2018	Rosa
geprüft	11/2018	Pol
Dateiname: 162254_LSKAN.dwg		

DEGES
Deutsche Einheit Fernstraßenplanungs- und -bau GmbH
Kontakt DEGES: T.: 0211/913491-10, Fax: 0211/913491-40

im Auftrag des
Landes
Nordrhein-Westfalen

Nr.	Art der Änderung	Datum	Zeichen

FESTSTELLUNGSENTWURF

Ministerium für Verkehr des Landes Nordrhein-Westfalen	Unterlage / Blatt-Nr.: 8 / 7
Straße: A1 AS Schwerte NK 4511033A Stat. 332+712 - AK Dortmund/Unna NK 4411094A Stat. 332+249	Kanallängenschnitt Schacht R38 - AB06 vorh.
PROJIS-Nr.:	Maßstab: 1 : 500/100

Um- und Ausbau der Tank- und Rastanlage
Lichtendorf Süd

Aufgestellt:

Düsseldorf, den 28.01.2019 gez. Najajra

I:\PROJEKTE\2016\162254\01-dwg\162254_LSKAN.dwg Layout: LSKAN 6_PKW