


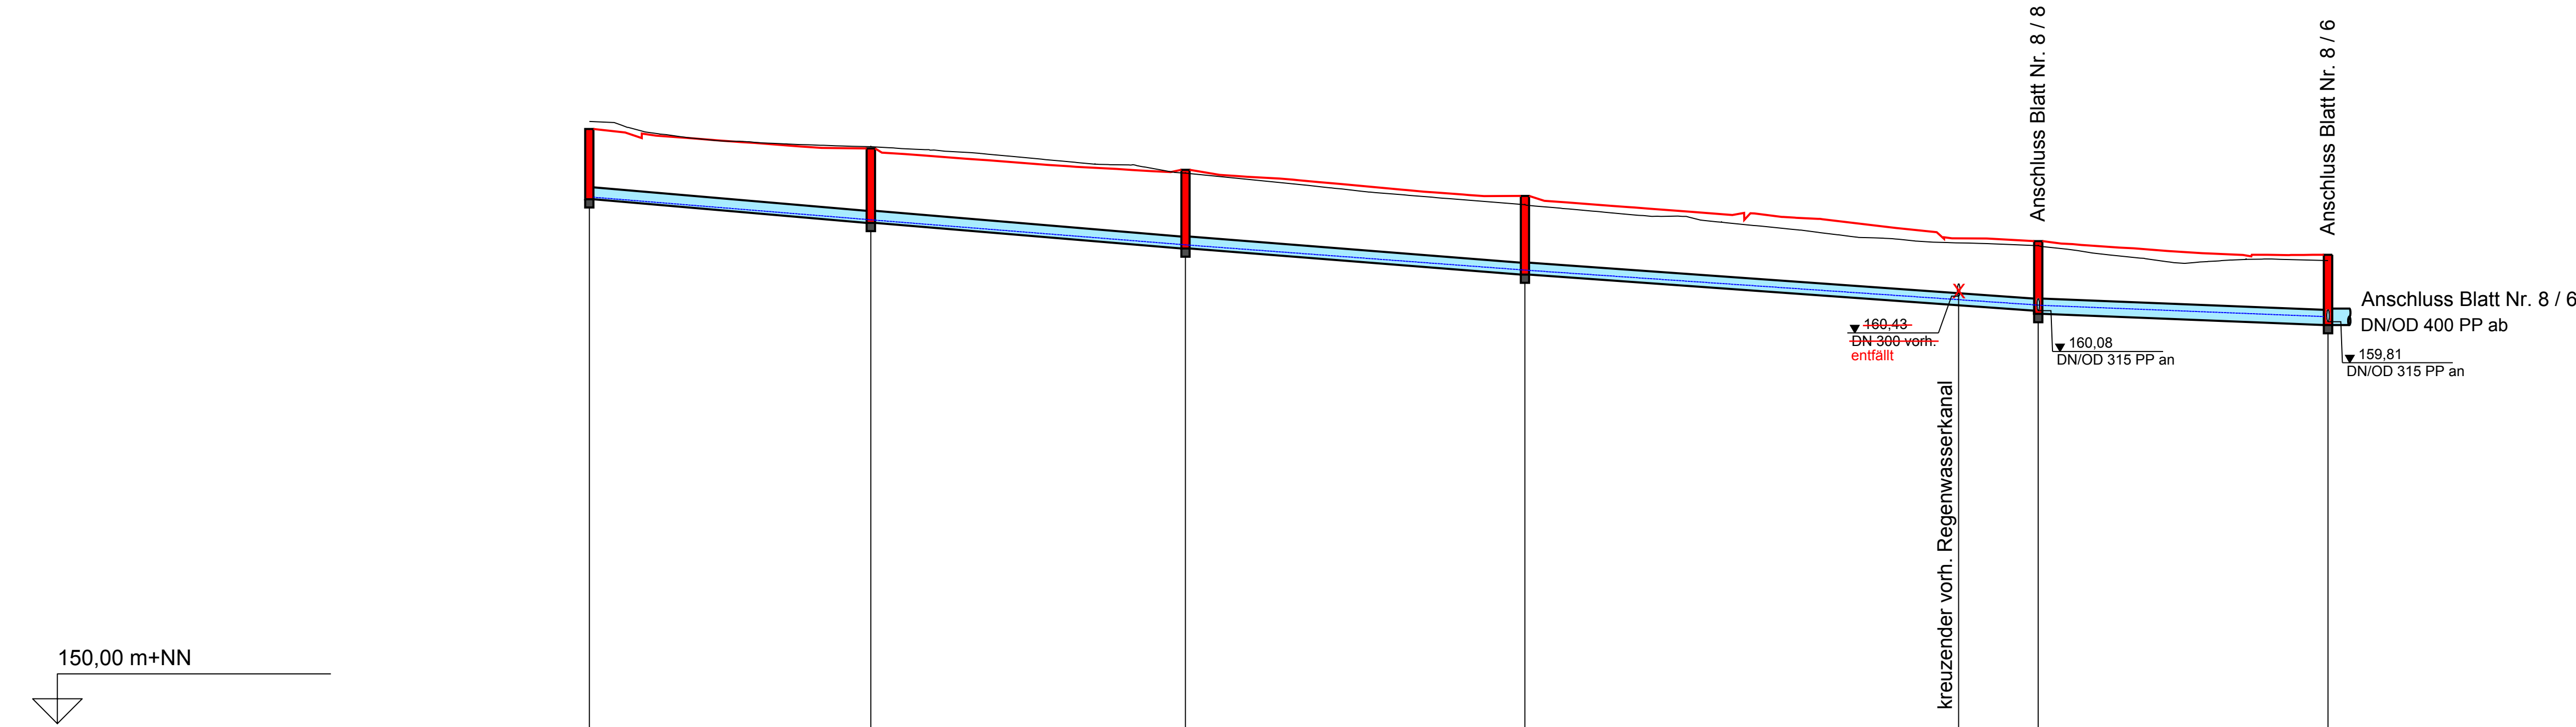


150,00 m+NN

Schachtnummer		R43	R42	R41	R40	R39	R33
Haltungsbezeichnung			R43	R42	R41	R40	R39
Haltungslänge	m		34,00	38,00	41,00	62,00	35,00
Sohlgefälle	0/00		16,8	16,3	15,4	14,0	7,7
Nennweite	mm		DN/OD 315 PP				DN/OD 400 PP
Q,teil	l/s		8,41	14,29	21,31	31,12	97,30
Q,voll	l/s		127,86	126,13	122,38	116,90	163,36
v,voll	m/s		1,94	1,91	1,85	1,77	1,53
Geländehöhe	m + NN						
Sohlhöhe	m + NN						
Kanaltiefe	m						

Legende:

- Urgelände
- geplantes Gelände
- hydrostatische Wasserspiegellinie
- gepl. Regenwasserkanal

Übersicht
gepl. Regenwassernetz
Pkw- Bereich

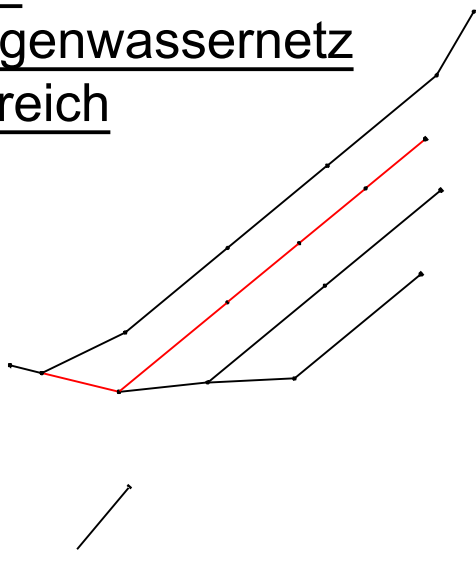

Satzungsgemäß ausgelegen
in der Zeit vom _____
bis _____
in der Gemeinde _____

Zeit und Ort der Auslegung sind
rechtzeitig vor Beginn der Auslegung
ortsüblich bekannt gemacht worden.

Gemeinde: _____
(Dienstsiegel)

(Unterschrift)

1	2	3	4	5	6	7	8	9
---	---	---	---	---	---	---	---	---

Lagestatus: ETRS 89 Höhenstatus: DHHN 92

BRECHTEFELD & NAFE
Ingenieur- und Vermessungsbüro GmbH
Beratende Ingenieure VBI und DWA, DVP
Zur Streuobstwiese 27 45549 Sprockhövel Tel.:02339/81840-0

	Datum	Zeichen
bearbeitet	11/2018	Berg
gezeichnet	11/2018	Rosa
geprüft	11/2018	Pol
Dateiname: 162254_LSKAN.dwg		

DEGES
Deutsche Einheit Fernstraßenplanungs- und -bau GmbH
Kontakt DEGES: T.: 0211/913491-10, Fax: 0211/913491-40

im Auftrag des
Landes
Nordrhein-Westfalen

Nr.	Art der Änderung	Datum	Zeichen

FESTSTELLUNGSENTWURF

Ministerium für Verkehr
des Landes Nordrhein-Westfalen
Straße: A1 AS Schwerte NK 4511033A Stat. 332+712 -
AK Dortmund/Unna NK 4411094A Stat. 332+249

Unterlage / Blatt-Nr.: 8 / 8
Kanallängenschnitt
Schacht R43 - R33
Maßstab: 1 : 500/100

Um- und Ausbau der Tank- und Rastanlage
Lichtendorf Süd

Aufgestellt:

Düsseldorf, den28.01.2019.....gez. Najajra.....

Layout: LSKAN 7_PKW
I:\PROJEKTE\2016\162254\01-dwg\162254_LSKAN.dwg