


Legende:

- Urgelände
geplantes Gelände
hydrostatische Wasserspiegelinie
gepl. Regenwasserkanal

Übersicht
gepl. Regenwassernetz
Pkw- Bereich



Haltung in Bestandsunterlagen nicht vorhanden.
Durch Verschluss der Schachtdeckel nicht überprüfbar.
Die Haltung ist scheinbar vorhanden.

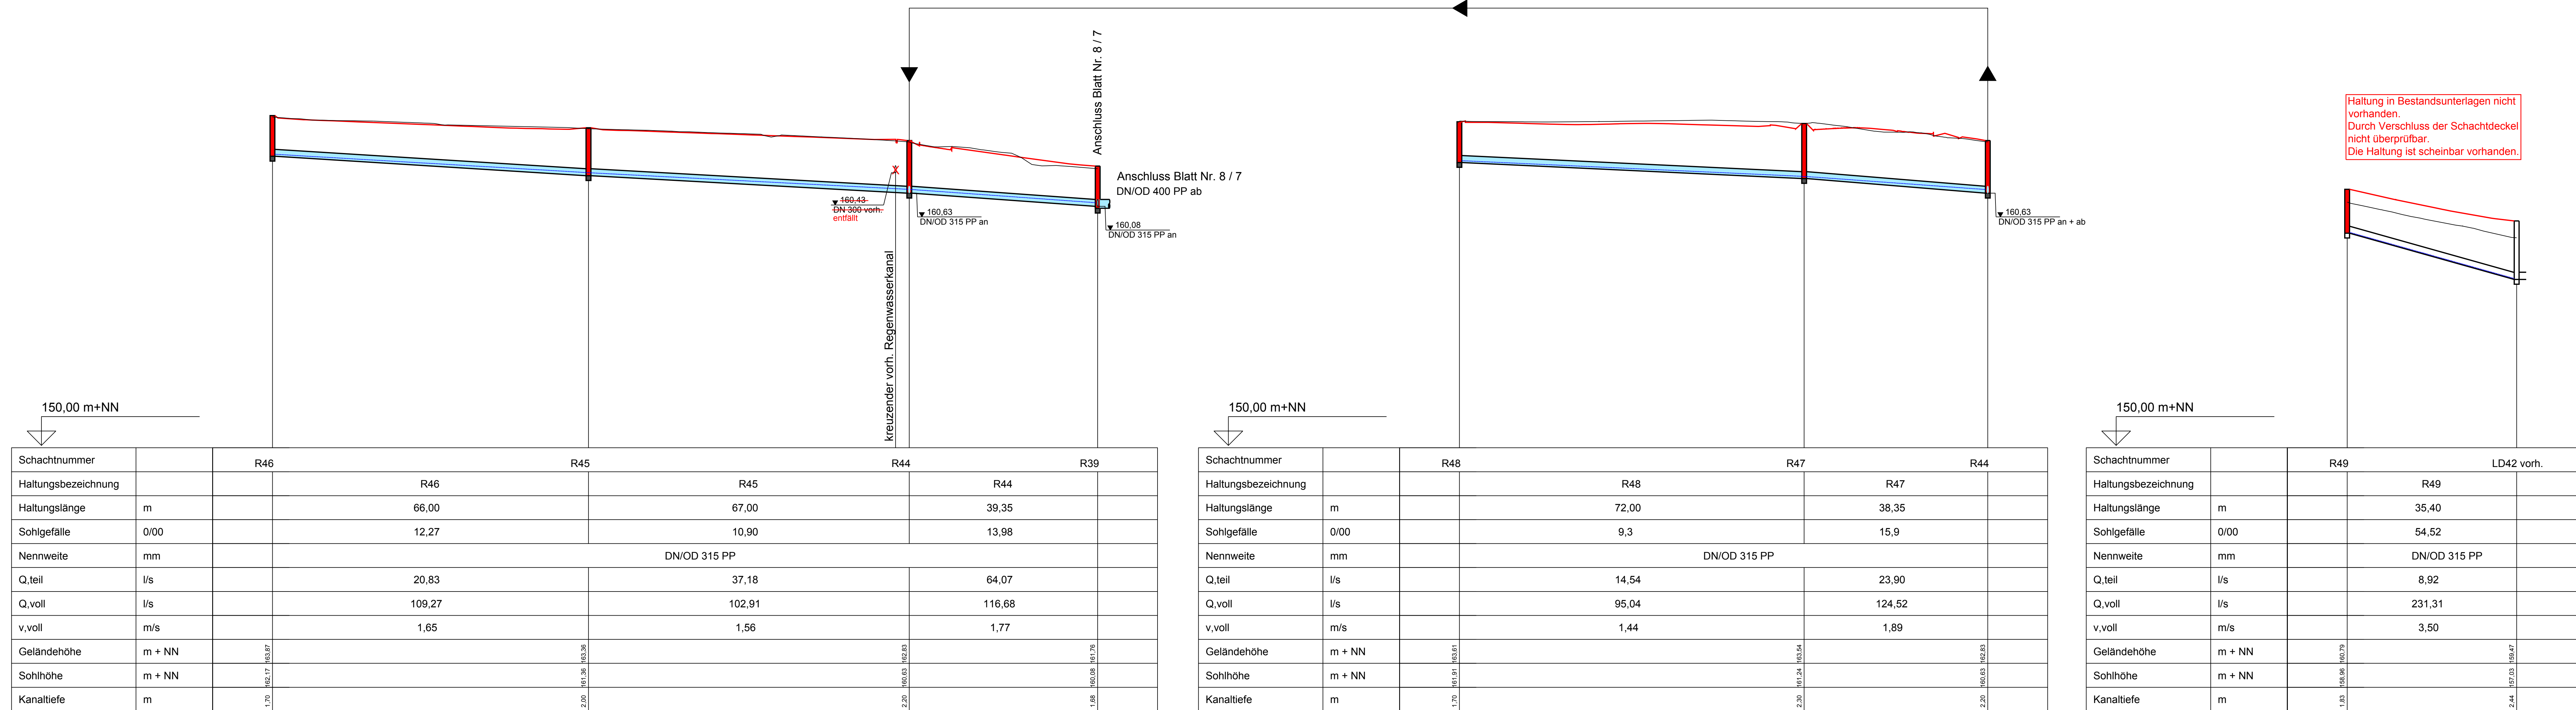

Schachtnummer		R46	R45	R44	R39
Haltungsbezeichnung		R46	R45	R45	R44
Haltungslänge	m	66,00	67,00	39,35	
Sohlgefälle	0/00	12,27	10,90	13,98	
Nennweite	mm	DN/OD 315 PP			
Q,teil	l/s	20,83	37,18	64,07	
Q,voll	l/s	109,27	102,91	116,68	
v,voll	m/s	1,65	1,56	1,77	
Geländehöhe	m + NN	162,17	163,36	162,83	161,76
Sohlhöhe	m + NN		161,36	160,03	160,08
Kanaltiefe	m	1,70	2,00	2,20	1,68

Schachtnummer		R48	R47	R44
Haltungsbezeichnung		R48	R47	
Haltungslänge	m	72,00	38,35	
Sohlgefälle	0/00	9,3	15,9	
Nennweite	mm	DN/OD 315 PP		
Q,teil	l/s	14,54	23,90	
Q,voll	l/s	95,04	124,52	
v,voll	m/s	1,44	1,89	
Geländehöhe	m + NN	161,91	161,24	162,83
Sohlhöhe	m + NN	161,91	161,24	160,03
Kanaltiefe	m	1,70	2,20	2,20


Schachtnummer		R49	LD42 vorh.
Haltungsbezeichnung		R49	
Haltungslänge	m	35,40	
Sohlgefälle	0/00	54,52	
Nennweite	mm	DN/OD 315 PP	
Q,teil	l/s	8,92	
Q,voll	l/s	231,31	
v,voll	m/s	3,50	
Geländehöhe	m + NN	162,79	159,47
Sohlhöhe	m + NN	162,79	157,03
Kanaltiefe	m	1,83	2,44

Satzungsgemäß ausgelegen
in der Zeit vom _____
bis _____
in der Gemeinde _____

Zeit und Ort der Auslegung sind rechtzeitig vor Beginn der Auslegung ortsüblich bekannt gemacht worden.

Gemeinde: _____
(Dienstseigel)

(Unterschrift)

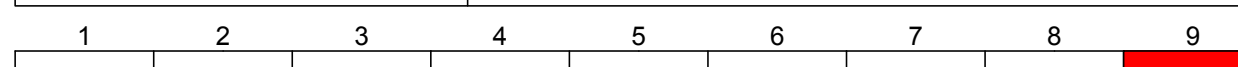

Lagestatus: ETRS 89 Höhenstatus: DHNN 92

BRECHTEFELD & NAFE Ingenieur- und Vermessungsbüro GmbH Beratende Ingenieure VBI und DWA, DVP Zur Struhschwee 27 45549 Sprockhövel Tel. 02339/61840-0		Datum	Zeichen
bearbeitet	11/2018	Berg	
gezeichnet	11/2018	Rosa	
geprüft	11/2018	Pot	
Dateiname:	162254_LSKAN.dwg		

DEGES
Deutsche Einheit Fernstraßenplanungs- und -bau GmbH
Kontakt DEGES: T.: 0211/913491-10, Fax: 0211/913491-40

im Auftrag des
Landes
Nordrhein-Westfalen

Nr.	Art der Änderung	Datum	Zeichen

FESTSTELLUNGSENTWURF

Ministerium für Verkehr des Landes Nordrhein-Westfalen Straße: A1 AS Schwerte NK 4511033A Stat. 332+712 - AK Dortmund/Unna NK 4411094A Stat. 332+249	Unterlage / Blatt-Nr.: 8 / 9 Kanallängenschnitte Schacht R46 - R39, R48 - R44 und R49 - LD42 vorh. Maßstab: 1 : 500/100
---	---

Um- und Ausbau der Tank- und Rastanlage
Lichtendorf Süd

Aufgestellt:

Düsseldorf, den 28.01.2019 gez. Najjira

\\PROJEKTE\\2016\\162254\\01-dwg\\162254_LSKAN.dwg