


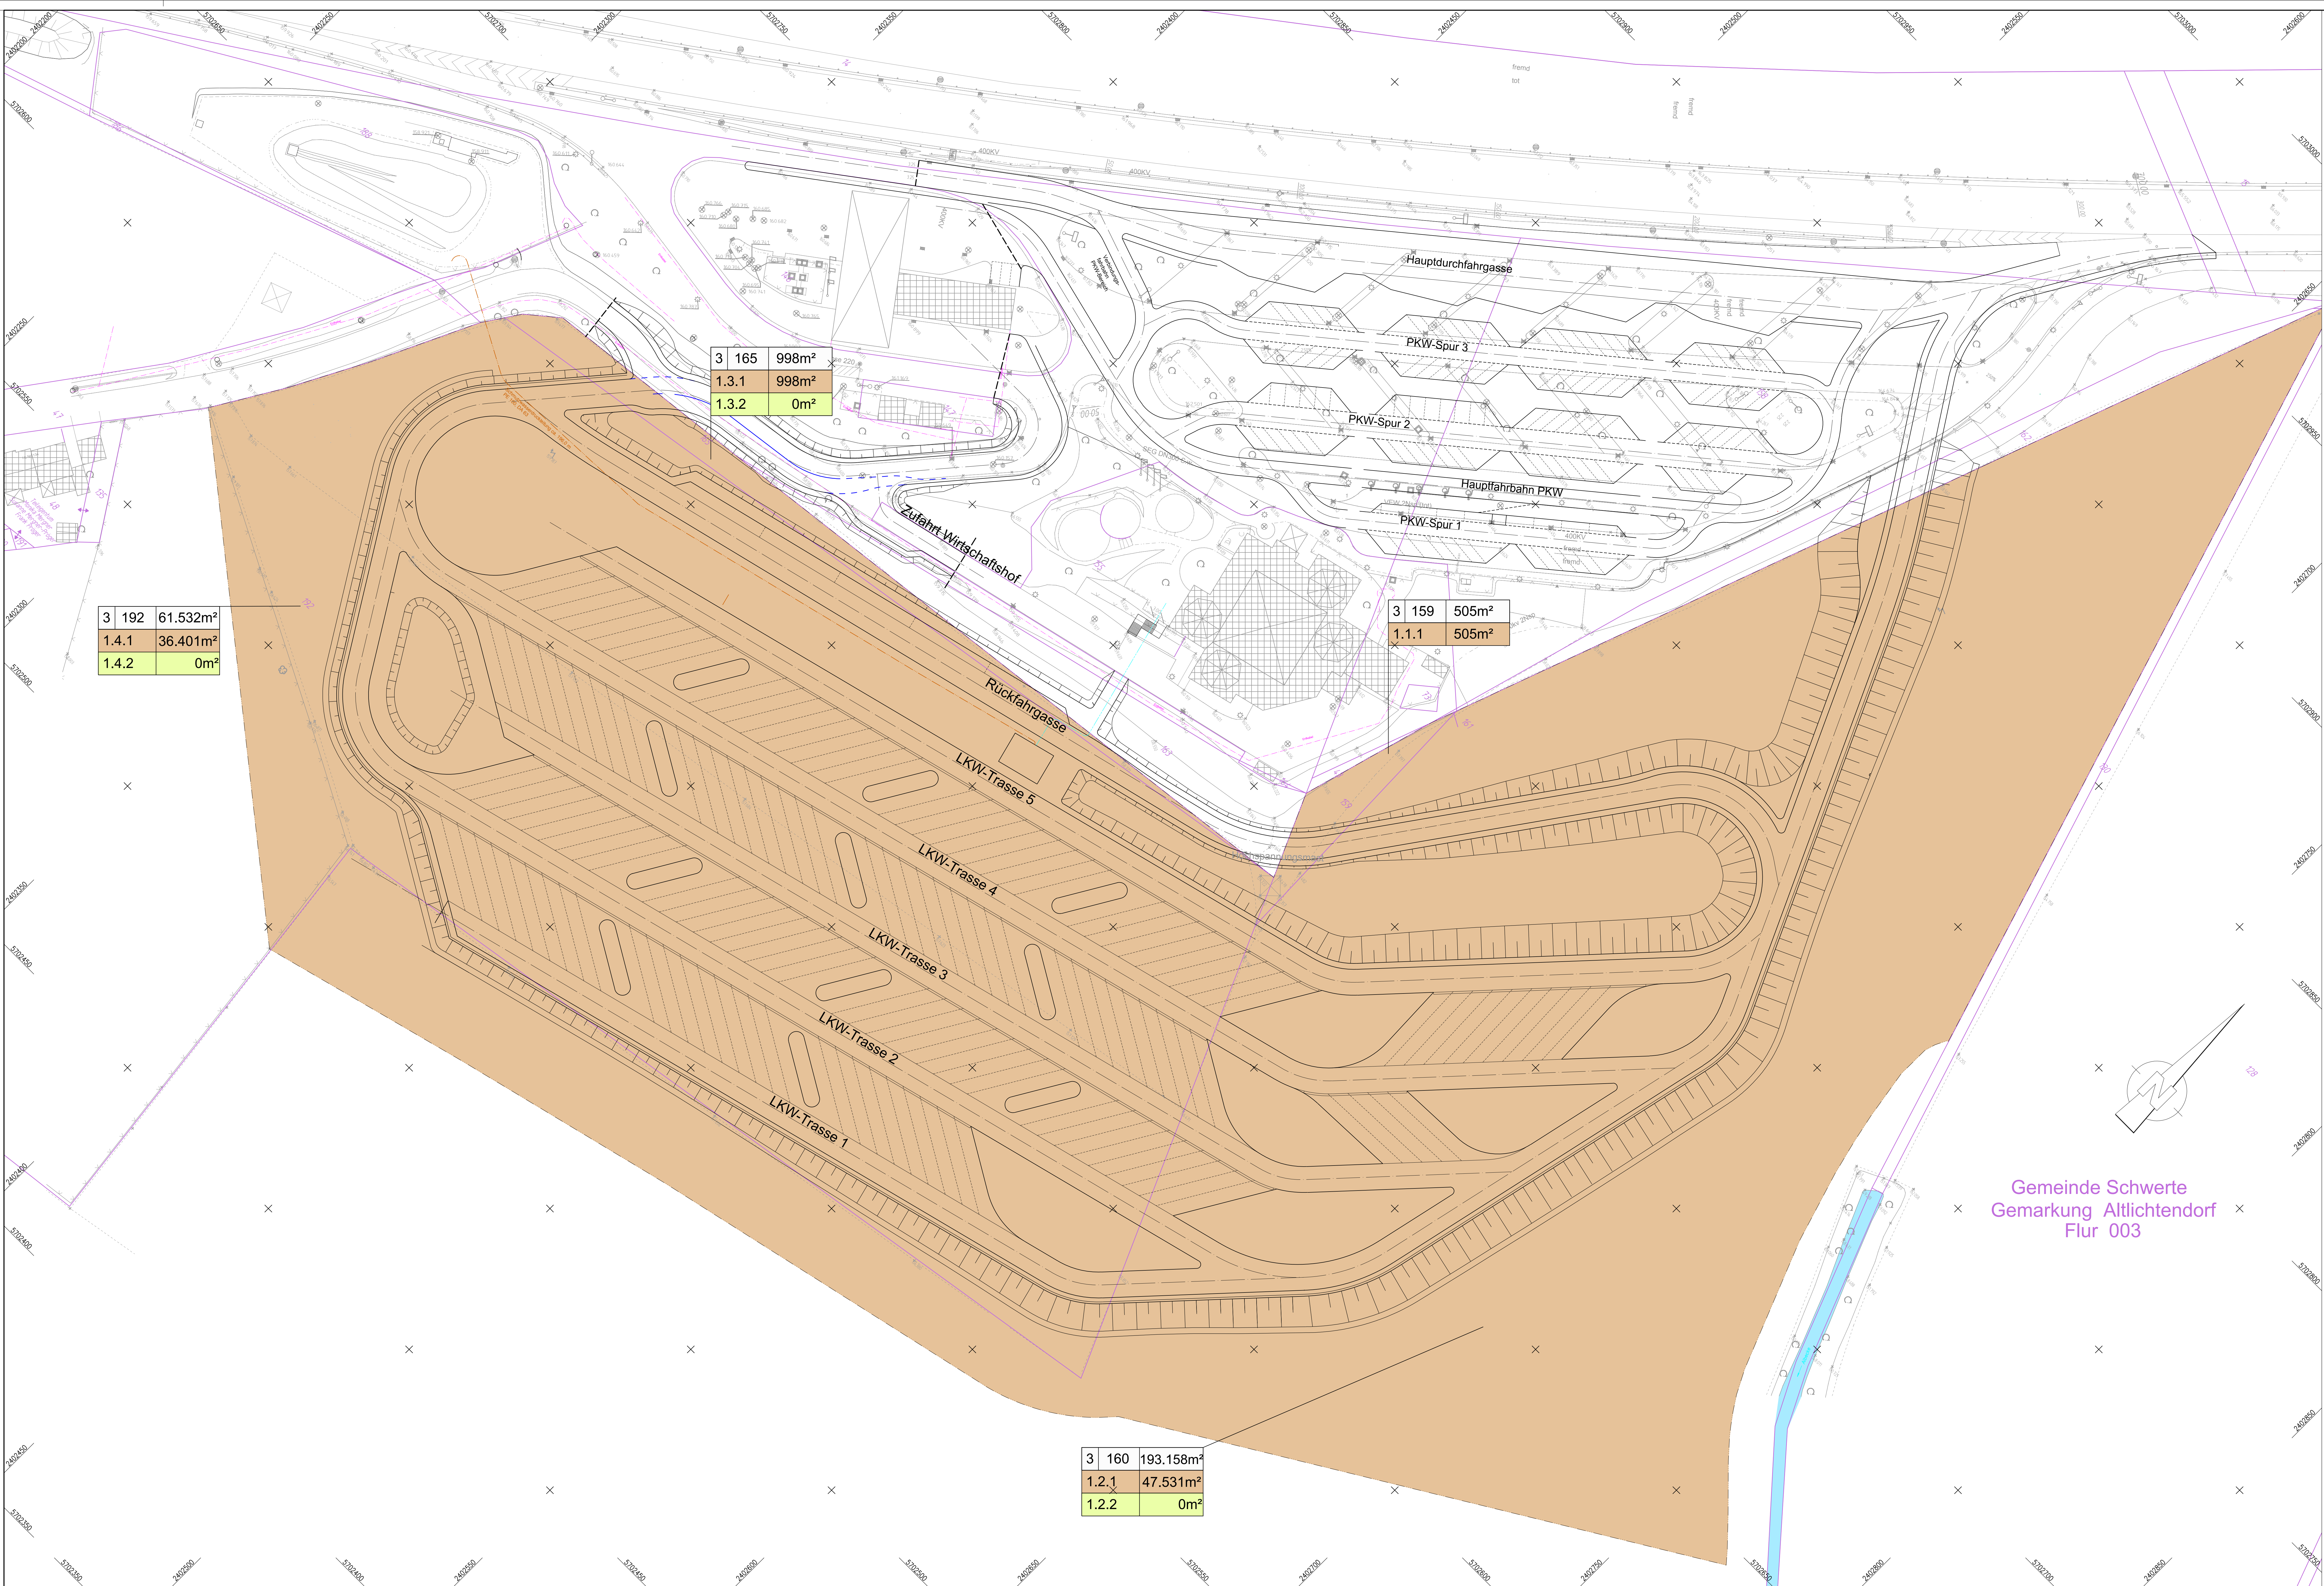

3	165	998m²
1.3.1	998m²	
1.3.2	0m²	

3	159	505m²
1.1.1	505m²	

3	192	61.532m²
1.4.1	36.401m²	
1.4.2	0m²	

3	160	193.158m²
1.2.1	47.531m²	
1.2.2	0m²	

Legende

zu erwerbende Fläche

vorübergehend in Anspruch zu nehmende Fläche


1:1.1

505 m²

lfd. Nr. im Grunderwerbsverzeichnis / Größe der Teilfläche

Flurstücksgrenze

Achsübersicht

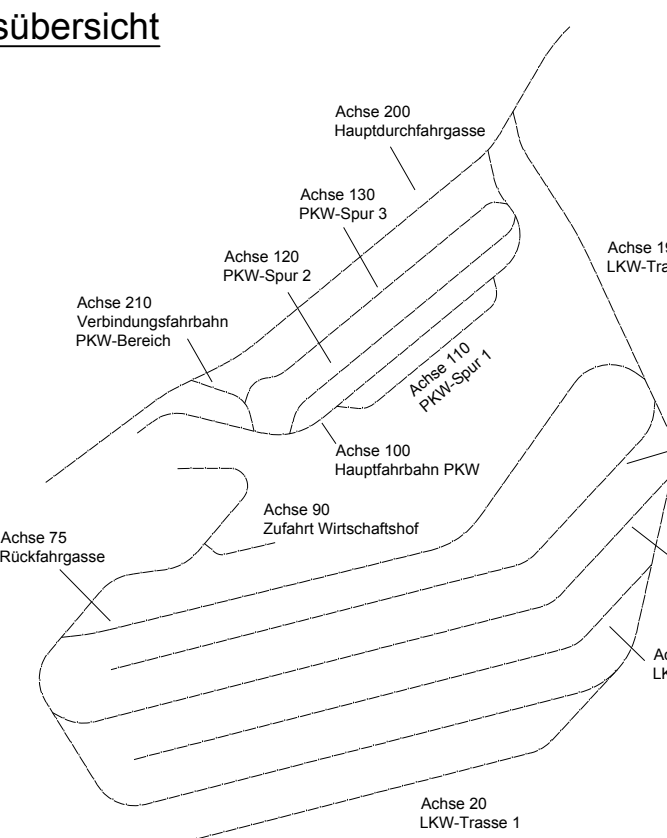

Satzungsgemäß ausgelegen
in der Zeit vom _____
bis _____
in der Gemeinde _____

Zeit und Ort der Auslegung sind
rechtzeitig vor Beginn der Auslegung
ortsüblich bekannt gemacht worden.

Gemeinde: _____
(Dienststelle)

(Unterschrift)

Lagestatus: ETRS 89

Höhenstatus: DHN 92

BRECHTEFELD & NAFE
Ingenieur- und Vermessungsbüro GmbH
Beratende Ingenieure VBI und DWA, DVP
Zur Struobellwiese 27 45549 Sprackel Tel. 0233918164-0

Datum	Zeichen
11/2018	Bsp.
gezeichnet	Stp.
geprüft	Pol.
Datenname	162254.dwg

DEGES
Deutsche Einheit Fernstraßenplanungs- und -bau GmbH
Kontakt DEGES: T: 0211 913461-10, Fax: 0211 913461-40

im Auftrag des
Landes
Nordrhein-Westfalen

Nr.	Art der Änderung	Datum	Zeichen
-----	------------------	-------	---------

FESTSTELLUNGSENTWURF

Ministerium für Verkehr
des Landes Nordrhein-Westfalen

Straße: A1 AS Schwerte NK 4511033A Stat. 332+712 -
AK Dortmund/Unna NK 4411064A Stat. 332+249

Unterlage / Blatt-Nr.: 10 / 1
Grunderwerbsplan

PROJIS-Nr.: _____ Maßstab: 1 : 500

Um- und Ausbau der Tank- und Rastanlage
Lichtendorf Süd

Aufgestellt: _____
Düsseldorf, den 28.01.2019 gez. Meyer

U:\PROJEKTE\2016\162254\01-dwg 162254.dwg