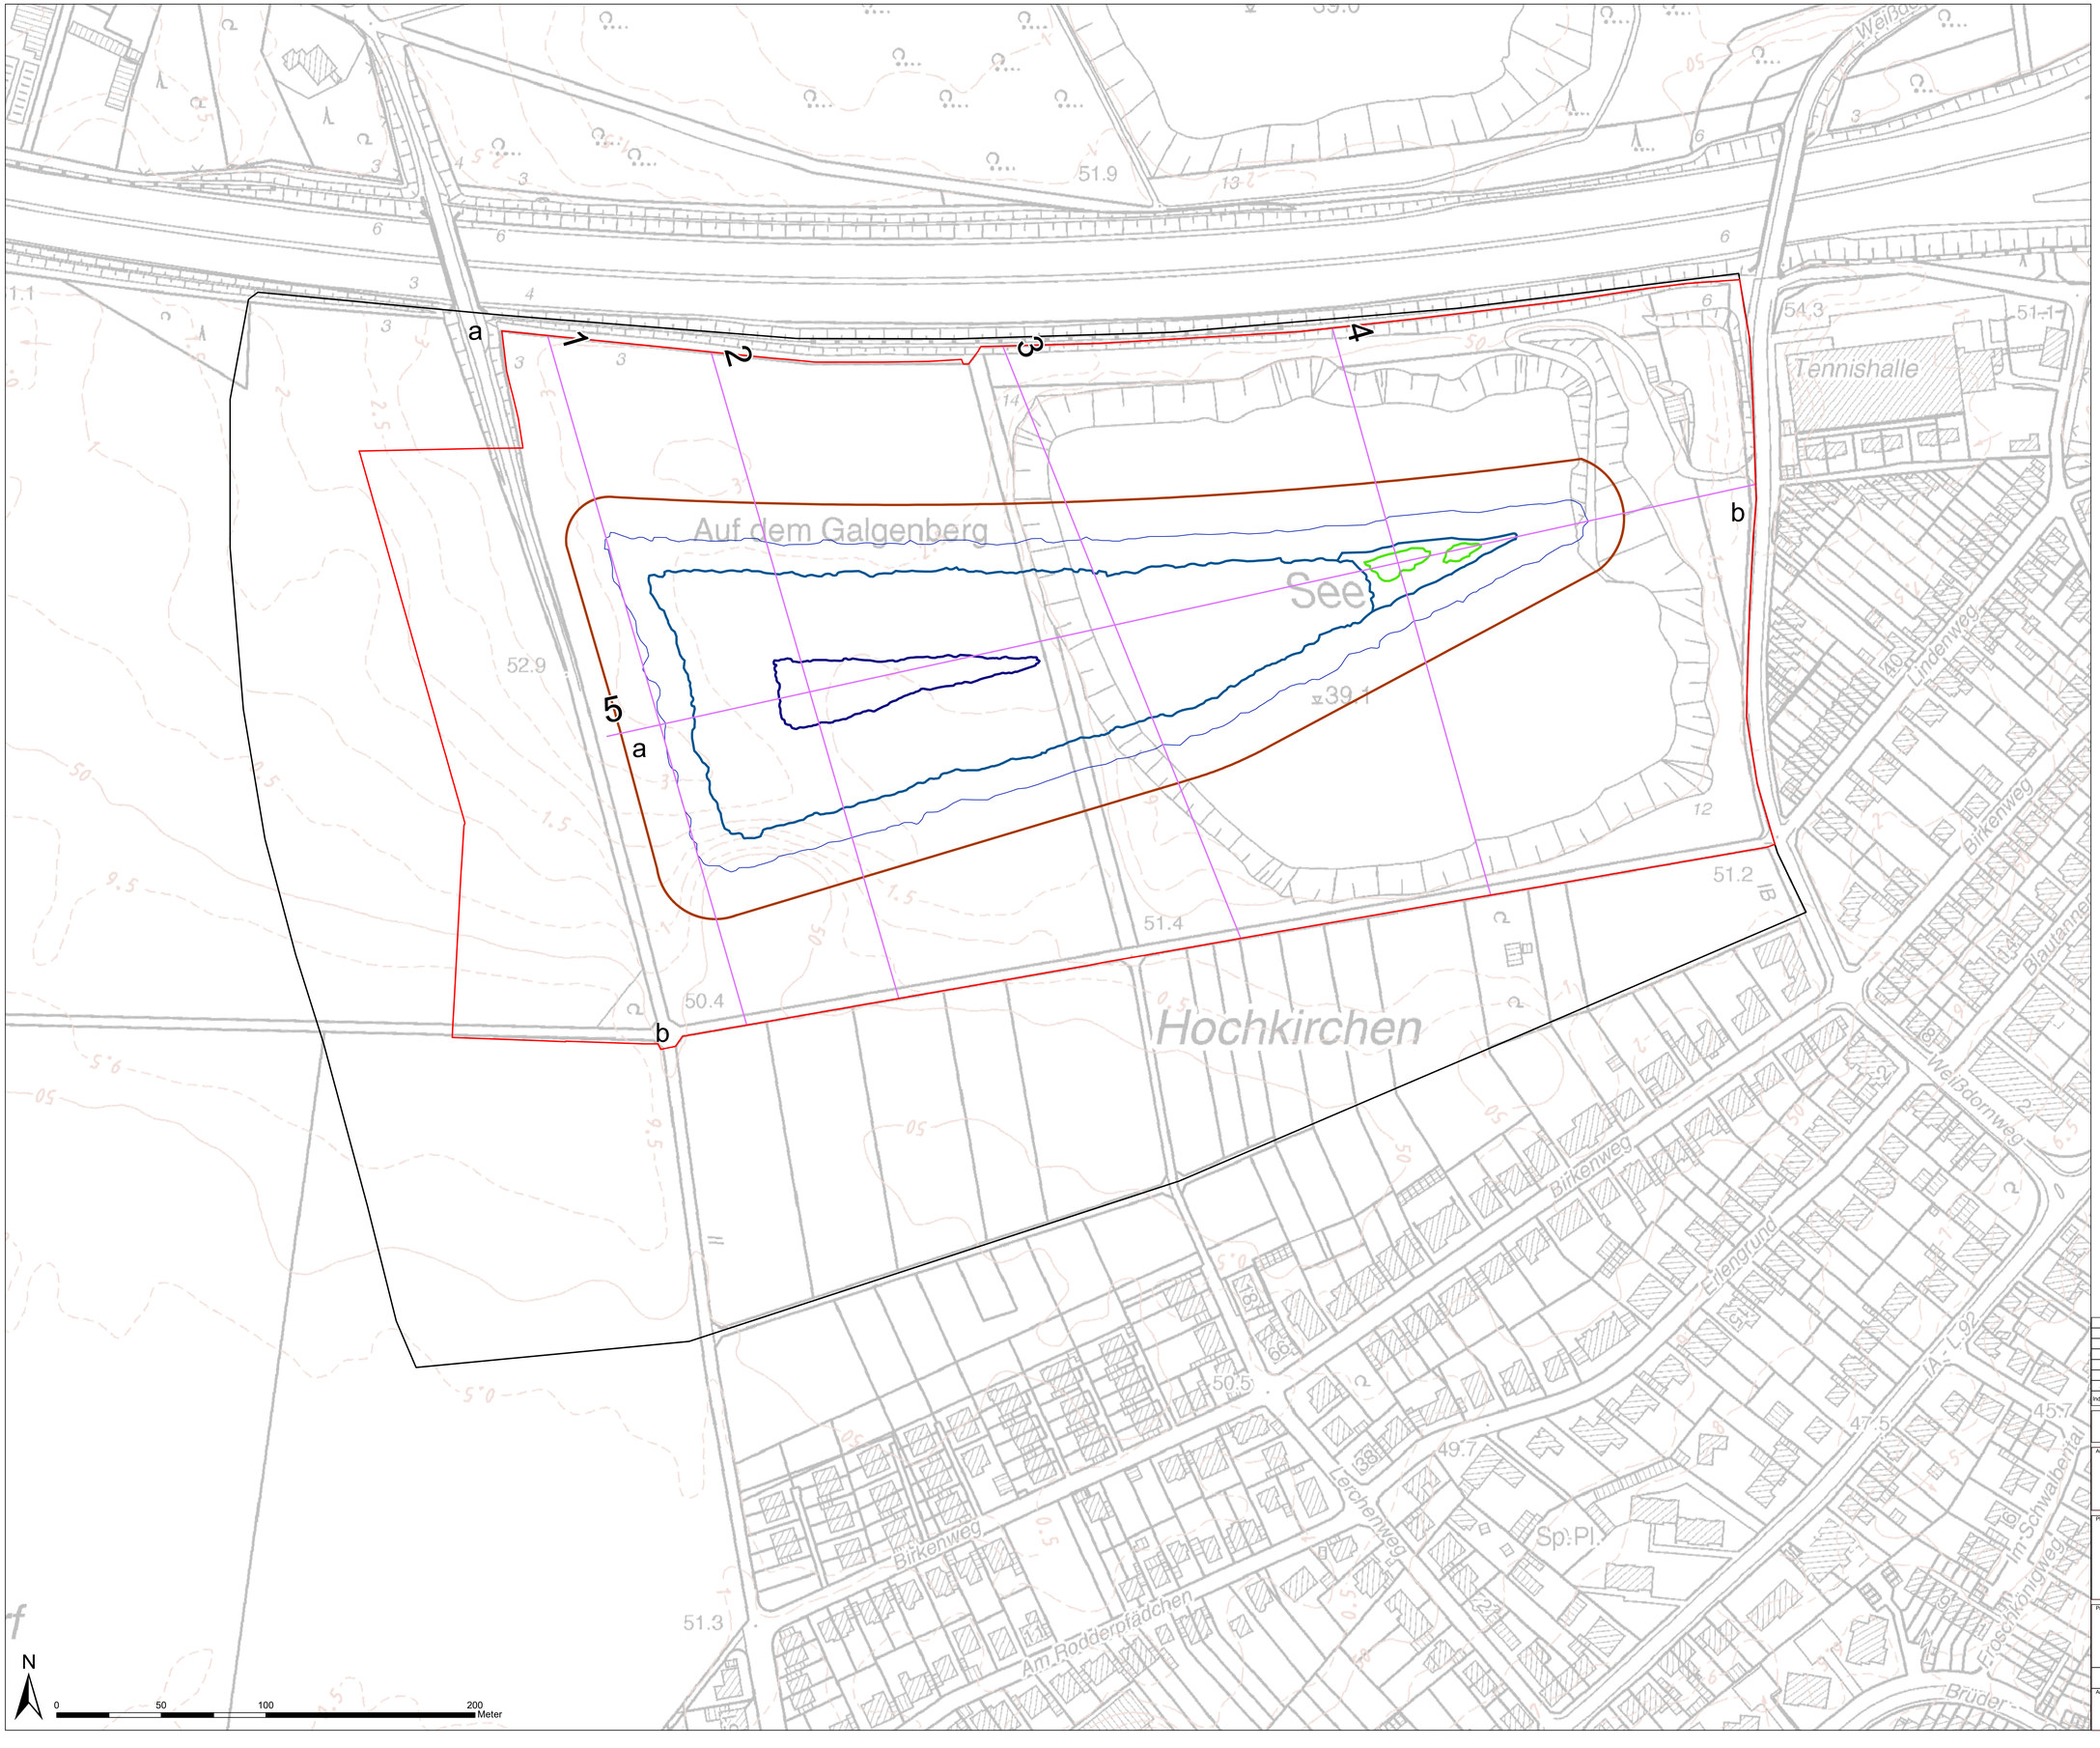

Zeichenerklärung

Untersuchungsgebiete

- Untersuchungsgebietsgrenze UVP-Bericht
- Untersuchungsgebietsgrenze LBP

Planmorphometrie Galgenbergsee

- Böschungsoberkante Galgenbergsee
- Gewässerlinie bei MGW (38,84 mNHN)
- Oberkante Tiefenzone bei MGW (> 10m uh WSP)
- Oberkante Kleinstgewässer

Lage der Profile

- Profile 1-5

Index	Datum	Name	Art der Änderung

Verortung der Profile

Auftraggeber

AMELIS Projektentwicklungs GmbH & Co. KG
Oskar-Jäger-Straße 173 Tel.: 02102 / 92 86 - 0
50825 Köln Fax: 02102 / 92 86 - 369

Köln, den 09.09.2020 Unterschrift

Planverfasser

Planungsbüro Koenzen
Wasser und Landschaft

Schulstraße 37 | 40721 Hilden
Telefon: +49 (0) 2103 - 90884-0
E-Mail: info@planungsbuero-koenzen.de
Internet: www.planungsbuero-koenzen.de

Hilden, den 09.09.2020 Unterschrift

Projektnummer	18_19
bearbeitet	Jan
gezeichnet	Goe
geprüft	Haa

Projekt/Planbezeichnung

Teilverlegung Galgenbergsee
in Köln Rondorf Nord-West
Heft 2 - Technische Planung

Plannummer	TP - 2/1
Maßstab	i.O. 1 : 1000
Erstellungsdatum	September 2020

Amtsleiter	Abteilungsleiter	Gruppenleiter	