


Y 3492562.734
X 5767570.983

Y 3492901.568
X 5767950.481

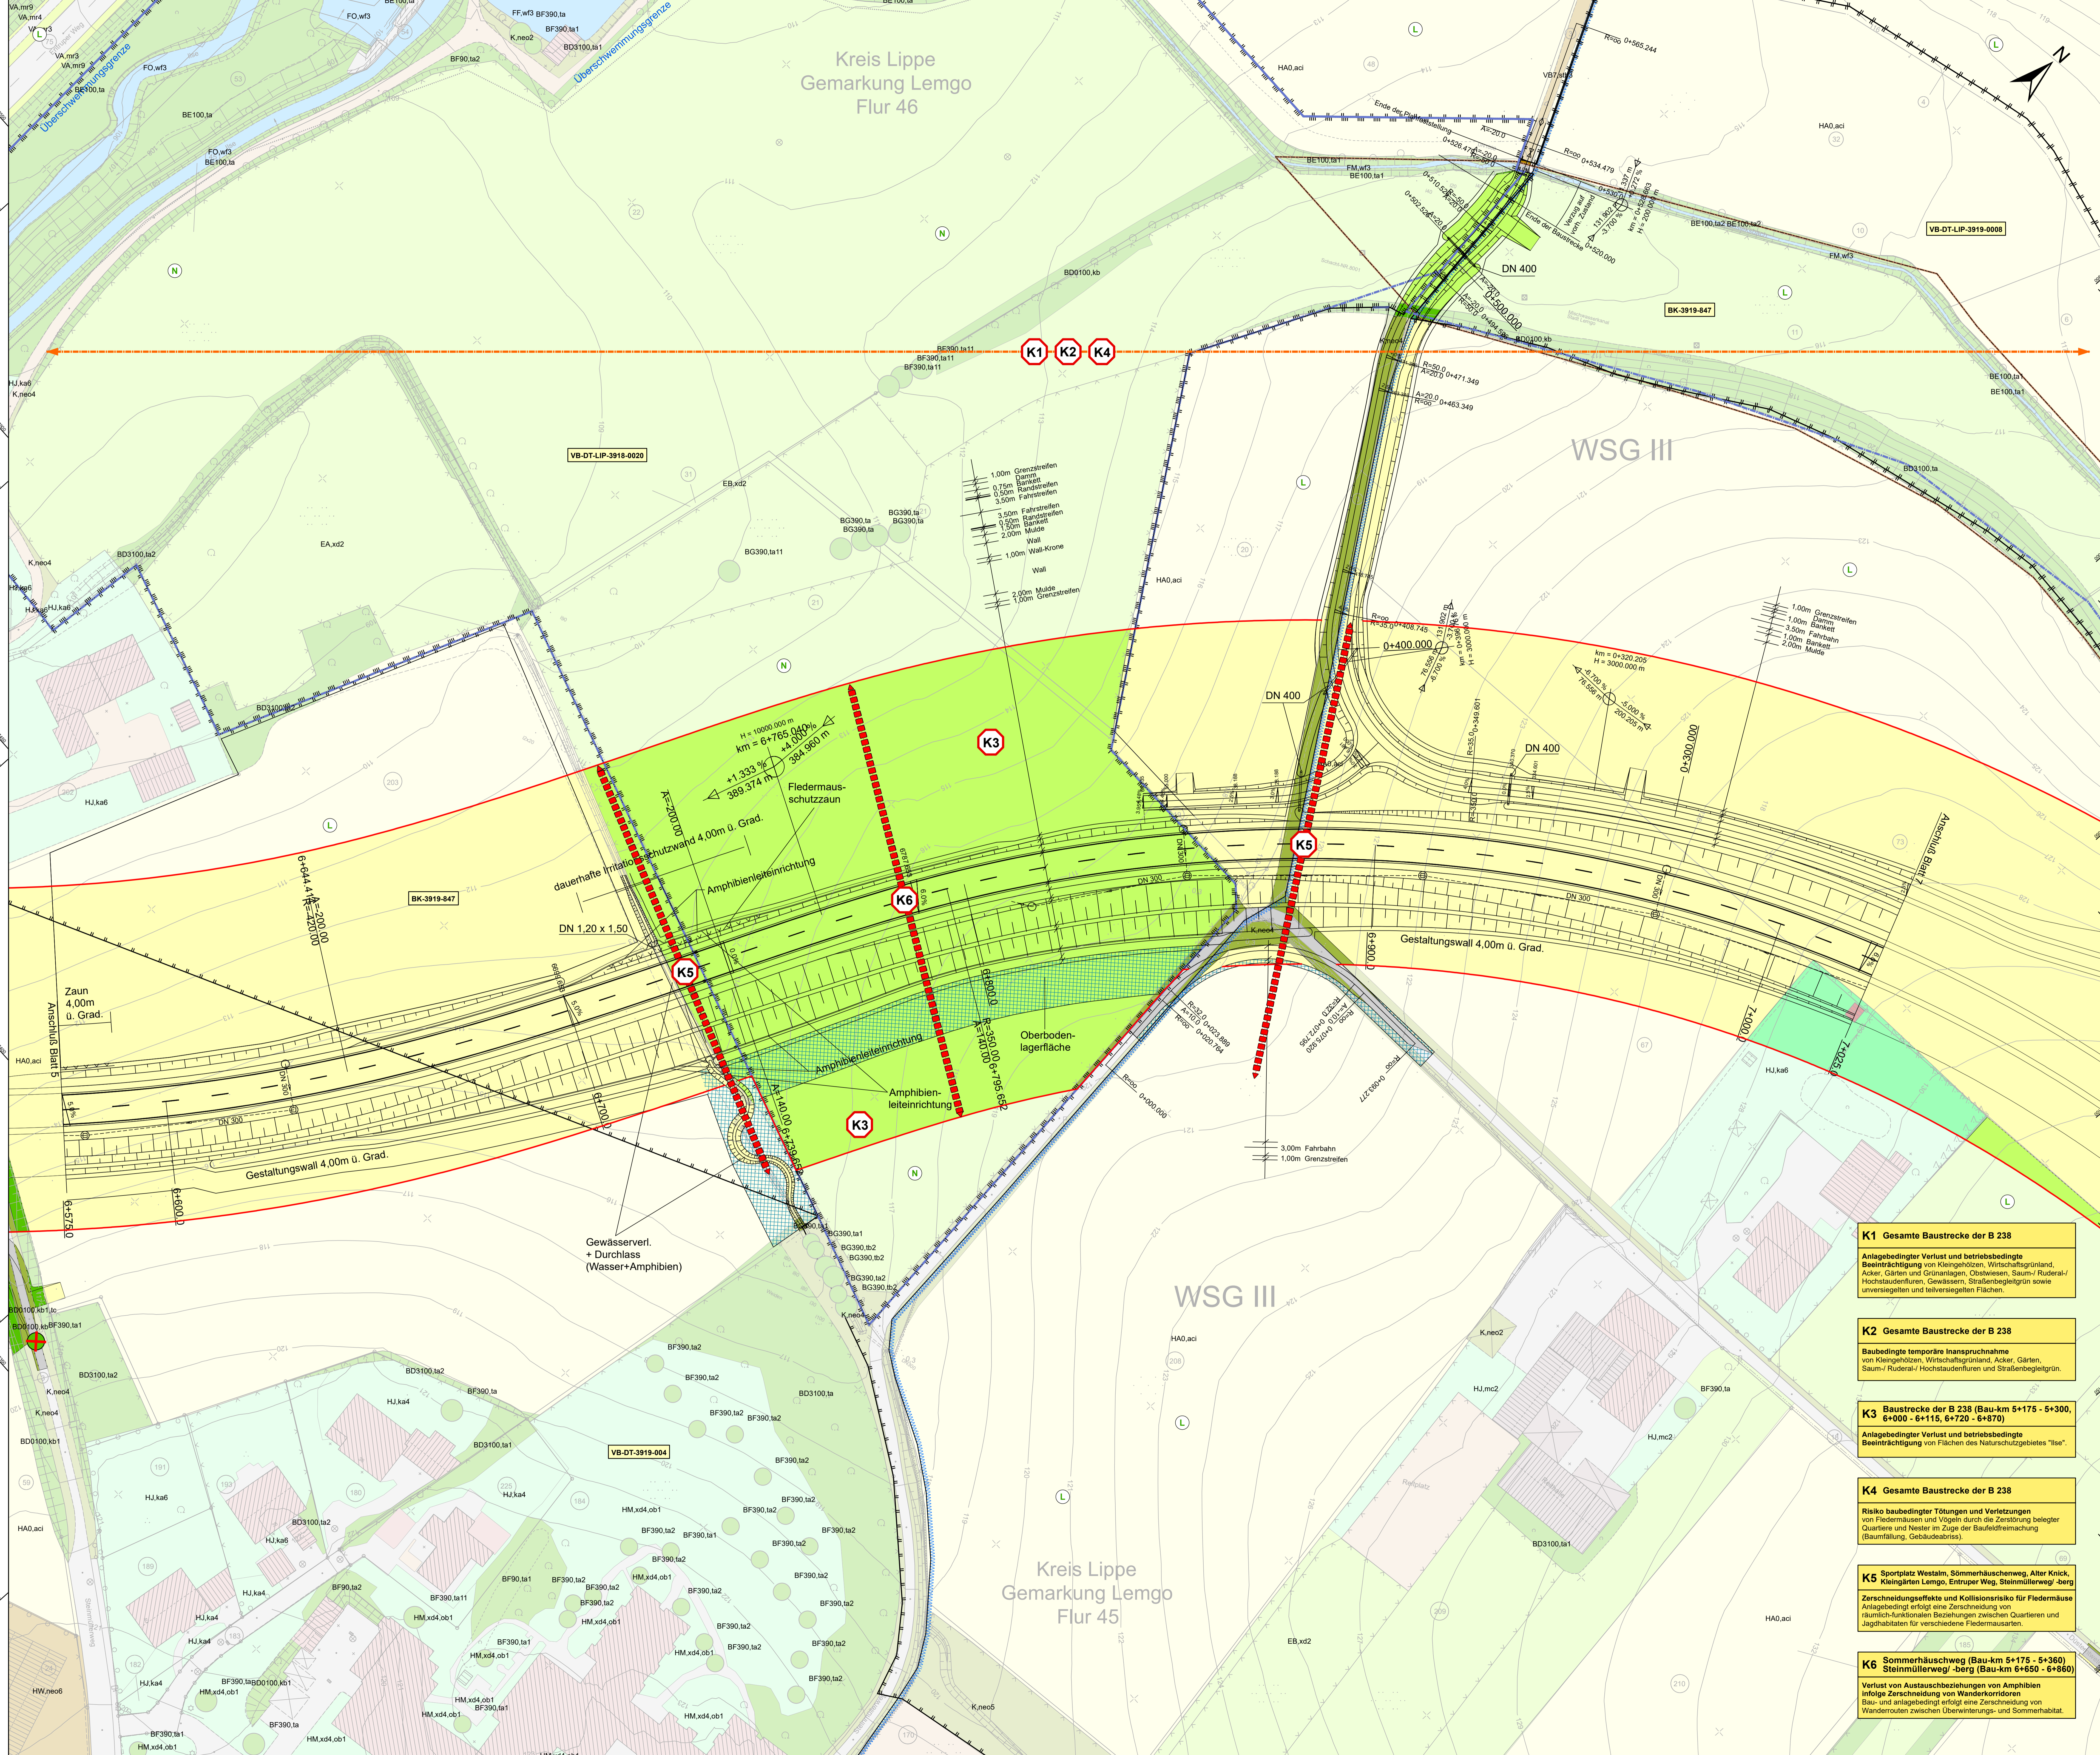

Landschaftspflegerischer Begleitplan (LBP)
Neubau der B 238, OU Lemgo (L 712n - B 238a)
Bestands- und Konfliktplan (Blatt 6)

- Biotypen & Realnutzung**
 (vorhanden / betroffen)
- GEWÄSSER**
 - FF.w3 Teich, bedingt naturnah
 - FH.w6 Stauwasser, bedingt naturnah
 - FM.w3 Bach, bedingt naturnah
 - FO.w3 Bach, bedingt naturnah
 - FD.w6 Fluß, bedingt naturnah
 - FO.w6 Fluß, bedingt naturnah
 - LAUB- UND MISCHWALD**
 - AA100 Wald, Hauptbaumart Buche, mit lebensraumtypischen Baumarten 90 - 100%
 - AC100 Wald, Hauptbaumart Erle, mit lebensraumtypischen Baumarten 90 - 100%
 - AR100 Wald, Hauptbaumart Ahorn, mit lebensraumtypischen Baumarten 90 - 100%
 - GEBÜSCH, STRAUCHGRUPPE**
 - BB070 Gebüsch, Strauchgruppe mit lebensraumtypischen Gehölzartenanteilen > 50-70%
 - BB100 Gebüsch, Strauchgruppe mit lebensraumtypischen Gehölzartenanteilen > 70%
 - HECKEN**
 - BD0100.kb Hecke einreihig, mit lebensraumtypischen Gehölzen > 70%, kein regelmäßiger Formschritt
 - BD0100.kb Hecke einreihig, mit lebensraumtypischen Gehölzen > 70%, kein regelmäßiger Formschritt, Überhälter ab 50 cm BHD
 - BD0100.kb1 Hecke mehrreihig, mit lebensraumtypischen Gehölzen > 70%, kein regelmäßiger Formschritt
 - BD0100.kb1c Hecke mehrreihig, mit lebensraumtypischen Gehölzen > 70%, kein regelmäßiger Formschritt, Überhälter ab 50 cm BHD
 - BD0100.kd4 Hecke, mit lebensraumtypischen Gehölzen > 70%, intensiv geschnitten (jährlicher Formschritt)
 - GEHÖLZSTREIFEN, UFERGEHÖLZ**
 - BD3100 Gehölzstreifen, mit lebensraumtypischen Gehölzen > 70%
 - BD350 Gehölzstreifen, mit lebensraumtypischen Gehölzen < 50%
 - BE100 Ufergehölz, mit lebensraumtypischen Gehölzen > 70%
 - BAUMGRUPPE, ALLEE**
 - BF90 Baumgruppe/Allee, aus lebensraumtypischen Baumarten > 70%
 - BH90 Allee, aus lebensraumtypischen Baumarten > 70%
 - EINZELBÄUME**
 - BF390 Einzelbaum, lebensraumtypisch
 - BF390 Einzelbaum, nicht lebensraumtypisch
 - BC390 Kopfbaum, lebensraumtypisch
 - BS390 Obstbaum, lebensraumtypisch
- ta1 = mittleres Baumholz, ta2 = geringes Baumholz, ta3 = Stangenholz, ta11 = sehr starkes Baumholz, ta = starkes Baumholz, m = mittel bis schlecht ausgeprägt, g = gut ausgeprägt

- HALBNATÜRLICHE KULTURBIOTOPE, RÖHRICHT**
 - CF.ne02 Röhricht, mit Anteil Neo-, Nitrophyten > 25%
- WIRTSCHAFTSGRÜNLAND**
 - EA.xd1.veg1 artenreiche Mähweide, mittel bis schlecht ausgeprägt
 - EA.xd2 Wirtschaftsgrünland, Intensivweide, artenarm
 - EA.xd5 Wirtschaftsgrünland, Intensivweide, mäßig artenreich
 - EE.xd2 Wirtschaftsgrünland, Intensiv(mäh)weide, artenarm
 - EE1 brachgefallenes Intensivgrünland (Weide)
 - EE3.xd1.veg1 brachgefallenes Feuch- und Naßgrünland, mittel bis schlecht ausgeprägt
- ACKER**
 - HA0.aci Acker, intensiv, Wildkrautarten weitgehend fehlend
- GARTEN, GRÜNANLAGE, PARK**
 - HJ.kd4 Ziel- und Nutzgarten ohne bzw. mit überwiegender fremdländischen Gehölzen
 - HJ.kd6 Ziel- und Nutzgarten mit überwiegender heimischen Gehölzen
 - HJ.mc1 Rasenfläche, intensiv genutzt
 - HJ.mc2 Rasen- und Wiesensfläche, extensiv genutzt
 - HM.mc1 Rasenfläche, intensiv genutzt
 - HM.mc2 Rasen- und Wiesensfläche, extensiv genutzt
 - HM.xd3 Grünanlage / Park < 2 ha, strukturreich mit Baumbestand
 - HM.xd4.ob1 Grünanlage / Park < 2 ha, strukturreich, Baumbestand nahezu fehlend
- STREUOBSTWIESE/-WEIDE**
 - HK2.ta14 Streuobstwiese mit Baumbestand, Alter < 10 Jahre, gepflegt
 - HK2.ta15a Streuobstwiese mit Baumbestand, Alter 10 bis 30 Jahre, gepflegt
- SAUM-, RUDERAL- UND HOCHSTAUDENFLUREN**
 - K.ne02 Saum-, Ruderal- und Hochstaudenflur mit Anteil Störzeiger Neo-, Nitrophyten > 25 - 50%
 - K.ne04 Saum-, Ruderal- und Hochstaudenflur mit Anteil Störzeiger Neo-, Nitrophyten > 50 - 75%
 - K.ne05 Saum-, Ruderal- und Hochstaudenflur mit Anteil Störzeiger Neo-, Nitrophyten > 75%
- STRASSENBEGLITGRÜN**
 - VA.m3 Bankette, Mittelstreifen
 - VA.m4 Straßenbegleitgrün, Straßenbischungen ohne Gehölzbestand
 - VA.m9 Straßenbegleitgrün, Straßenbischungen mit Gehölzbestand
- UNVERSIEGELTE WEGE**
 - VB7.ab3 unversiegelter Weg auf nährstoffreichem Boden

- VERSIEGELTE, TEILVERSIEGELTE FLÄCHEN**
- gemischte Bauflächen, Wohnbauflächen (SB0)
 - landwirtschaftliche Hof- und Gebäudefläche (SB5)
 - Gewerbe- und Industrieflächen (SC0)
 - Straße, Weg, Platz versiegelt (VF0)
 - teilversiegelte Flächen (Schotterweg-/flächen, wassergebundene Decke) (VF1)
- Schutzgebiete, -objekte / Flächenausweisungen**
- Landschaftsschutzgebiet (LSG) gem. § 26 BNatSchG
 - Naturschutzgebiet (NSG) gem. § 23 BNatSchG
 - Geschützte Biotope gem. § 42 LNatSchG
 - Schutzwürdige Biotope (Biotopekaster LANUV)
 - Biotopeverbund gem. §§ 20 & 21 BNatSchG
 - Wasserschutzgebiet gem. § 51 WHG

- Beeinträchtigungsbereiche & Konflikte**
- Böschungen und Gräben
 - unversiegelt (Bankette, Trennstreifen)
 - versiegelt (Fahrbahn)
 - unversiegelt (Bankette, Trennstreifen)
 - Böschungen und Gräben
 - Entwässerungsränder / Freizeitanlagen
 - temporäre Arbeitsstellen / Lagerflächen während der Bauphase
 - neue Belastungszone
 - 0 - 50 m ab Fahrbahn/Bau 238 neu
 - Betreflene Einbaum (Inanspruchnahme)
 - Störung/Zerschneidung faunistischer Austauschbeziehungen
 - Abgrenzung der Konfliktbereiche
 - Konfliktnummer (fortlaufend)
 - Konfliktnummer (fortlaufend)
 - Konfliktnummer
 - Erläuterung des Konfliktes

K1 Gesamte Baustrecke der B 238
 Anlagebedingter Verlust und betriebsbedingte Beeinträchtigung von Kleingehölzen, Wirtschaftsgrünland, Acker, Gärten und Grünanlagen, Obstweiden, Saum-/ Ruderal-/ Hochstaudenfluren, Gewässern, Straßenbegleitgrün sowie unversiegelten und teilversiegelten Flächen.



K2 Gesamte Baustrecke der B 238
 Baubedingte temporäre Inanspruchnahme von Kleingehölzen, Wirtschaftsgrünland, Acker, Gärten, Saum-/ Ruderal-/ Hochstaudenfluren und Straßenbegleitgrün.

K3 Baustrecke der B 238 (Bau-km 5+175 - 5+300, 6+000 - 6+115, 6+720 - 6+870)
 Anlagebedingter Verlust und betriebsbedingte Beeinträchtigung von Flächen des Naturschutzgebietes "Lise".

K4 Gesamte Baustrecke der B 238
 Risiko baubedingter Tötungen und Verletzungen von Fledermäusen und Vögeln durch die Zerschneidung belagter Quartiere und Nester im Zuge der Baufeldfräschung (Baumfällung, Gebäudeschutt).

K5 Sportplatz Westalm, Sommerhasenweg, Alter Knick, Kleingärten Lemgo, Entruper Weg, Steinmüllerweg/-berg
 Zerschneidungseffekte und Kollisionsrisiko für Fledermäuse
 Anlagebedingt erfolgt eine Zerschneidung von räumlich-funktionalen Beziehungen zwischen Quartieren und Jagdhabitaten für verschiedene Fledermausarten.

K6 Sommerhasenweg (Bau-km 5+175 - 5+300) Steinmüllerweg/-berg (Bau-km 6+650 - 6+860)
 Verlust von Austauschbeziehungen von Amphibien infolge Zerschneidung von Wanderrouten, Bau- und anlagebedingt erfolgt eine Zerschneidung von Wanderrouten zwischen Überwinterungs- und Sommerhabitats.

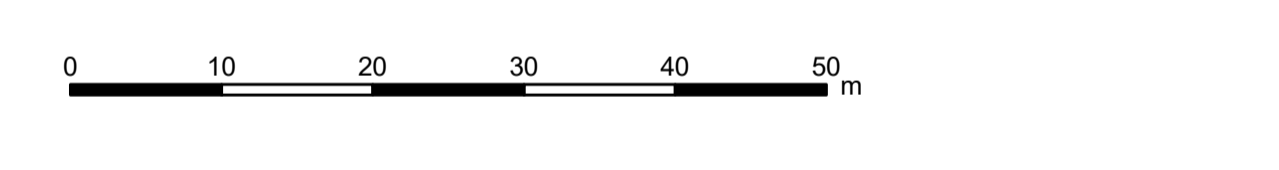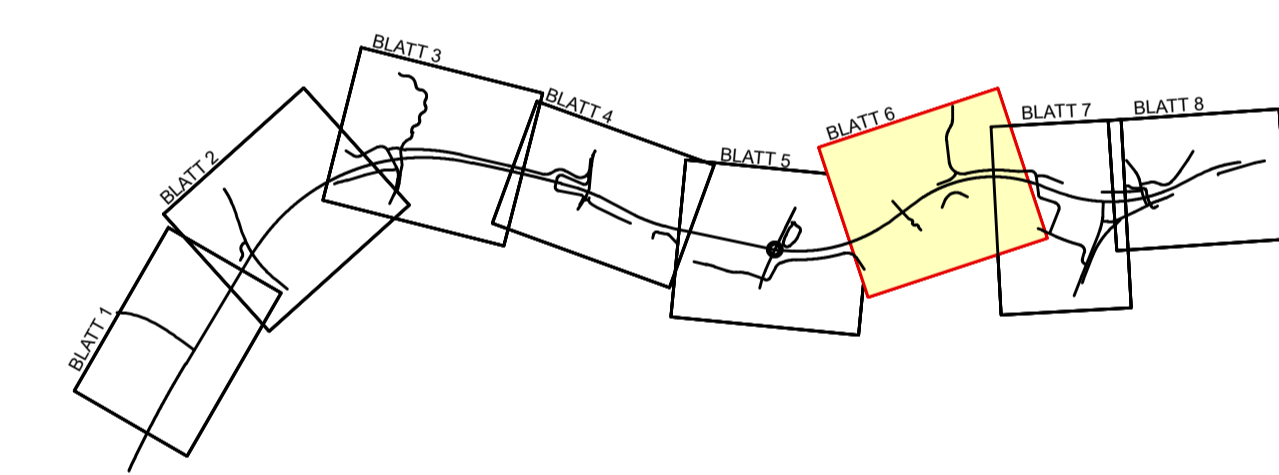

Kuhlmann & Stucht
 Landschaftspflegerischer Begleitplan
 Stallackerweg 5 • 44867 Bochum • Tel.: 02327/228020 • Fax: 02327/228029
 Email: info@kuhlmann-stucht.de • Internet: www.kuhlmann-stucht.de

Zeichentitel: Wilsdorf | gezeichnet: Wilsdorf | geprüft: Stucht | Datum: 22.06.2020 | Projekt Nr.: 1904

Satzungsgemäß ausliegen in der Zeit vom _____ bis _____ in der Gemeinde _____

Zeit und Ort der Auslegung sind rechtzeitig vor Beginn der Auslegung öffentlich bekannt gemacht worden.
 Gemeinde: _____
 (Dienstag)

(Unterschrift)

Regionalniederlassung Ostwestfalen-Lippe
 Stapelhorststraße 119, 33615 Bielefeld

Streifen.NRW
 Projekt-Nr.: 01-0416

Nr. _____ Art der Änderung _____ Datum _____ Zeichen _____

FESTSTELLUNGSENTWURF

Landschaftsreferat Straßenbau Nordrhein-Westfalen | Unterlage / Blatt-Nr.: 19.1 / 6

Straße: B 238 | Bestands- und Konfliktplan | Maßstab: 1:500

PROJIS-Nr.: _____

Neubau der B 238
 Ortsumgehung Lemgo
 (L 712 - B 238 alt)

Aufgestellt: Bielefeld, 22.06.2020

Der Leiter der Regionalniederlassung Ostwestfalen-Lippe
 Dr. H. K. K.

Y 3492880.131
X 5767287.595

Y 3493218.966
X 576767.093