


Y 3493201.993
X 5768023.695

Y 3493586.144
X 5768281.250

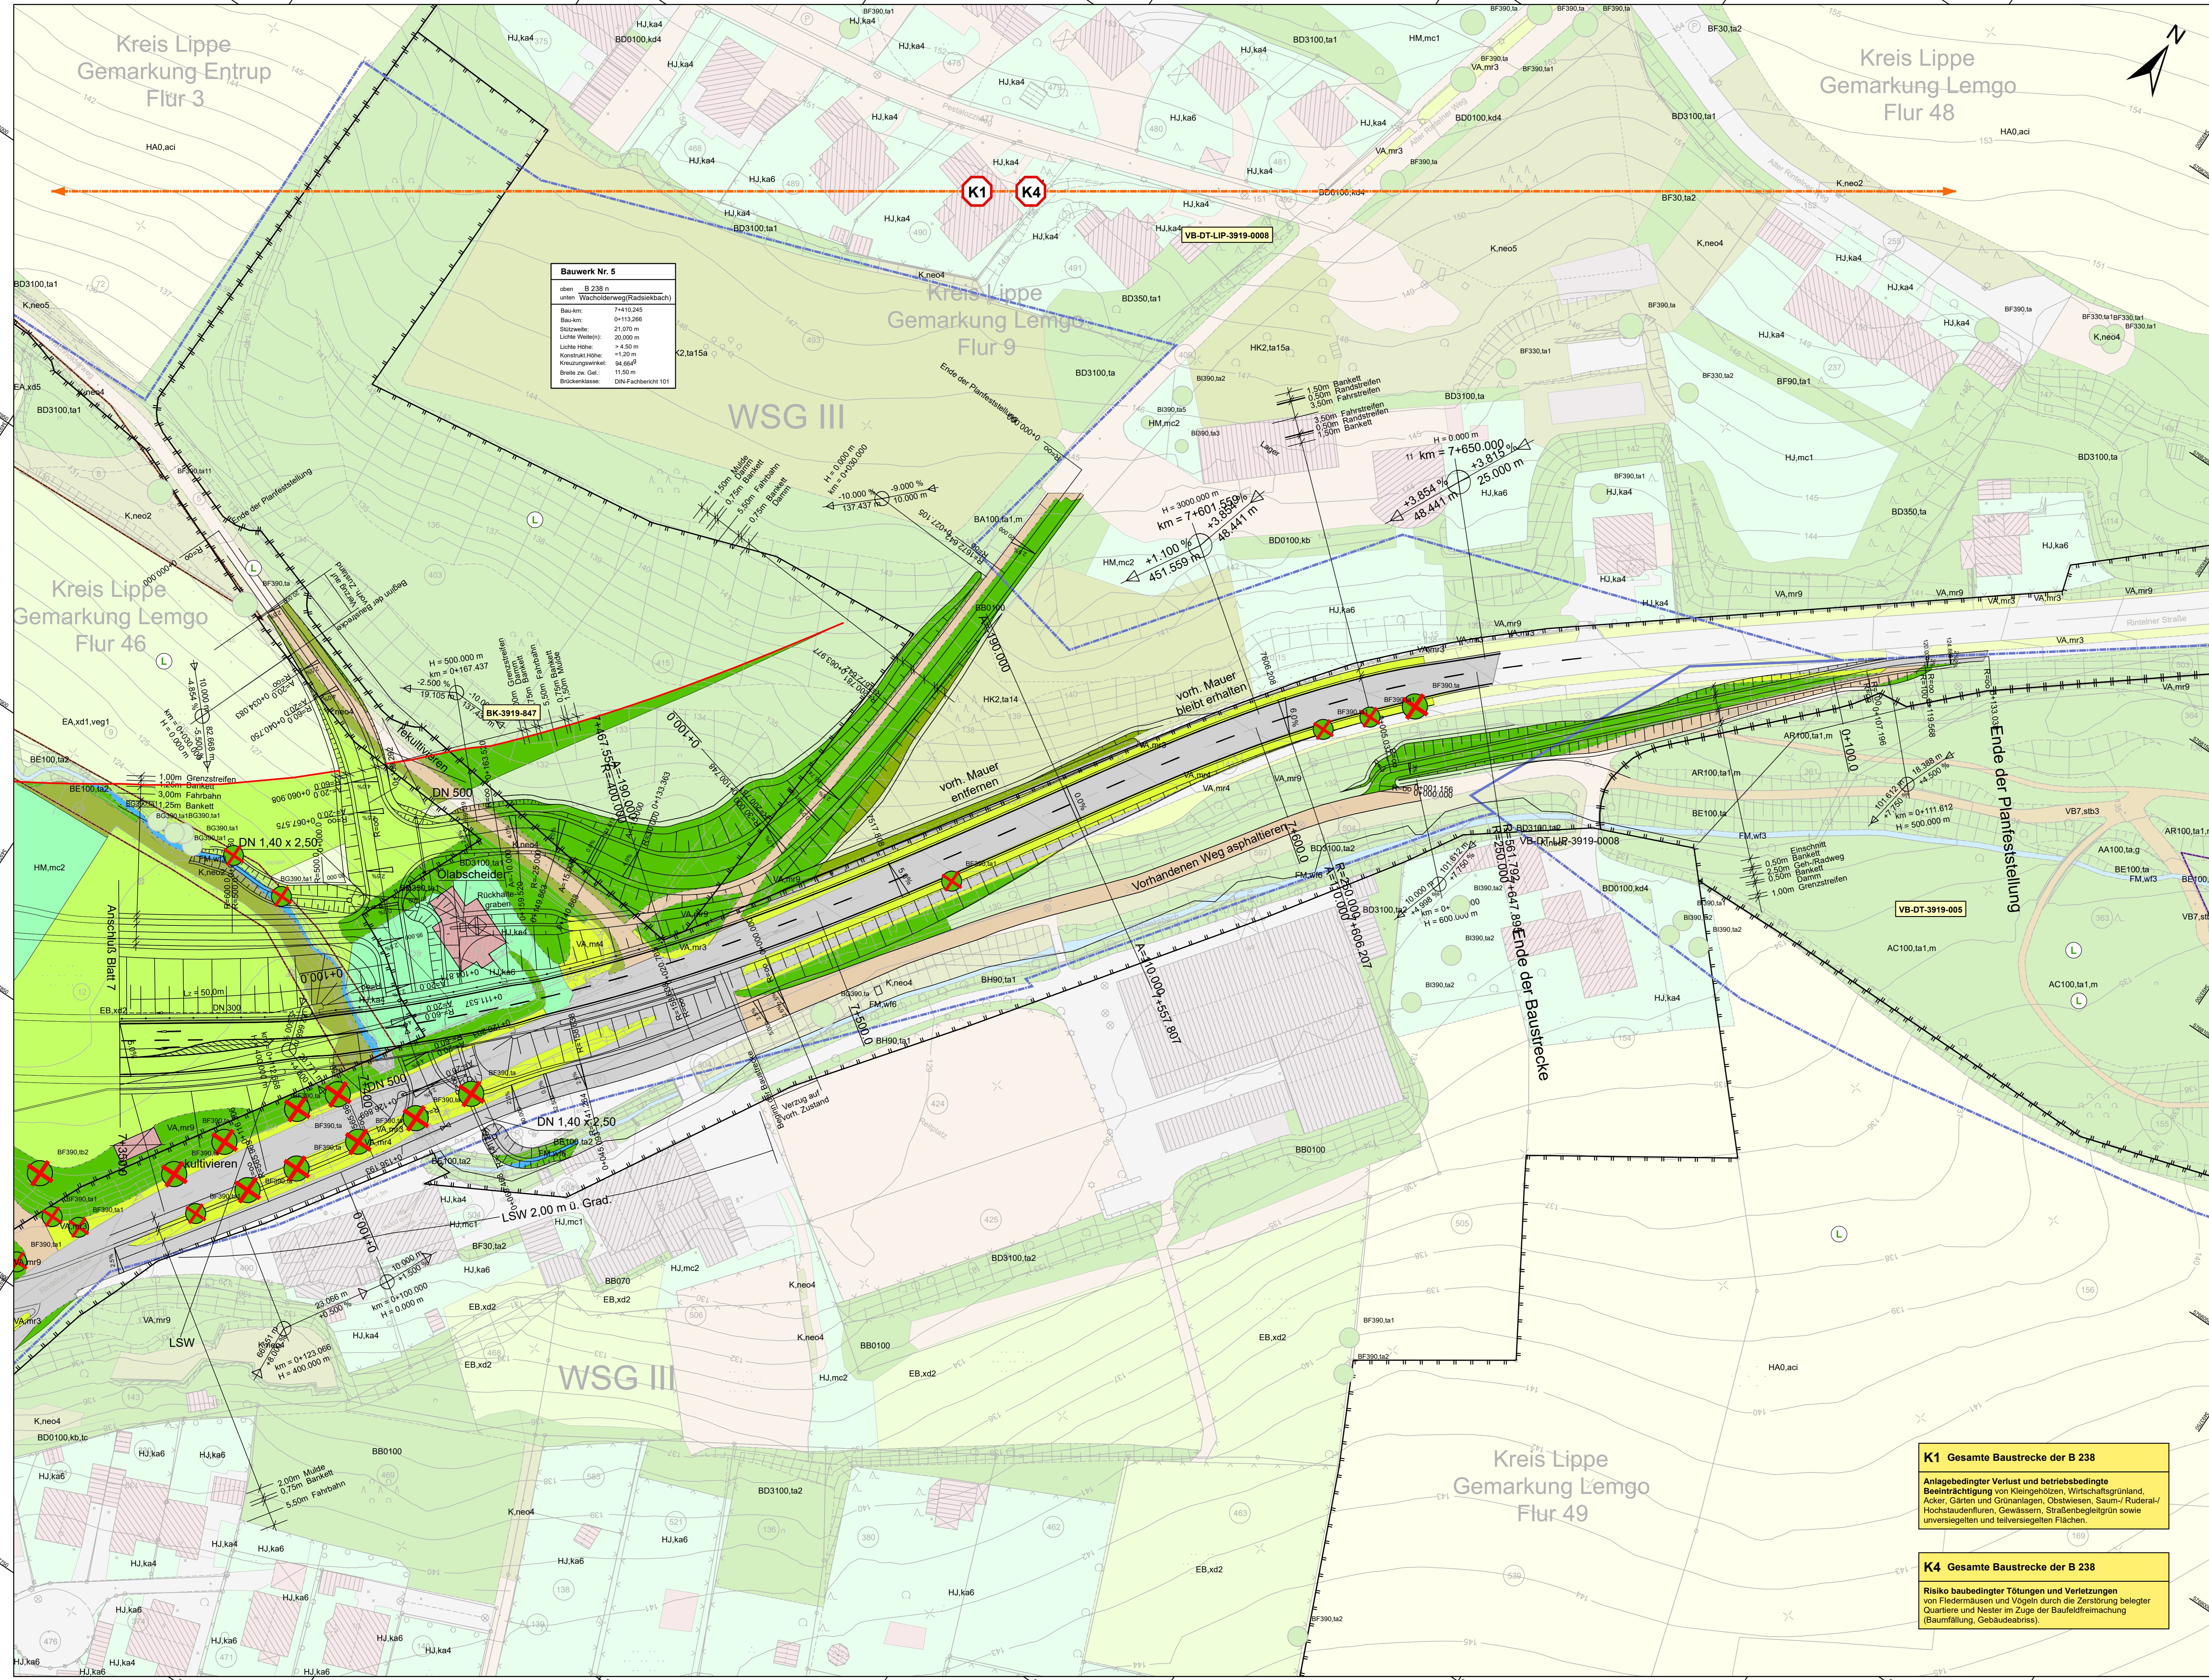

Bauwerk Nr. 5

oberes B. 238, n.	7410,345
unteres Wachschiefer/Radschieber	4-13,206
Bauart	21,000 m
Decke	20,000 m
Laibhöhe	+4,50 m
Kornhöhe	+1,50 m
Planneigung	1:5,00
Bauweise	DN-Fahrbahn
Brückenklasse	DN-Fahrbahn 101

Landschaftspflegerischer Begleitplan (LBP) Neubau der B 238, OU Lemgo (L 712n - B 238a)

Bestands- und Konfliktplan (Blatt 8)

Biotypen & Realnutzung

(vorhanden | betroffen)

- GEWÄSSER**
 - FF.w3 Teich, bedingt naturnah
 - FF.w6 Stauwasser, bedingt naturnah
 - FM.w3 Bach, bedingt naturnah
 - FM.w6 Bach, bedingt naturnah
 - FO.w3 Fluß, bedingt naturnah
 - FO.w6 Fluß, bedingt naturnah

- LAUB- UND MISCHWALD**
 - AA100 Wald, Hauptbaumart Buche, mit lebensraumtypischen Baumarten 90 - 100%
 - AC100 Wald, Hauptbaumart Eiche, mit lebensraumtypischen Baumarten 90 - 100%
 - AR100 Wald, Hauptbaumart Ahorn, mit lebensraumtypischen Baumarten 90 - 100%

- GEBÜSCH, STRAUCHGRUPPE**
 - BB070 Gebüsch, Strauchgruppe mit lebensraumtypischen Gehölzartenanteilen > 50-70%
 - BB0100 Gebüsch, Strauchgruppe mit lebensraumtypischen Gehölzartenanteilen > 70%

- HECKEN**
 - BD0100.kb Hecke einreihig, mit lebensraumtypischen Gehölzen > 70%, kein regelmäßiger Formschnitt
 - BD0100.kb.c Hecke einreihig, mit lebensraumtypischen Gehölzen > 70%, kein regelmäßiger Formschnitt, Überhälter ab 50 cm BHD
 - BD0100.kb1 Hecke mehrreihig, mit lebensraumtypischen Gehölzen > 70%, kein regelmäßiger Formschnitt
 - BD0100.kb1.c Hecke mehrreihig, mit lebensraumtypischen Gehölzen > 70%, kein regelmäßiger Formschnitt, Überhälter ab 50 cm BHD
 - BD0100.kd4 Hecke, mit lebensraumtypischen Gehölzen > 70%, intensiv geschnitten (jährlicher Formschnitt)

- GEHÖLZSTREIFEN, UFERGEHÖLZ**
 - BD3100 Gehölzstreifen, mit lebensraumtypischen Gehölzen > 70%
 - BD350 Gehölzstreifen, mit lebensraumtypischen Gehölzen < 70%
 - BE100 Ufergehölz, mit lebensraumtypischen Gehölzen > 70%

- BAUMGRUPPE, ALLEE**
 - BF90 Baumgruppe/-reihe, aus lebensraumtypischen Baumarten > 70%
 - BH90 Allee, aus lebensraumtypischen Baumarten > 70%

- EINZELBÄUME**
 - BF390 Einzelbaum, lebensraumtypisch
 - BF390 Kopfbaum, lebensraumtypisch
 - BI390 Obstbaum, lebensraumtypisch

ta1 = mittleres Baumholz, ta2 = geringes Baumholz, ta3 = Stangenholz, ta11 = sehr starkes Baumholz, ta = starkes Baumholz, m = mittel bis schlecht ausgeprägt, g = gut ausgeprägt

- HALBNATÜRLICHE KULTURBIOTOPE, RÖHRICHT**
 - CF.ne2 Röhricht, mit Anteil Neo-, Nitrophyten > 25 %

- WIRTSCHAFTSGRÜNLAND**
 - EA.xd1.vg1 artenreiche Mahleweide, mittel bis schlecht ausgeprägt
 - EA.xd2 Wirtschaftsgrünland, Intensivweide, artenarm
 - EA.xd5 Wirtschaftsgrünland, Intensivweide, mäßig artenreich
 - EE1 brachgefalleenes Intensivgrünland (Wiese)
 - EE3.xd1.vg1 brachgefalleenes Feuch- und Nalgrünland, mittel bis schlecht ausgeprägt

- ACKER**
 - HA0.aci Acker, intensiv, Wildkulturen weitgehend fehlend

- GARTEN, GRÜNLAGE, PARK**
 - HJ.ka4 Zier- und Nutzgarten ohne bzw. mit überwiegend fremdländischen Gehölzen
 - HJ.ka6 Zier- und Nutzgarten mit überwiegend heimischen Gehölzen
 - HJ.mc1 Rasenfläche, intensiv genutzt
 - HJ.mc2 Rasen- und Wiesenfläche, extensiv genutzt
 - HM.mc1 Rasenfläche, intensiv genutzt
 - HM.mc2 Rasen- und Wiesenfläche, extensiv genutzt
 - HM.xd3 Grünanlage / Park < 2 ha, strukturell mit Baumbestand
 - HM.xd4.ob1 Grünanlage / Park < 2 ha, strukturell, Baumbestand nahezu fehlend

- STREUOBSTWIESE-/WEIDE**
 - HK2.ta14 Streuobstweide mit Baumbestand, Alter < 10 Jahre, gepflegt
 - HK2.ta15a Streuobstweide mit Baumbestand, Alter 10 bis 30 Jahre, gepflegt

- SAUM-, RUDERAL-UND HOCHSTAUDENFLUREN**
 - K.ne2 Saum-, Ruderal- und Hochstaudenflur mit Anteil Störzeiger Neo-, Nitrophyten > 25 - 50%
 - K.ne4 Saum-, Ruderal- und Hochstaudenflur mit Anteil Störzeiger Neo-, Nitrophyten > 50 - 75%
 - K.ne5 Saum-, Ruderal- und Hochstaudenflur mit Anteil Störzeiger Neo-, Nitrophyten > 75%

- STRABENBEGLEITGRÜN**
 - VA.m3 Bankette, Mittelstreifen
 - VA.m4 Straßenbegleitgrün, Straßenböschungen ohne Gehölzbestand
 - VA.m9 Straßenbegleitgrün, Straßenböschungen mit Gehölzbestand

- UNVERSIEGELTE WEGE**
 - VB7.sb3 unversiegelter Weg auf nährstoffreichem Boden

- VERSIEGELTE, TEILVERSIEGELTE FLÄCHEN**
 - gemischte Bauflächen, Wohnbauflächen (SB0)
 - landwirtschaftliche Hof- und Gebäudefläche (SB5)
 - Gewerbe- und Industrieflächen (SD0)
 - Straße, Weg, Platz versiegelt (VF0)
 - teilversiegelte Flächen (Schotterwege-flächen, wassergebundene Decke) (VF1)

Schutzgebiete, -objekte / Flächenausweisungen

- Landschaftsschutzgebiet (LSG) gem. § 26 BNatSchG
- Naturschutzgebiet (NSG) gem. § 23 BNatSchG
- Geschützte Biotope gem. § 42 LNatSchG
- Schutzwürdige Biotope (Biotopkataster LANUV)
- Biotopverbund gem. §§ 20 & 21 BNatSchG
- Wasserschutzgebiet gem. § 51 WHG

Beinträchtigungsbereiche & Konflikte

- Baukörper
 - Böschungen und Gräben
 - unversiegelt (Bankette, Trennstreifen)
 - unversiegelt (Bankette, Trennstreifen)
 - Böschungen und Gräben
 - Entwässerungsrinnen / Raubtrüden
 - temporäre Arbeitsstreifen / Lagerflächen während der Bauphase
- neue Belastungszone 0 - 50 m ab Fahrbahnrand B 238 neu
- Betroffener Einzelbaum (Inanspruchnahme)
- Störung/Zerschneidung faunistischer Austauschbeziehungen
- Abgrenzung der Konfliktbereiche (K1)
- Konfliktnummer (K1) Bau-km 0+300 - 0+400
- Konfliktnummer (fortlaufend) K1
- Erläuterung des Konfliktes

K1 Gesamte Baustrecke der B 238
Anlagebedingter Verlust und betriebsbedingte Beeinträchtigung von Kleingehölzen, Wirtschaftsgrünland, Acker, Gärten und Grünanlagen, Obstweiden, Ruderal-/Hochstaudenfluren, Gewässern, Straßenbegleitgrün sowie unversiegelten und teilversiegelten Flächen.

K4 Gesamte Baustrecke der B 238
Risiko baubedingter Tötungen und Verletzungen von Fledermäusen und Vögeln durch die Zerstörung belegter Quartiere und Nester im Zuge der Baufeldfreimachung (Baumfällung, Gebäudeabriss).

Kuhlmann & Stucht
Landschaftsplanung • Umweltplanung
Stalleckenweg 5 • 44867 Bochum • Tel.: 02327/228020 • Fax: 02327/228029
Email: info@kuhlmann-stucht.de • Internet: www.kuhlmann-stucht.de

bearbeitet: Wischel | gezeichnet: Wischel | geprüft: Stucht | Datum: 22.08.2020 | Projekt-Nr.: 1904

Satzungsgemäß ausgelegt in der Zeit vom _____ bis _____ in der Gemeinde _____

Zeit und Ort der Auslegung sind rechtzeitig vor Beginn der Auslegung öffentlich bekannt gemacht worden.

Gemeinde: _____ (Dienststempel)

(Unterschiff)

Regionalniederlassung Ostwestfalen-Lippe
Stapenhorstraße 119, 33615 Bielefeld

Straben.n.w.
Projekt-Nr.: 01-0416

Nr.	Art der Änderung	Datum	Zeichen

FESTSTELLUNGSENTWURF

Landesbetrieb Straßenbau Nordrhein-Westfalen | Unterlage / Blatt-Nr.: 19.1 / 8

Straße: B 238 | Bestands- und Konfliktplan

PROJIS-Nr.: | Maßstab: 1: 500

Neubau der B 238
Ortsumgehung Lemgo
(L 712 - B 238 alt)

Aufgestellt: Bielefeld, 22.06.2020

Der Leiter der Regionalniederlassung Ostwestfalen-Lippe
i.A. H. Kne

Y 3493397.596
X 5767731.948

Y 3493781.747
X 5767989.503