


Y 3491120.911
X 5766531.209

Y 3491278.128
X 5767015.059

Y 3491525.586
X 5766399.722

Y 3491682.798
X 5766883.572

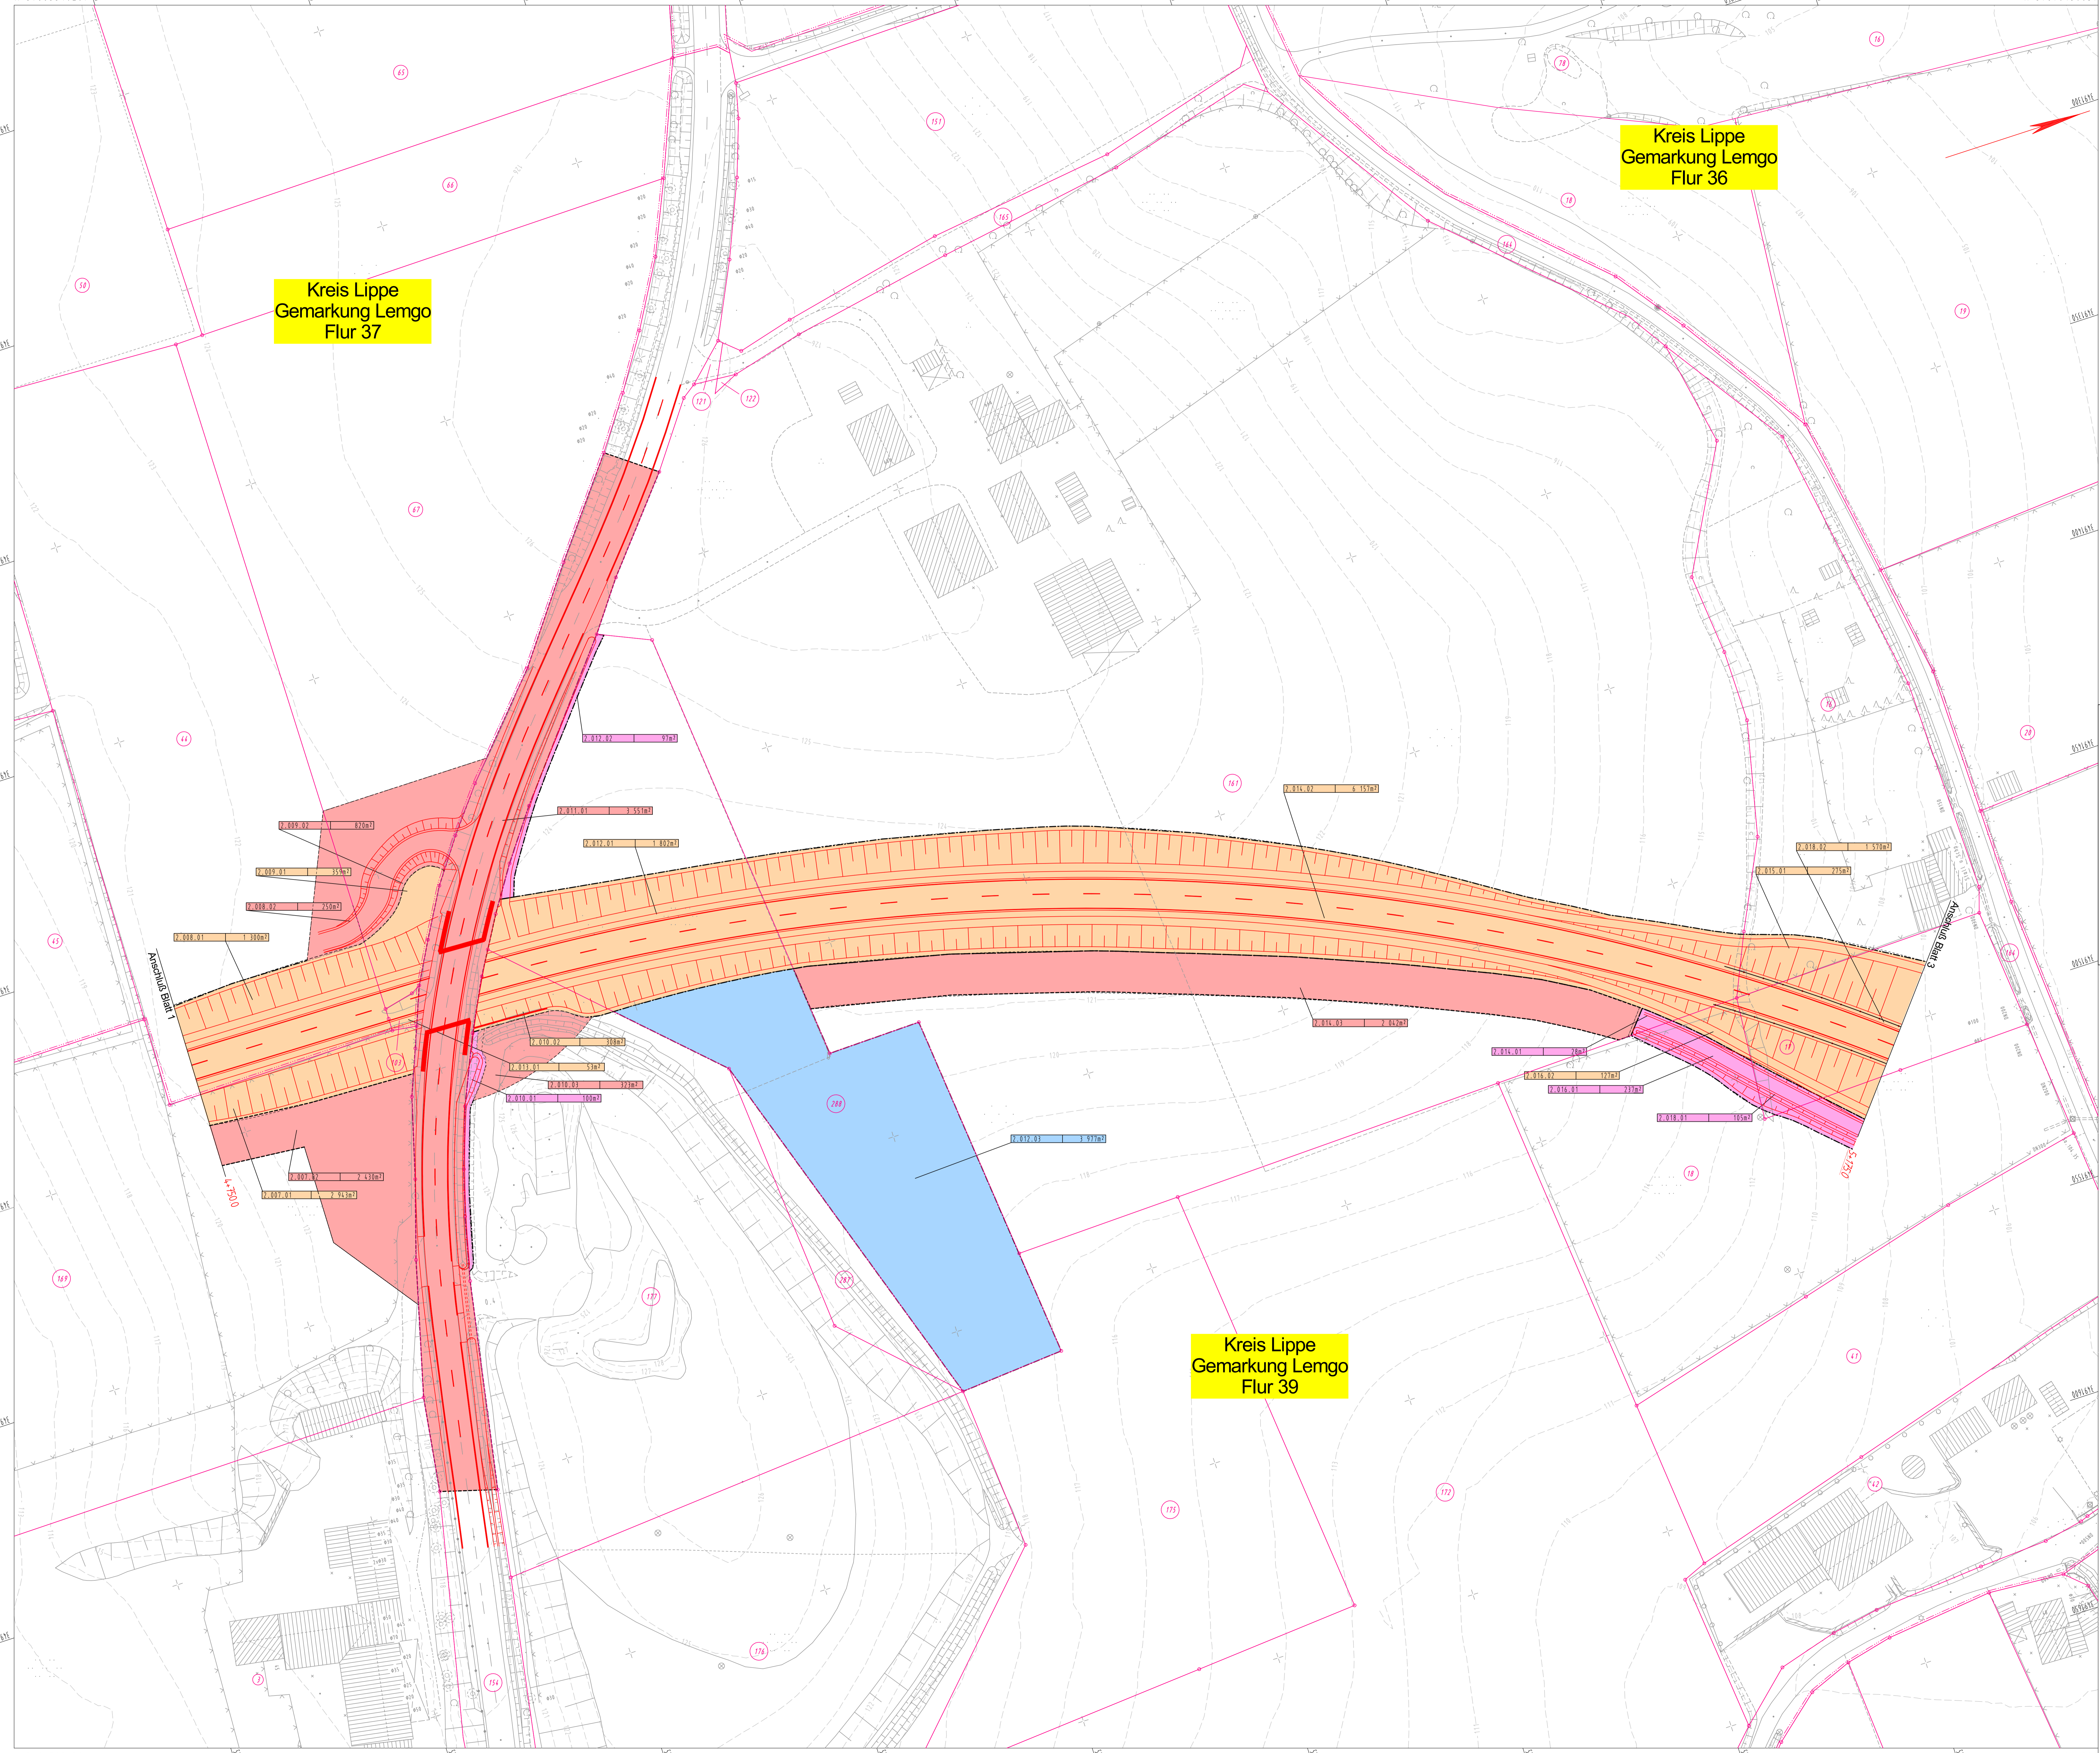

Legende zum Grunderwerbsplan

zu erwerbende Flächen

- L = Kompensationsflächen für den Träger der Straßenbaust (wie S)
z.B. Ausgleichsflächen, LPE, gestalterische Maßnahmen
- S = für den Träger der Straßenbaust
- N = für Nebenanlagen und Nebenbetriebe
- D = für Dritte

abzugebende Flächen

- A = in alter Nutzungsart
- K = nach Reaktivierung

in der Nutzung zu beschränkende Flächen

- B = dauernde Beschränkung
- V = vorübergehende Inanspruchnahme

Grenzen


- Gemarkungsgrenze
- Gemarkungsgrenze
- Flurgrenze
- Eigentumsgrenze

zu erwerbende Flächen

- Grenze der zu erwerbenden Flächen
- Grenze der abzugebenden Flächen
- Grenze der dauernd in der Nutzung zu beschränkenden Flächen
- Grenze der vorübergehend in Anspruch zu nehmenden Flächen

Grundeigentum

- Grundstückswert
- Teilfläche eines Grundstückes
- Nr. des betroffenen Flurstücks
- Nr. des Grunderwerbsplanes

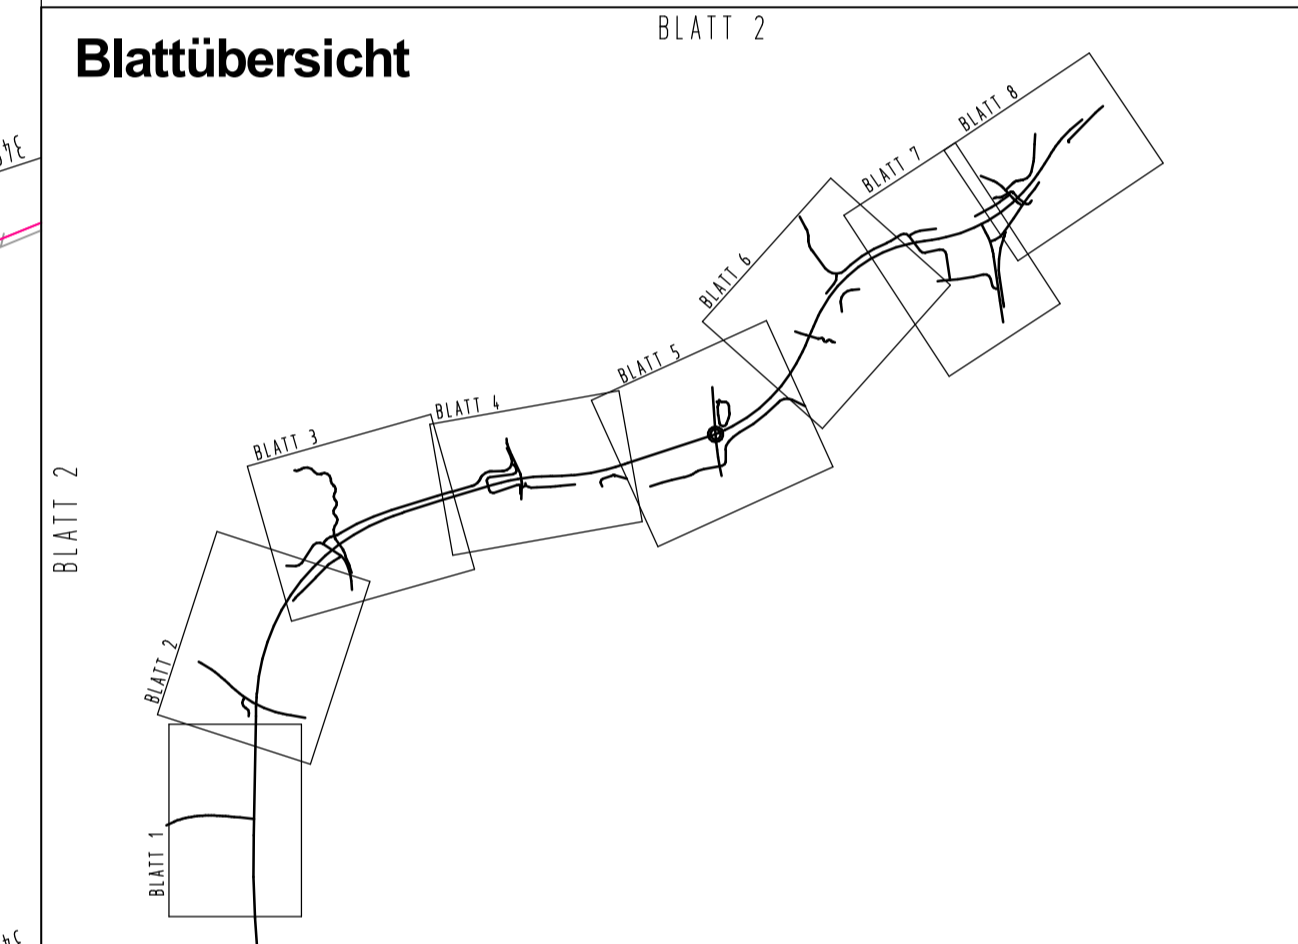

Maßstab: 1:500 (Blatt 1-8), Maßstab: 1:5000 (Blatt 2)

Satzungsgemäß ausliegen

In der Zeit vom _____ bis _____

In der Gemeinde _____

Zeit und Ort der Auslegung sind rechtzeitig vor Beginn der Auslegung ortsüblich bekannt gemacht worden.

Gemeinde: _____

(Gemeindegewalt)

Zugehöriger Entwurf

Aufgestellt Bielefeld, 08.06.2011 Der Leiter der Regionalniederlassung DfL IA: _____ gez. Oldeweyer	Gepflicht Bielefeld, 04.08.2011 Der Direktor des Landesbetriebes Straßenbau NRW IA: _____ gez. Brinkmann
Gesehen Bonn, 08.07.2013 Bundesministerium für Verkehr, Bau- und Stadtentwicklung Abteilung Straßenbau IA: _____ gez. Böinger	Gesehen Düsseldorf, 14.08.2012 Ministerium für Bau-, Wohn-, Stadtentwicklung und Verkehr des Landes NRW IA: _____ gez. Gurdell

Regionalniederlassung Ostwestfalen-Lippe
Stapenhorststraße 119, 33615 Bielefeld

Straben.NRW
Projekt-Nr.: 01-0416

Nr.	Art der Änderung	Datum	Zeichen

FESTSTELLUNGSENTWURF

Landesbetrieb Straßenbau Nordrhein-Westfalen

Straße: B 238

PROJIS-Nr.: _____

Umschlag / Blatt-Nr.: 10.2 / 2
Grunderwerbsplan

Maßstab: 1:500

Neubau der B 238
Ortsumgehung Lemgo
(L 712 - B 238alt)
Baukm 4-545.00 - 7-647.895

Aufgestellt: Bielefeld, 22.06.2020
Der Leiter der Regionalniederlassung Ostwestfalen-Lippe
IA: *M. Rose*
(Maruella Rose)