



Legende zum Grunderwerbsplan
zu erwerbende Flächen

- L = Kompensationsflächen für den Träger der Straßenbaust (wie S)
z.B. Ausgleichsflächen, LFP, gestalterische Maßnahmen
 - S = für den Träger der Straßenbaust
 - N = für Nebenanlagen und Nebenbetriebe
 - D = für Dritte
- abzugebende Flächen
- A = in alter Nutzungart
 - K = nach Rekultivierung
- in der Nutzung zu beschränkende Flächen
- B = dauernde Beschränkung
 - V = vorübergehende Inanspruchnahme

- Gemeindegrenze Gemarkungsgrenze Flurgrenze Eigentumsgrenze
- = Grenze der zu erwerbenden Flächen
 - = Grenze der abzugebenden Flächen
 - = Grenze der dauernd in der Nutzung zu beschränkenden Flächen
 - = Grenze der vorübergehend in Anspruch zu nehmenden Flächen
- * Darstellung soweit nicht mit Flurstücksgrenzen übereinstimmend
- 198.012.03 2752 m²
 - = Grundwerbungsflächenfarbgebung wie Fläche
 - = Teilfläche eines Flurstücks
 - = Nr. des betroffenen Flurstücks
 - = Nr. des Grunderwerbsplans

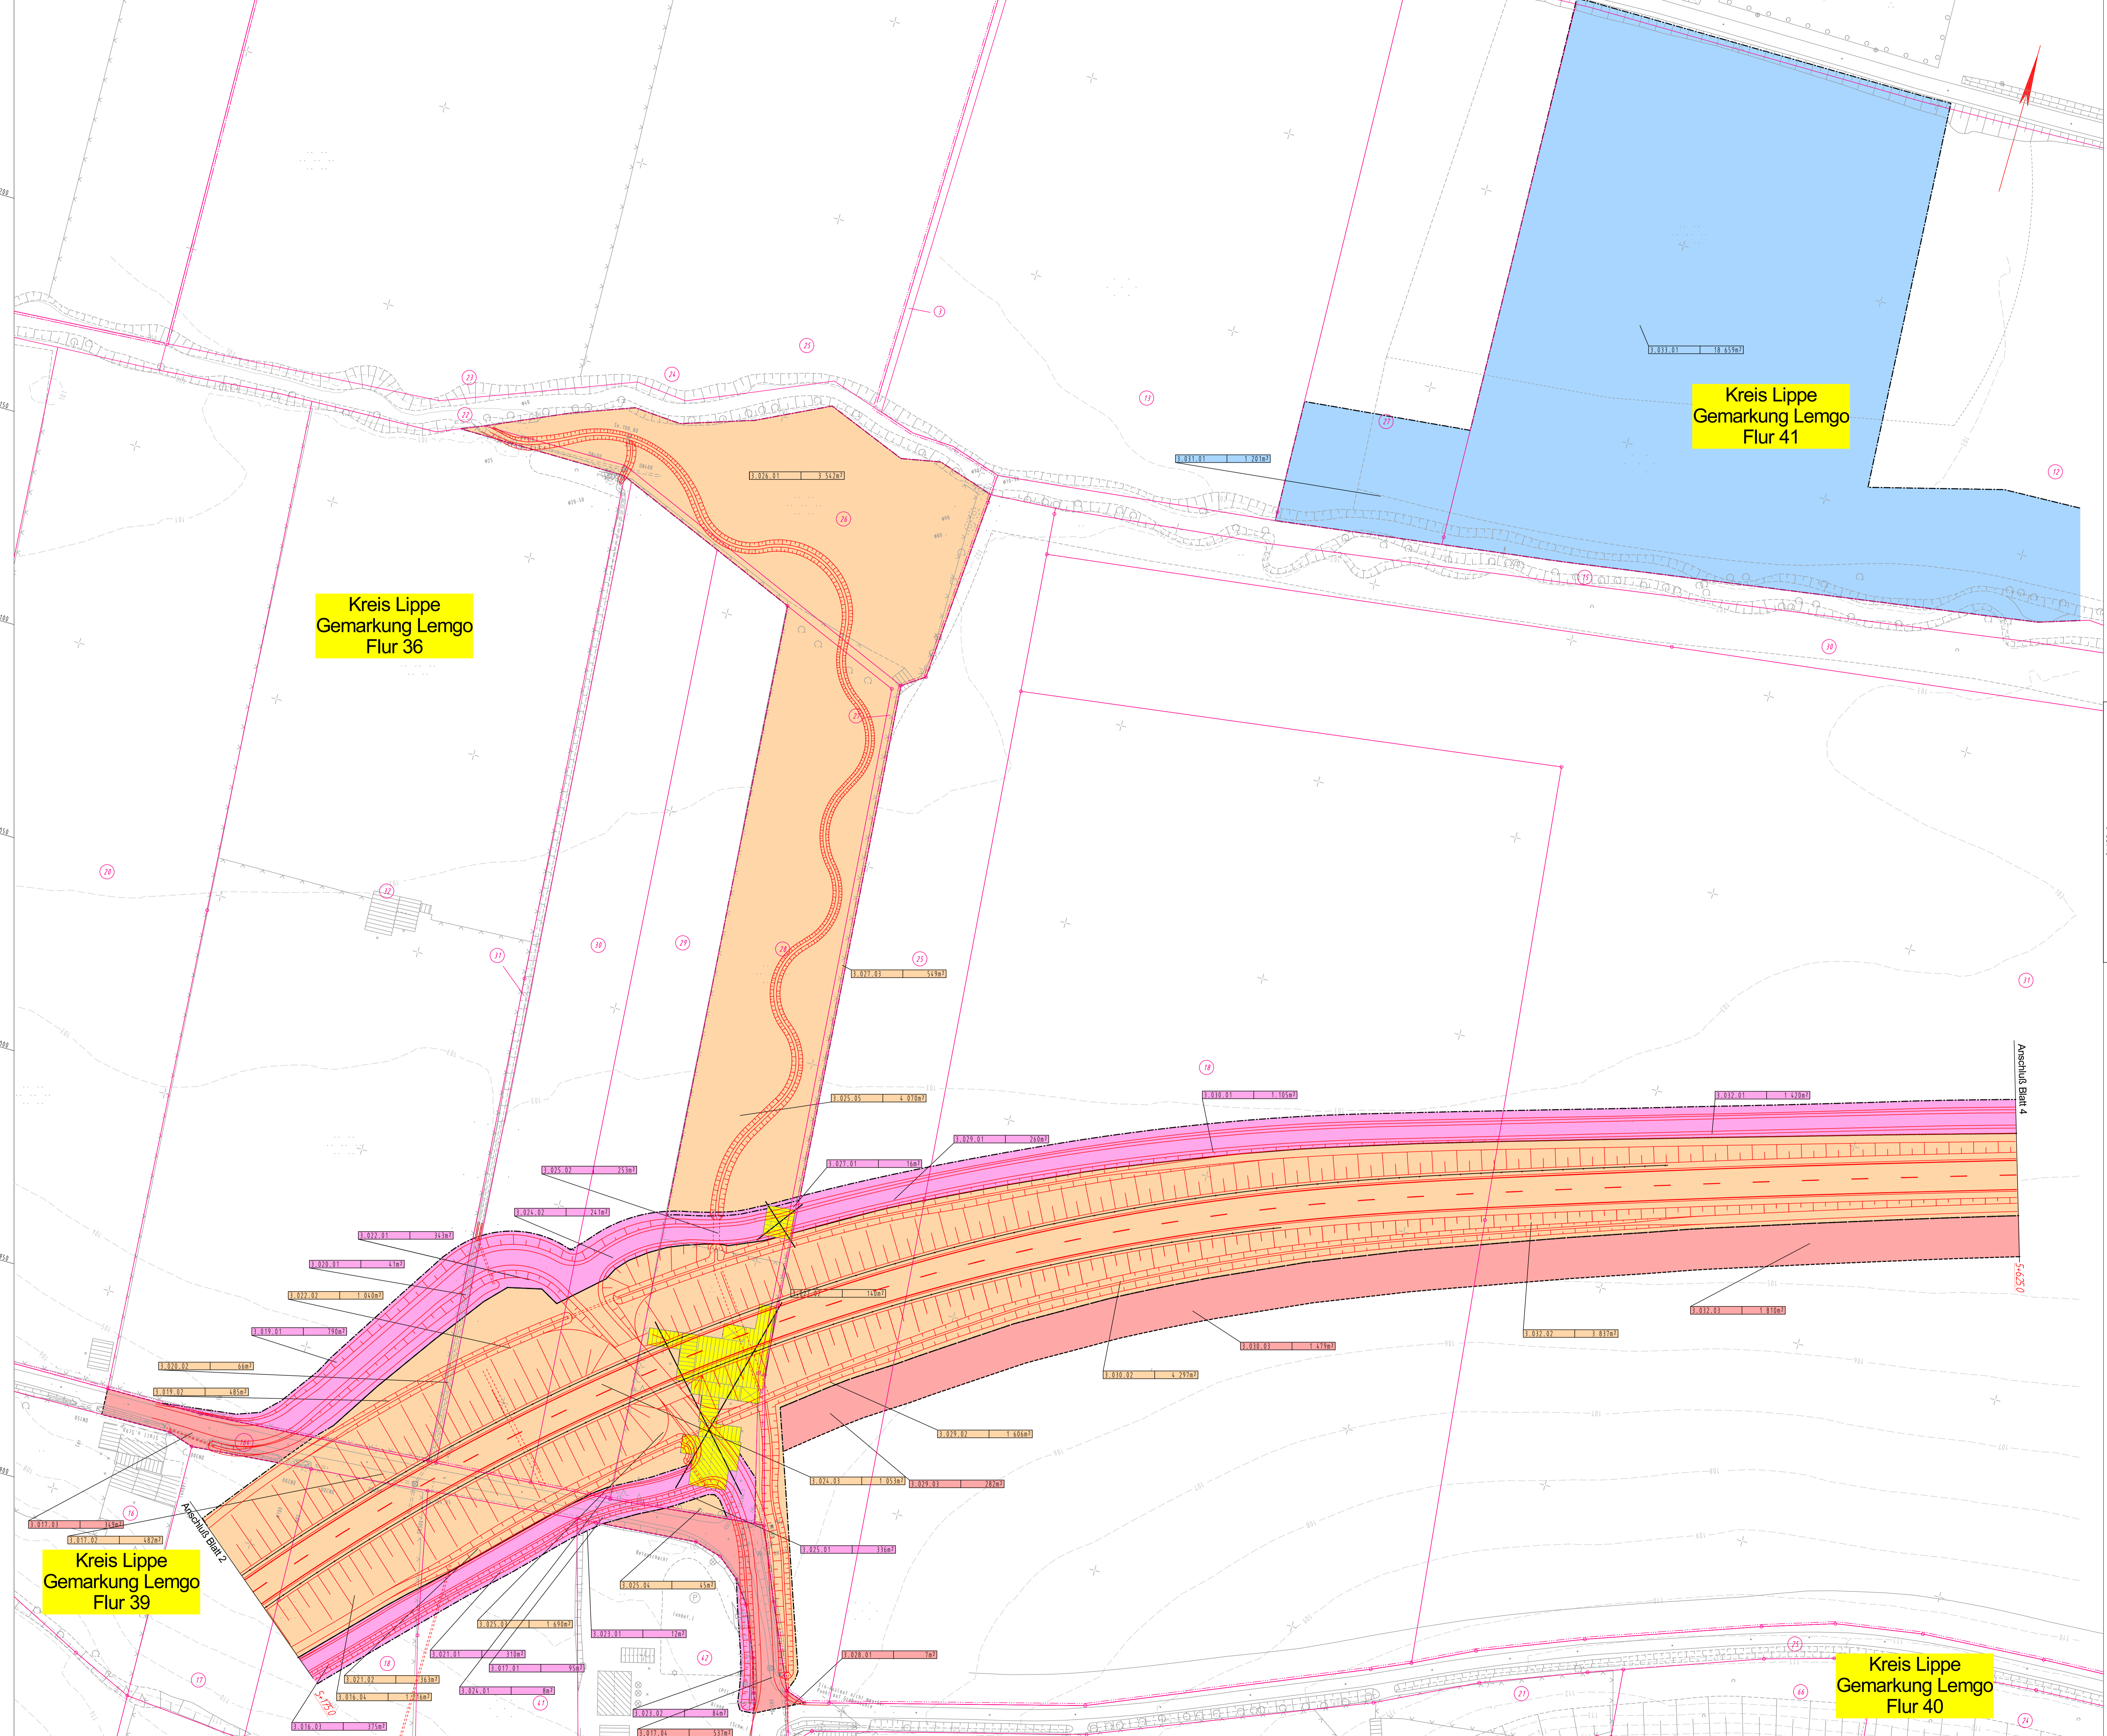

Blattübersicht

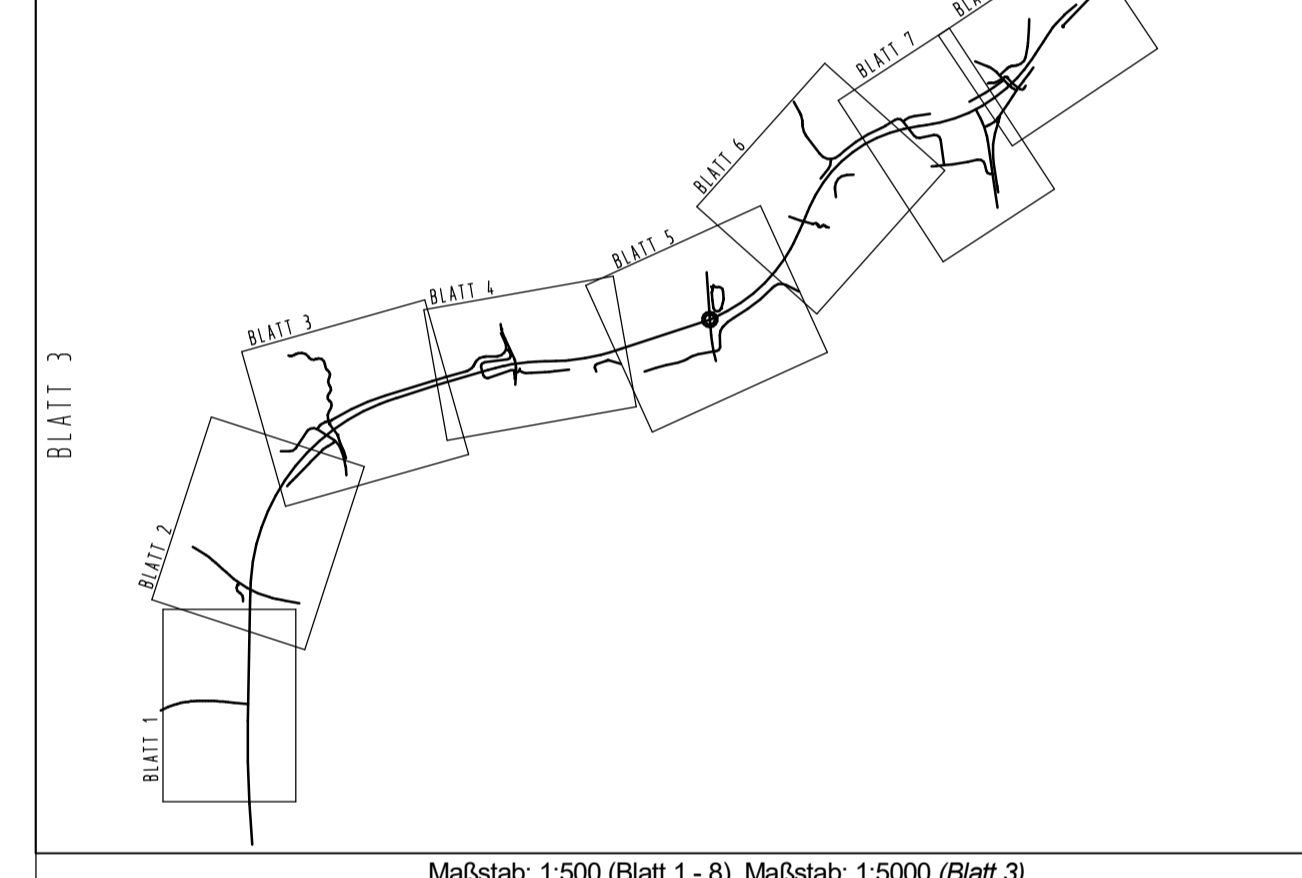

Maßstab: 1:500 (Blatt 1 - 6), Maßstab: 1:5000 (Blatt 9)

Satzungsgemäß ausliegen
in der Zeit vom _____ bis _____
in der Gemeinde _____

Zeit und Ort der Auslegung sind rechtzeitig vor Beginn der Auslegung ortsbüchlich bekannt gemacht worden.

Gemeinde: _____
(Ortsname)

Zugehöriger Entwurf

Aufgestellt Bielefeld, 08.04.2011 Der Leiter der Regionalniederlassung Ostwestfalen-Lippe i.A. gez. Bödinger	Gepüft Gettenkirchen, 04.08.2011 Der Direktor des Landesbetriebes Straßenbau NRW i.A. gez. Brinkmann
Gesehen Bonn, 08.01.2013 Bundesministerium für Verkehr, Bau- und Stadtentwicklung Abteilung Straßenbau i.A. gez. Bödinger	Gesehen Düsseldorf, 14.08.2012 Ministerium für Landesentwicklung und Verkehr des Landes NRW i.A. gez. Querdet

 Regionalniederlassung Ostwestfalen-Lippe Stapelhorststraße 119, 33615 Bielefeld	 Straßen.NRW Projektnr.: 01-0416
---	---

Nr.	Art der Änderung	Datum	Zeichen

FESTSTELLUNGSENTWURF

Landesbetrieb Straßenbau Nordrhein-Westfalen	Unterlage / Blatt-Nr.: 10.2 / 3
Straße: B 238	Grunderwerbsplan
PROJUS-Nr.:	Maßstab: 1:500
Neubau der B 238 Ortsumgehung Lemgo (L 712 - B 238alt) Baukm 4+045,00 - 7+047,895	

Aufgestellt: Bielefeld, 22.06.2020
Der Leiter der Regionalniederlassung Ostwestfalen-Lippe
i.A. *M. Rose*
(Manuela Rose)