



Schnitt 2-2

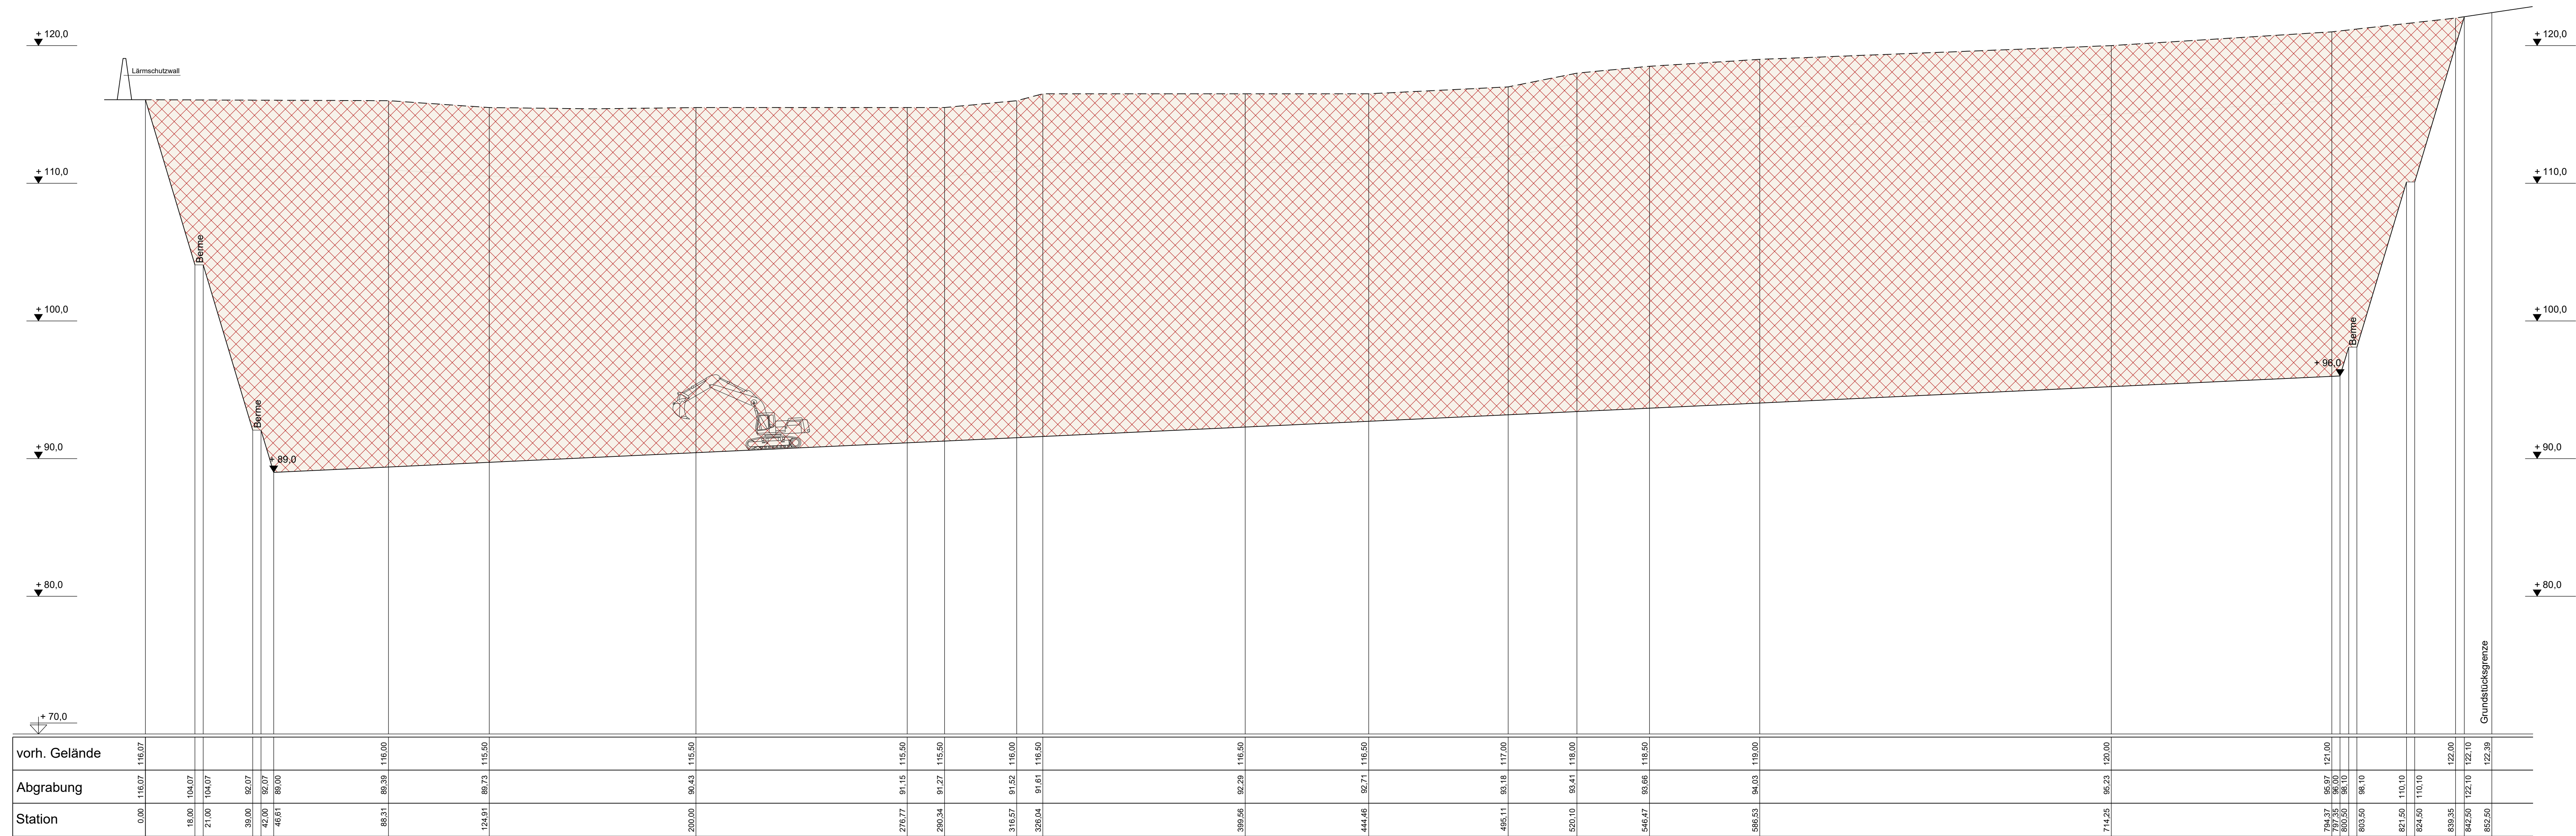

Legende:

 Wiederverfüllung (Z0)

Anlage 6.3

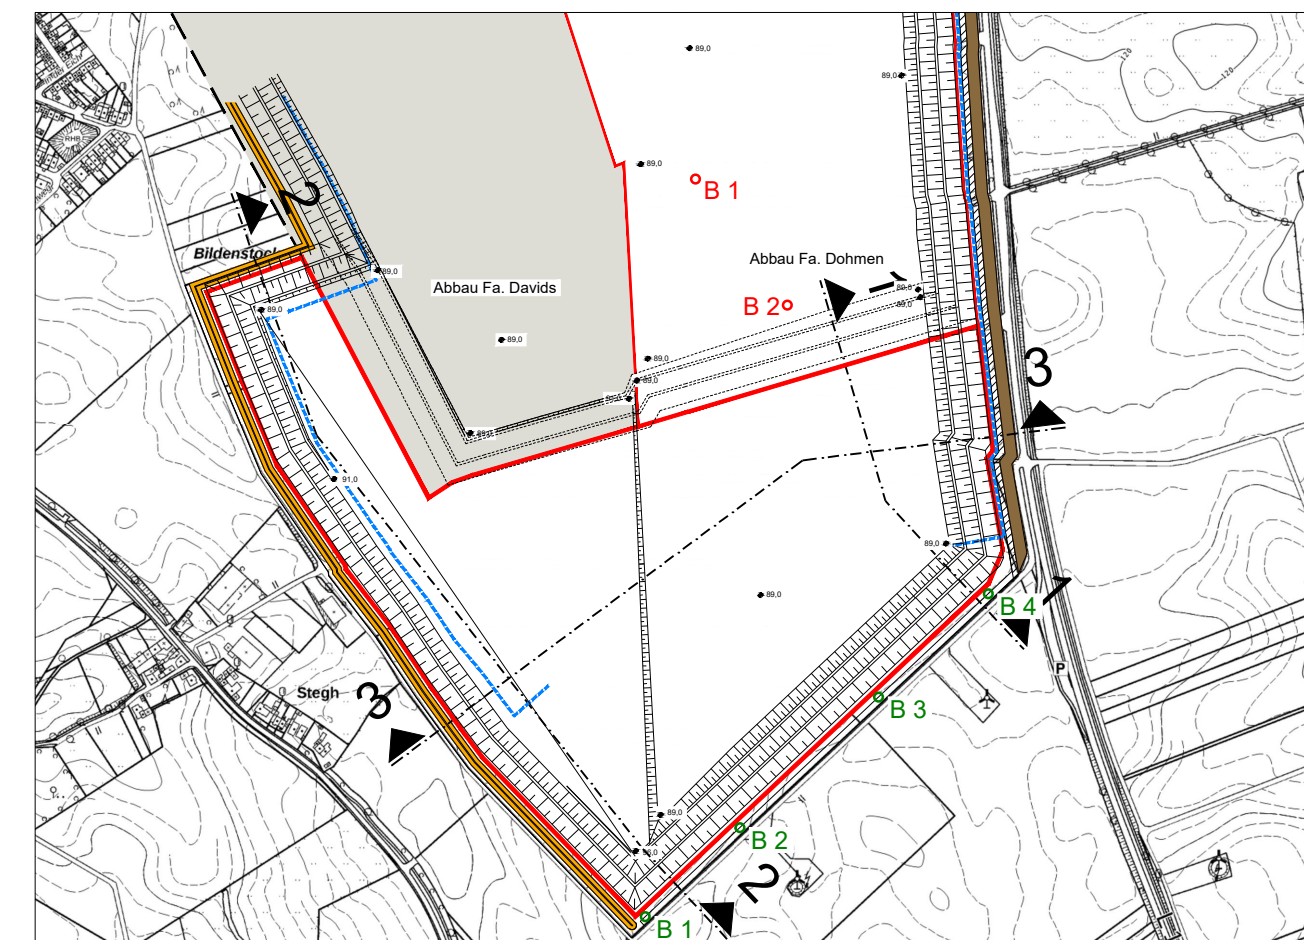

Index	Datum	Bearbeitet	Geprüft	Art der Änderung
01	24.08.2020	Gl		Abgrabungstiefe und Böschungsneigung geändert

Planung:



bft
PLANUNG

Ingenieure
Architekten
Gesamtplaner

BFT Planung GmbH
Im Süsterfeld 1 · 52072 Aachen
Fon +49 241 41357-0
post@bft-planung.de
www.bft-planung.de

AuftraggeberIn/BauherrIn:		StiftDatei:	
 Willy Dohmen GmbH & Co. KG Hasenbuschstraße 46, 52531 Übach-Palenberg		CAD-System:	
		Blattformat:	
Bauvorhaben:		1189x420	
Willy Dohmen GmbH & Co. KG Abgrabungserweiterung Geilenkirchen Abgrabung gem. §3 AbgrG		Datum	Name
		Erstellt	02.04.2019
		Geprüft	GI
Projekt-Nr.:		3002019	
Planinhalt:		Plan-Nr.:	
Genehmigungsplan Schnitt 2-2		IU_4_XX_SN_XX_02	
		Maßstab:	Index:
		1:1000/200	01
pdf:			
Datei: Z:\3002019\02019_Dohmen_Abgrabungserweiterung\Zeichnungen\Tiefbau\04 Genehmigung\DWG\3002019_IU_4_XX_SN_XX_01-03.dwg			

pdf: [Datei: Z:\30020\3002019_Dohmen_Abgrabungserweiterung\Zeichnungen\Tiefbau\04_Genehmigung\DWG\3002019_IU_4_XX_SN_XX_01-03.dwg](#)