



Schnitt 3-3

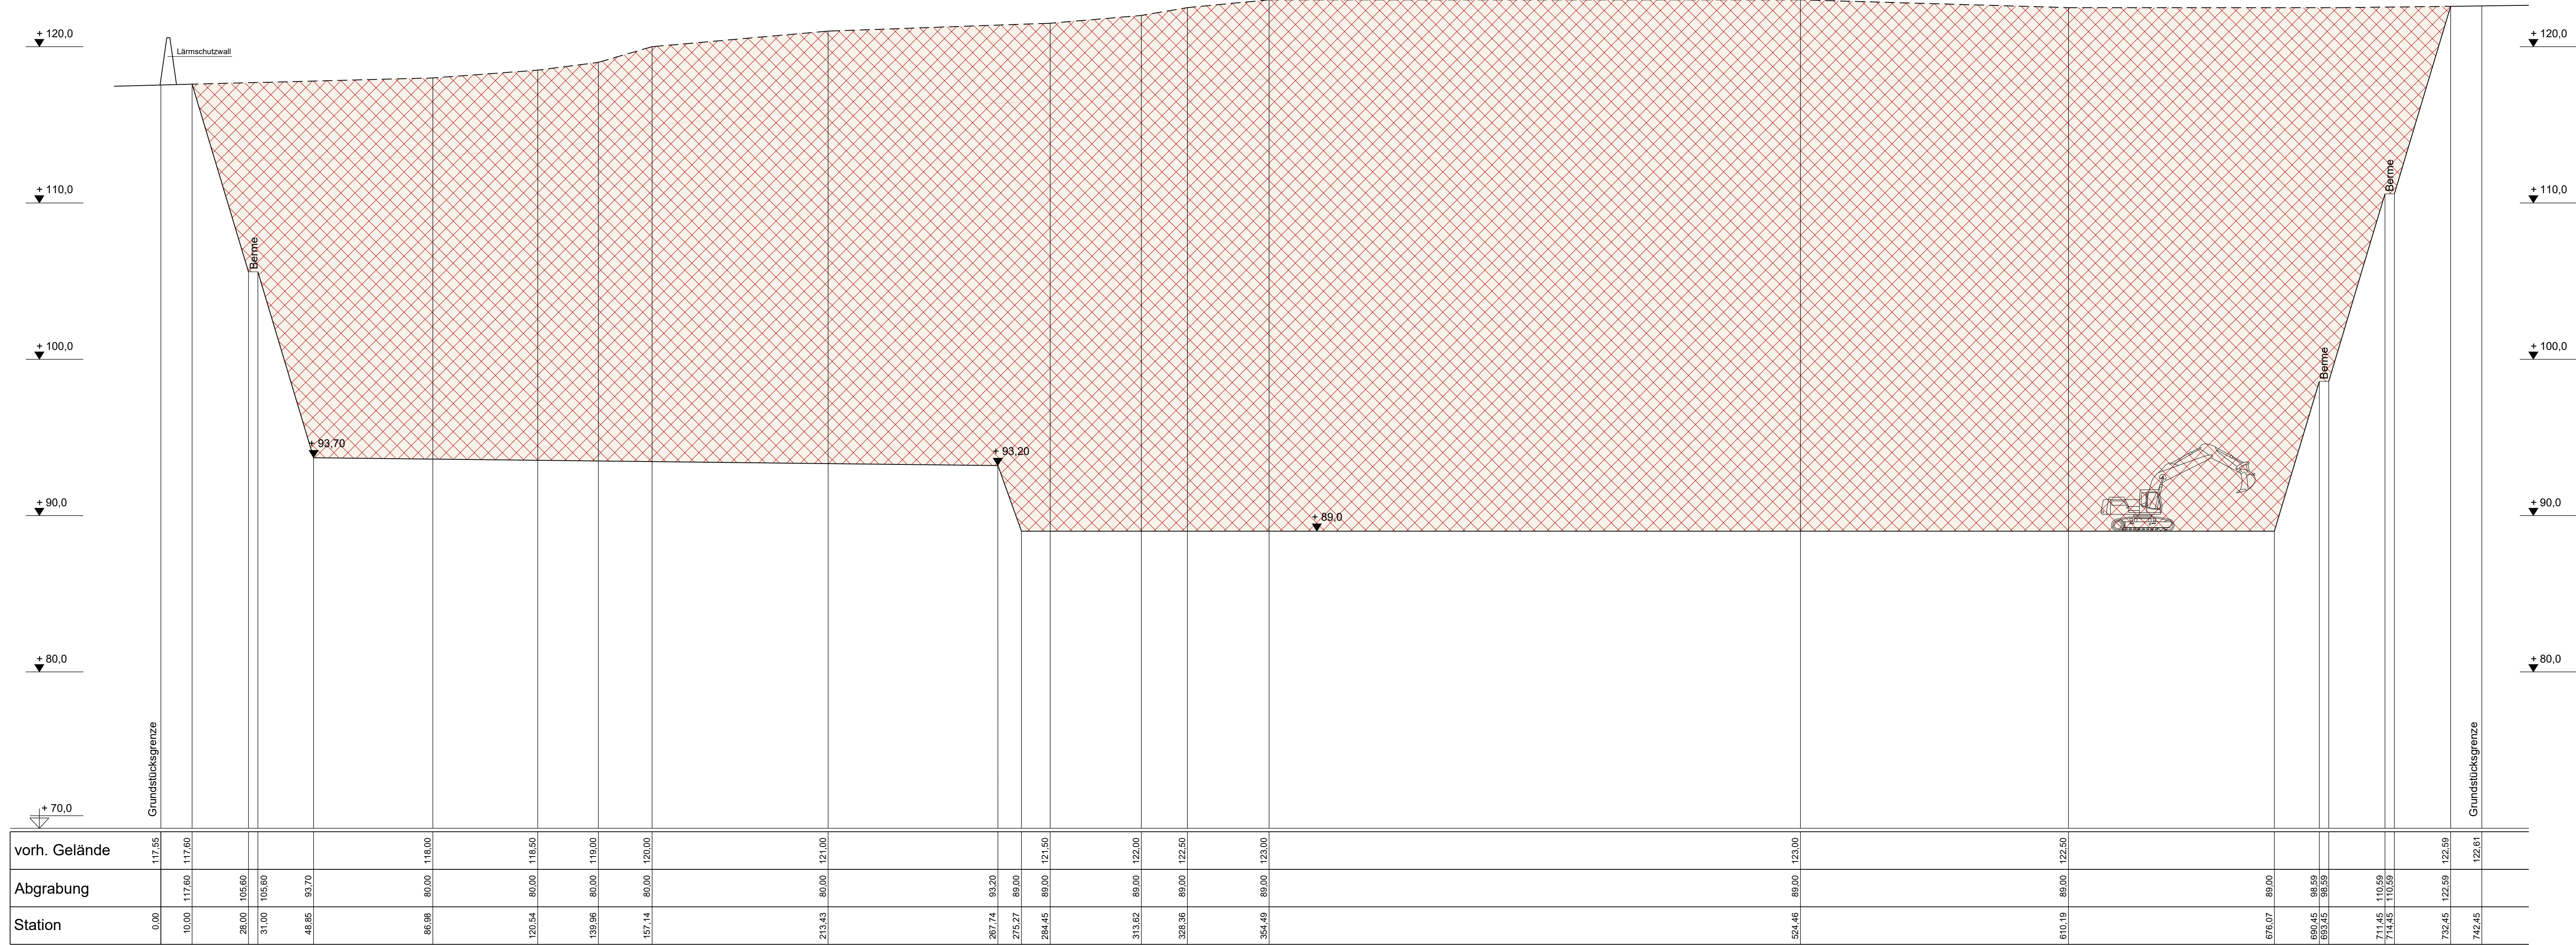

Legende:
 Wiederverfüllung (Z0)

Anlage 6.3

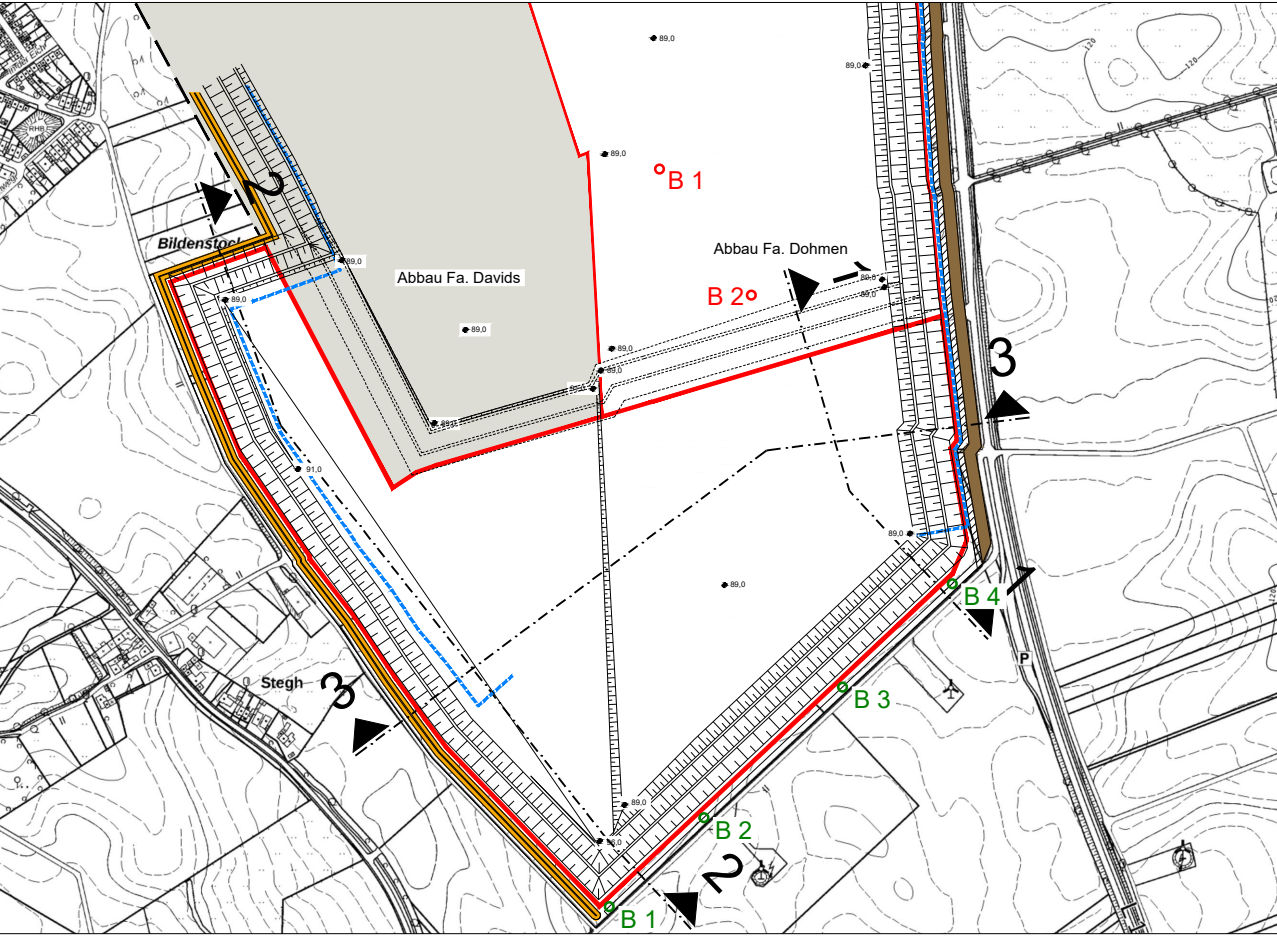

Index	Datum	Bearbeitet	Geprüft	Art der Änderung
01	24.08.2020	GI		Abgrabungstiefe und Böschungseigung geändert
Planung:				
bft PLANUNG Ingenieure Architekten Gesamtplaner BFT Planung GmbH Im Süsterfeld 1 · 52072 Aachen Fon +49 24 1 41397 0 post@bft-planung.de www.bft-planung.de				
AuftraggeberIn/BauherrIn:				StiftDatei
Dohmen Willy Dohmen GmbH & Co. KG Hasenbuschstraße 46, 52531 Übach-Palenberg				CAD-System
				Blattformat:
				1189x420
Bauvorhaben:				Datum
Willy Dohmen GmbH & Co. KG				02.04.2019
Abgrabungserweiterung Geilenkirchen				Name
Abgrabung gem. §3 AbgrG				GI
				Geprüft
				Projekt-Nr:
				3002019
Planinhalt:				Plan-Nr:
Genehmigungsplan				IU_4_XX_SN_XX_03
Schnitt 3-3				Index:
				1:1000/200
				01
pdf:				
Datei: Z:\30020\3002019_Dohmen_Abgrabungserweiterung\Zeichnungen\Tiefbau\04_Genehmigung\DWG\3002019_IU_4_XX_SN_XX_01-03.dwg				