


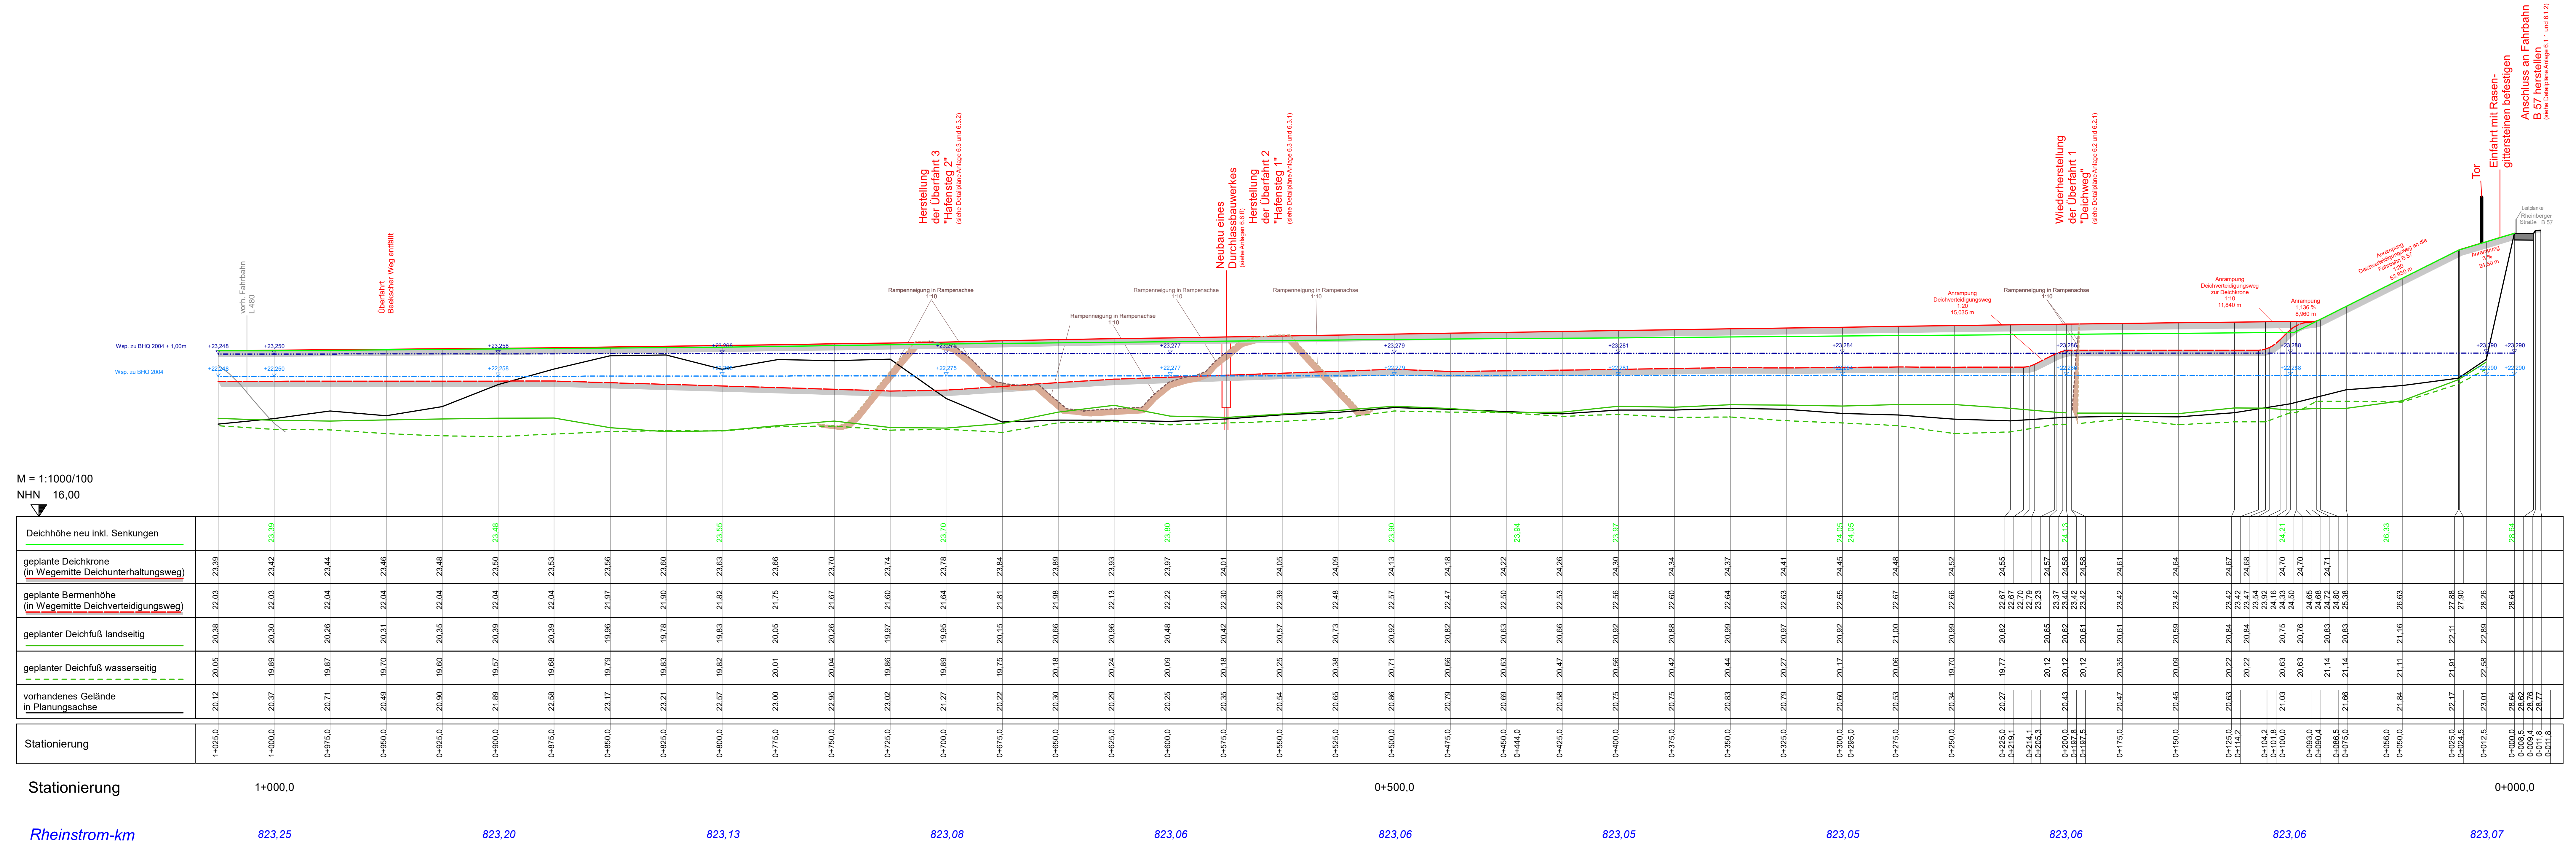

x		Datum	Art der Änderung		Bearbeiter
Auftraggeber:  K+S Minerals and Agriculture GmbH Steinsalzbergwerk & Saline Borth Karlstr. 80; 47495 Rheinberg Telefon : +49 2803/48-2212 Fax : +49 2803/48-2500 e-mail : werk.borth@k-plus-s.com Internet : http://www.kpluss.com					
Auftragsgegenstand: Gutachterliche Stellungnahme über die Auswirkungen der Senkungen auf die Hochwasserschutzanlagen im Einflussbereich des Vorhabens 7. Änderung des Rahmenbetriebsplans Borth - RBP neu					
Auftraggeber:  Ingenieurgesellschaft H2P mbH Gewerbestraße 4 46562 Voerde Telefon : 02855 / 96 34 0 Fax : 02855 / 96 34 0 E-Mail : info@ig-h2p.de Internet : www.ig-h2p.de				gez./bear.: Lo / Ha	
				geprüft: Ha	
				Datum: März 2021	
				Projekt-Nr.: H2P_2020_015	
				Pfad.: .	
				Dateiname: 83.1_Längsschnitt-A.glt	
Standort: Deichanlagen im Einflussbereich				Plangröße: 150 x 40,0	
Darstellung: Längsschnitt 7 Station 1+000 bis -0+011,8 Deichsanierung Xanten-BeeK				Maßstab: 1:1000/100	
Auftraggeber:				Anlage: 2.7	
Datum: 1. März 2021				Blatt: 83.1_Längsschnitt-A	