


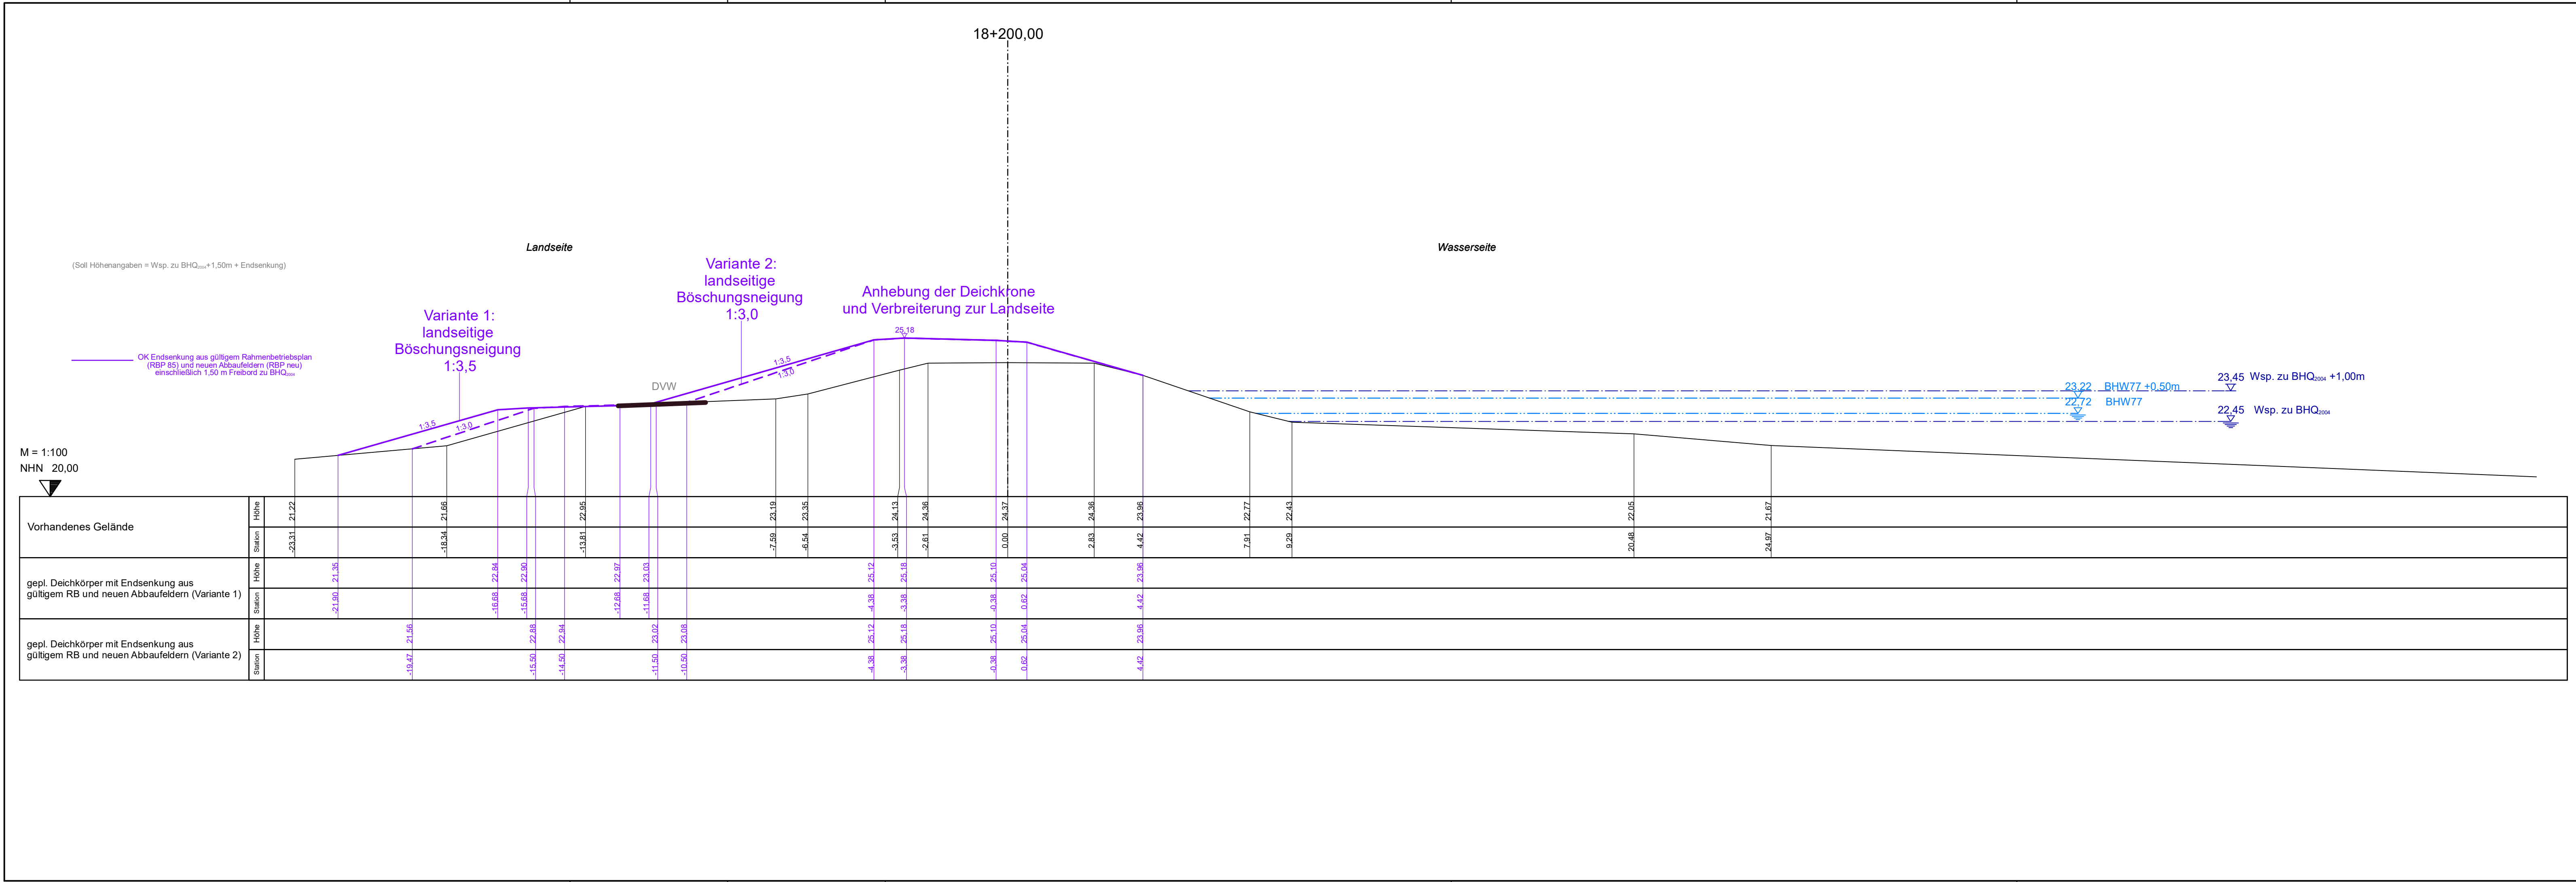

STATION
18+200,0

Index

Datum

Art der Änderung

Bearbeiter

Auftraggeber:

K+S

K+S Minerals and Agriculture GmbH
Steinsalzbergwerk & Saline Borth
Karlst. 80; 47495 Rheinberg

Telefon : +49 2803/48-2212
Fax : +49 2803/48-2500
e-mail : werk.borth@k-plus-s.com
Internet : http://www.kpluss.com

Vorhaben:

Gutachterliche Stellungnahme über die Auswirkungen der Senkungen auf die Hochwasserschutzanlagen im Einflussbereich des Vorhabens 7. Änderung des Rahmenbetriebsplans Borth - RBP neu

H2P

Ingenieurgesellschaft H2P mbH
Gewerbestraße 4
46562 Voerde

Telefon : 02855 / 96 34 0
Fax : 02855 / 96 34 34
E-Mail : info@ig-h2p.de
Internet : www.ig-h2p.de

gez./bear.:

Lo / Ha

geprüft:

Ha

Datum:

März 2021

Projekt-Nr.:

H2P_2020_015

Voerde, im März 2021

Deichanlagen im Einflussbereich

Pfad.:

.

Dateiname:

QP_V15_18200_3.10.plt

Plandarstellung:

Querprofil
Station 18+200
Rheinferner Deich
Variante 1 und 2

Plangröße:

105,3 x 29,7

Maßstab:

1:100

Auftraggeber:

Anlage:

3.10

Blatt:

0018200-1

Rheinberg, im März 2021

Achse 10

0018200-1

Koordinatensystem: UTM Nordhalbkugel, Zone: 32