


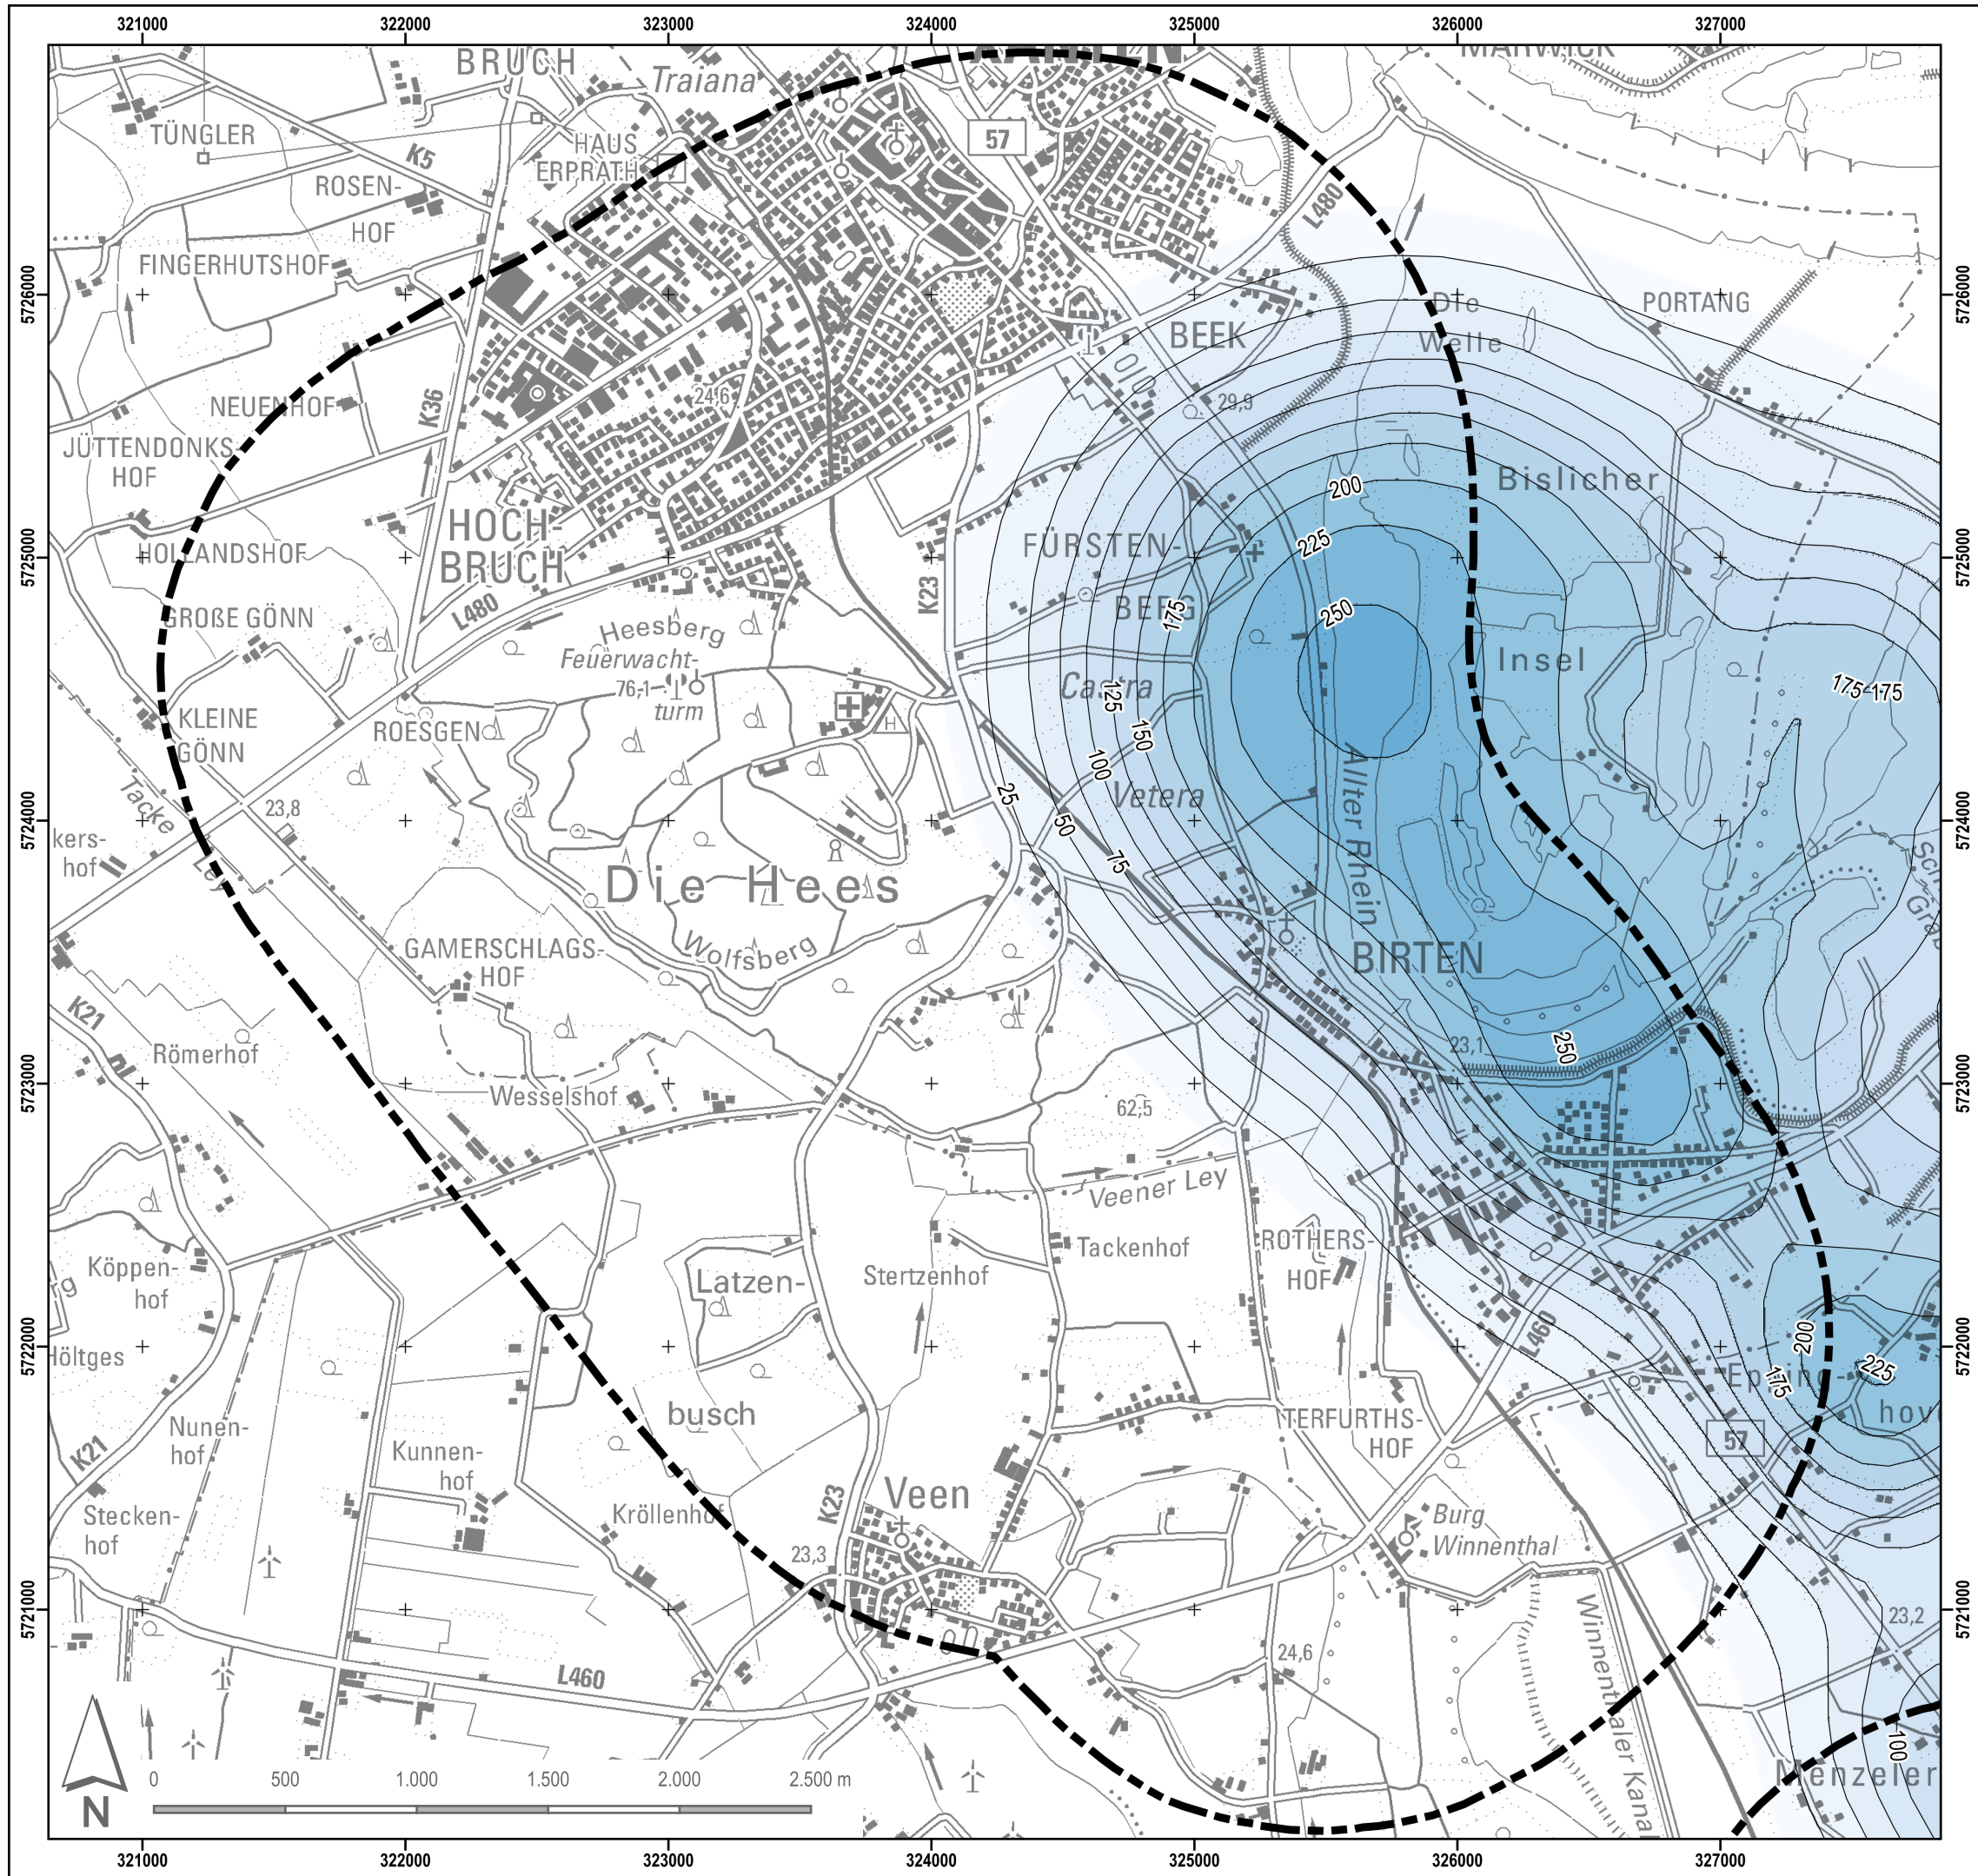

Untersuchungsgebiet

Senkungen




<= 10 cm
10 - 25 cm
25 - 50 cm
50 - 75 cm
75 - 100 cm
100 - 125 cm
125 - 150 cm



150 - 175 cm
175 - 200 cm
200 - 225 cm
225 - 250 cm
250 - 275 cm
275 - 300 cm

Darstellung auf Grundlage von Geobasisdaten des Landes NRW (2020)
Datenlizenz Deutschland - Namensnennung - Version 2.0
(<http://www.govdata.de/dl-de/by-2-0>)
<https://open.nrw/dataset/bc16f684-6e7e-4ca7-af56-f237b29e2329>
<https://open.nrw/dataset/56fb584b-10cf-4009-a405-0bef06bb3e00>

ETRS89/UTM32N (EPSG:25832)

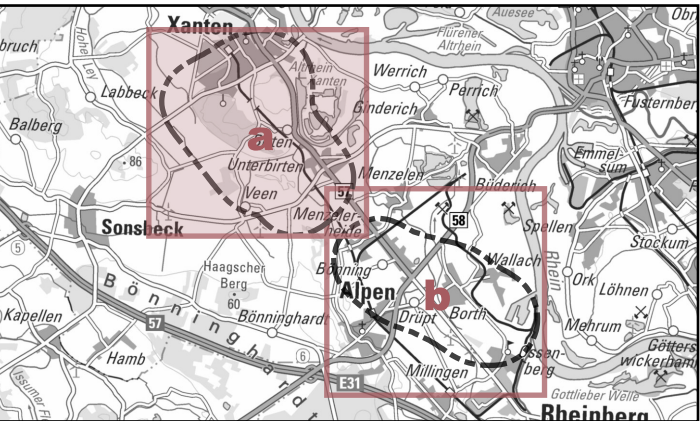

**K+S Minerals and
Agriculture GmbH**

Steinsalzbergwerk und Saline Borth

**7. Änderung Rahmenbetriebsplan
Steinsalzbergwerk und Saline Borth
- RBP_neu -**

FFH-Verträglichkeitsstudie + Artenschutzrechtlicher Fachbeitrag

Karte 3a:
Ausstehende Restsenkungen gemäß RBP_1985 (Stand 2019)

Erstellt durch:

OEKOPLAN
Ingenieure GmbH & Co. KG
Köpenweg 2a 46499 Hamminkeln



Zeichnungsdatum:
05.01.2022


Maßstab:
1 : 25.000

Zeichnersteller:
HEB

Zeichnungsnummer:
FFH+ASP_3a


Projekt:
a198719

Dateiname:
FFH+ASP_Senk+GW.qgz

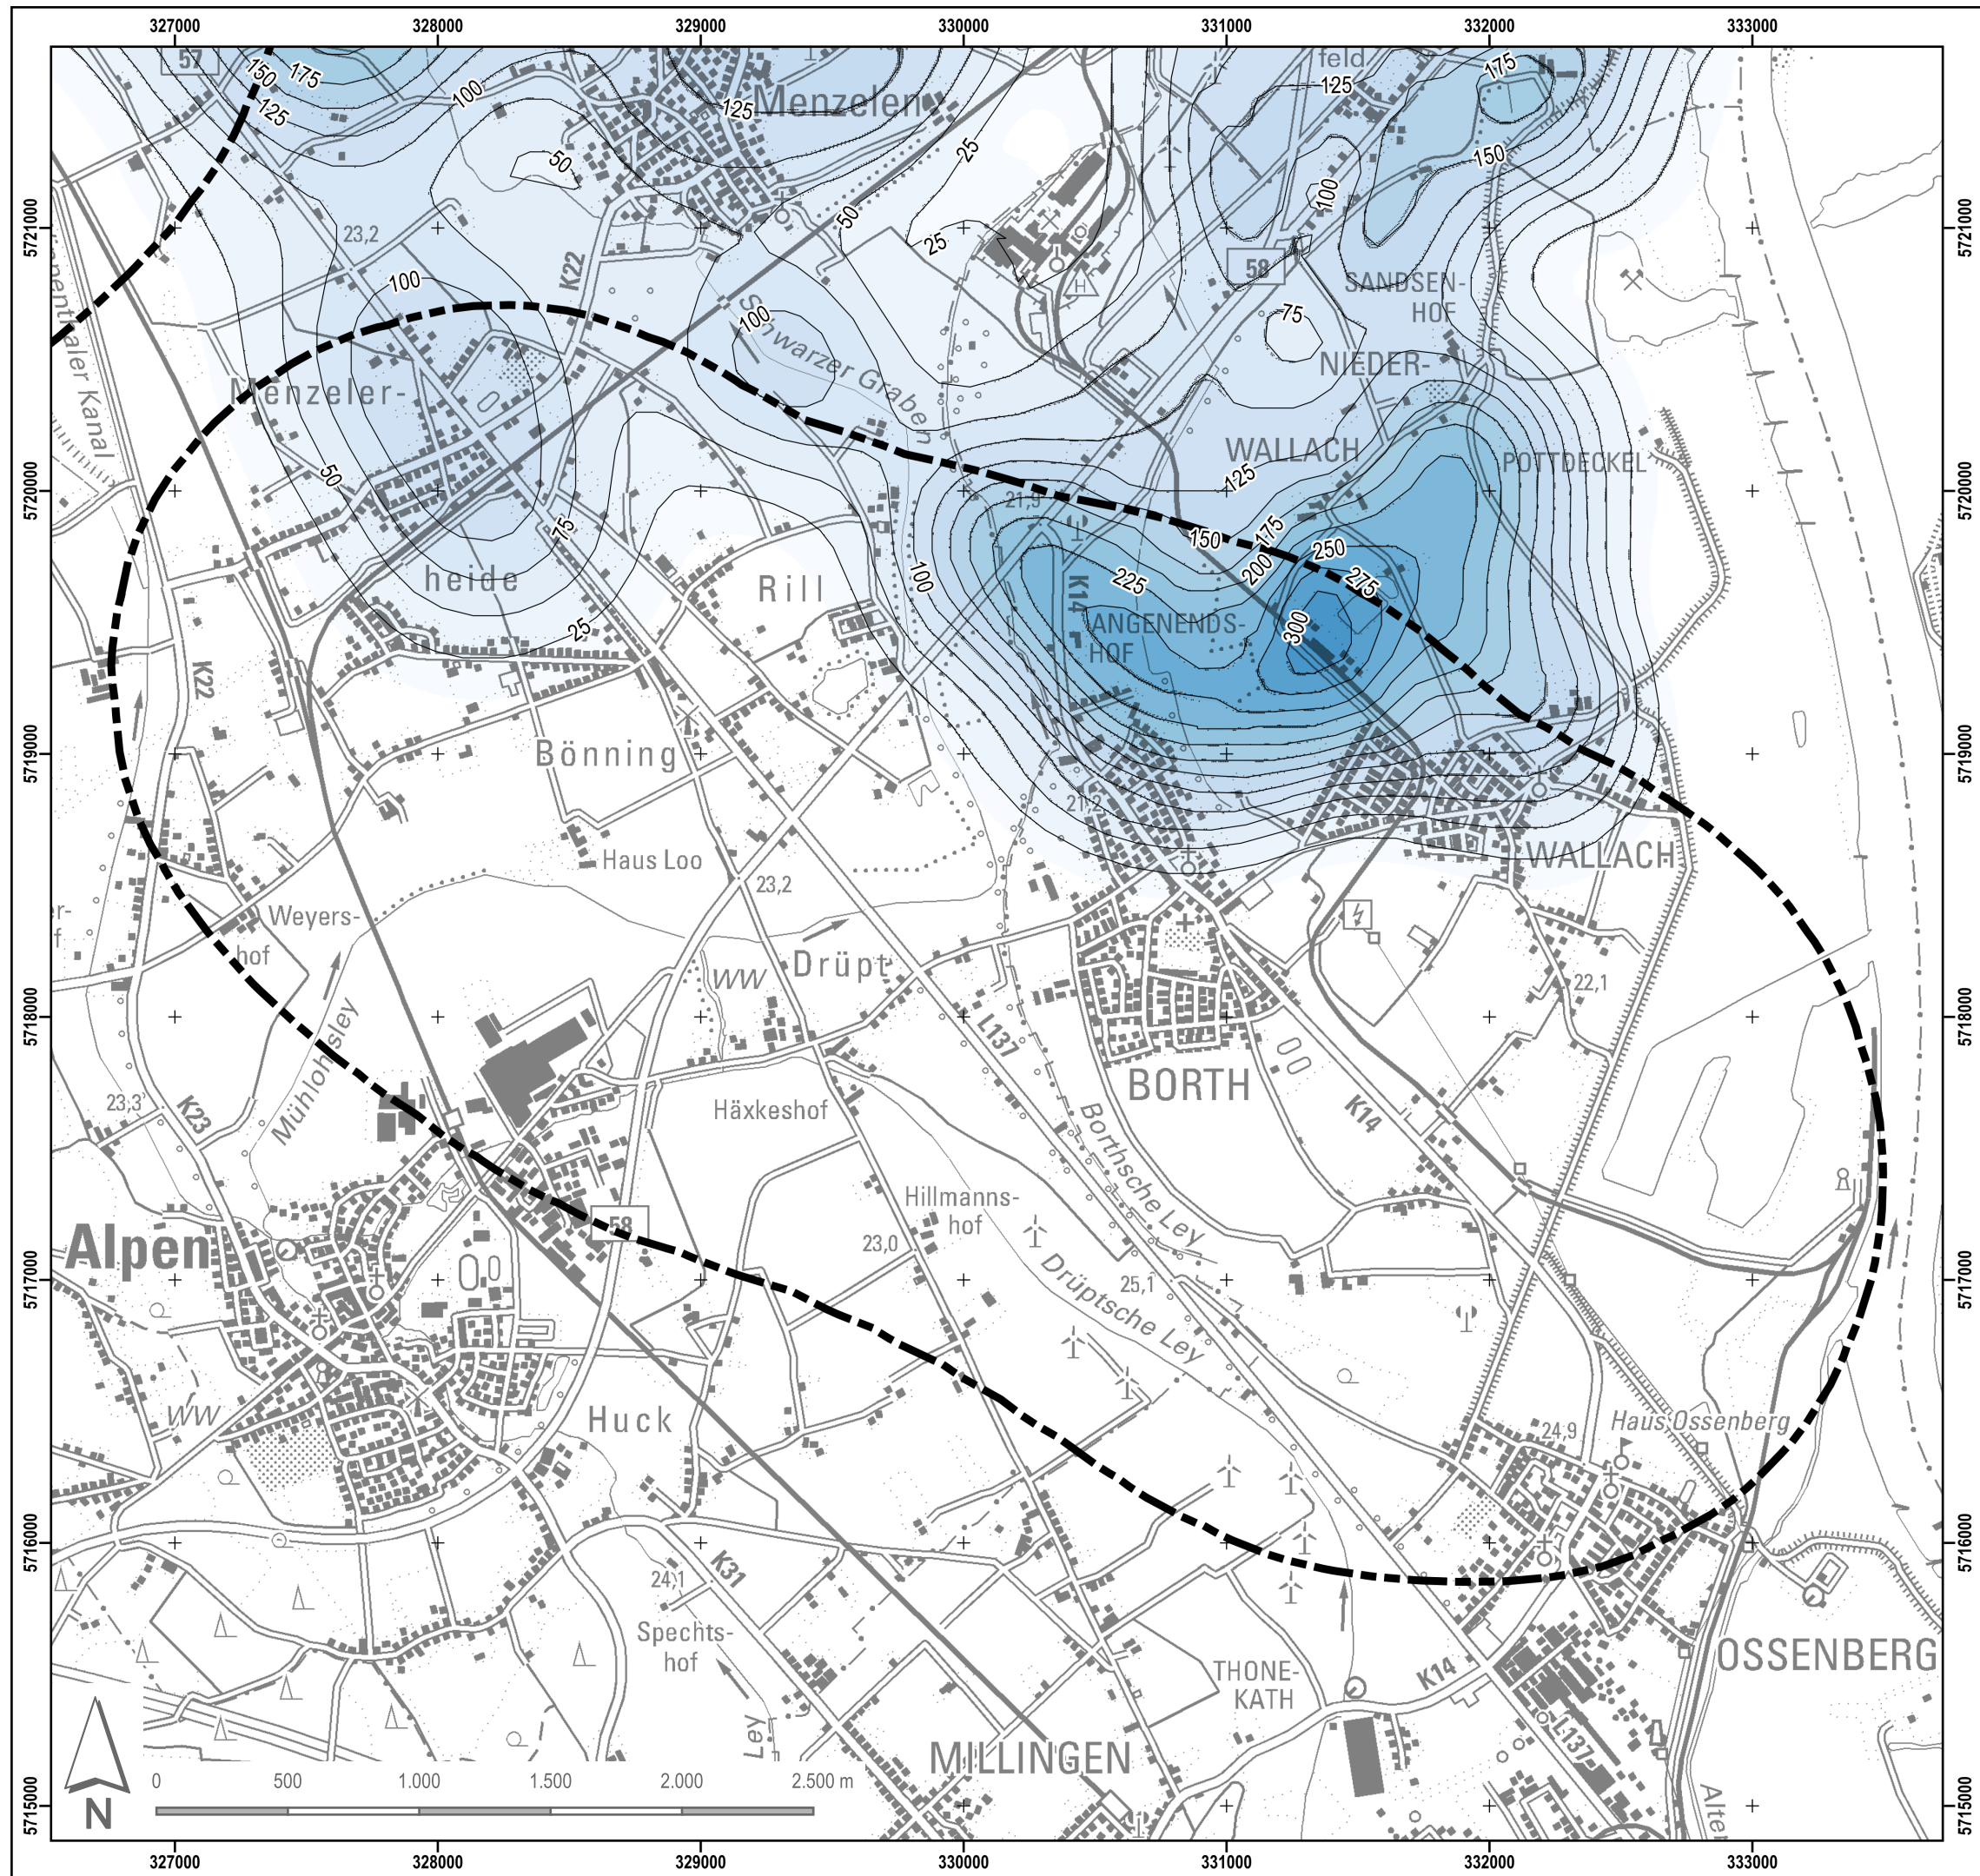


Untersuchungsgebiet

Senkungen

 


<= 10 cm
10 - 25 cm
25 - 50 cm
50 - 75 cm
75 - 100 cm
100 - 125 cm
125 - 150 cm

 

150 - 175 cm
175 - 200 cm
200 - 225 cm
225 - 250 cm
250 - 275 cm
275 - 300 cm

Darstellung auf Grundlage von Geobasisdaten des Landes NRW (2020)
Datenlizenz Deutschland - Namensnennung - Version 2.0
(<http://www.govdata.de/dl-de/by-2-0>)
<https://open.nrw/dataset/bc16f684-6e7e-4ca7-af56-f237b29e2329>
<https://open.nrw/dataset/56fb584b-10cf-4009-a405-0bef06bb3e00>

ETRS89/UTM32N (EPSG:25832)

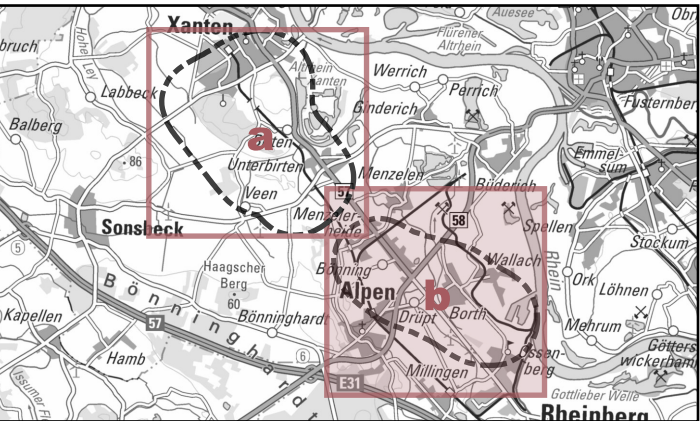

**K+S Minerals and
Agriculture GmbH**

Steinsalzbergwerk und Saline Borth

**7. Änderung Rahmenbetriebsplan
Steinsalzbergwerk und Saline Borth
- RBP_neu -**

FFH-Verträglichkeitsstudie + Artenschutzrechtlicher Fachbeitrag

Karte 3b:

Ausstehende Restsenkungen gemäß RBP_1985 (Stand 2019)

Erstellt durch:

OEKOPLAN

Ingenieure GmbH & Co. KG
Koepenweg 2a 46499 Hamminkeln



Zeichnungsdatum:
05.01.2022

Maßstab:
1 : 25.000

Zeichnungsersteller:
HEB

Zeichnungsnummer:
FFH+ASP_3b

Projekt:
a198719

Dateiname:
FFH+ASP_Senk+GW.gqz