


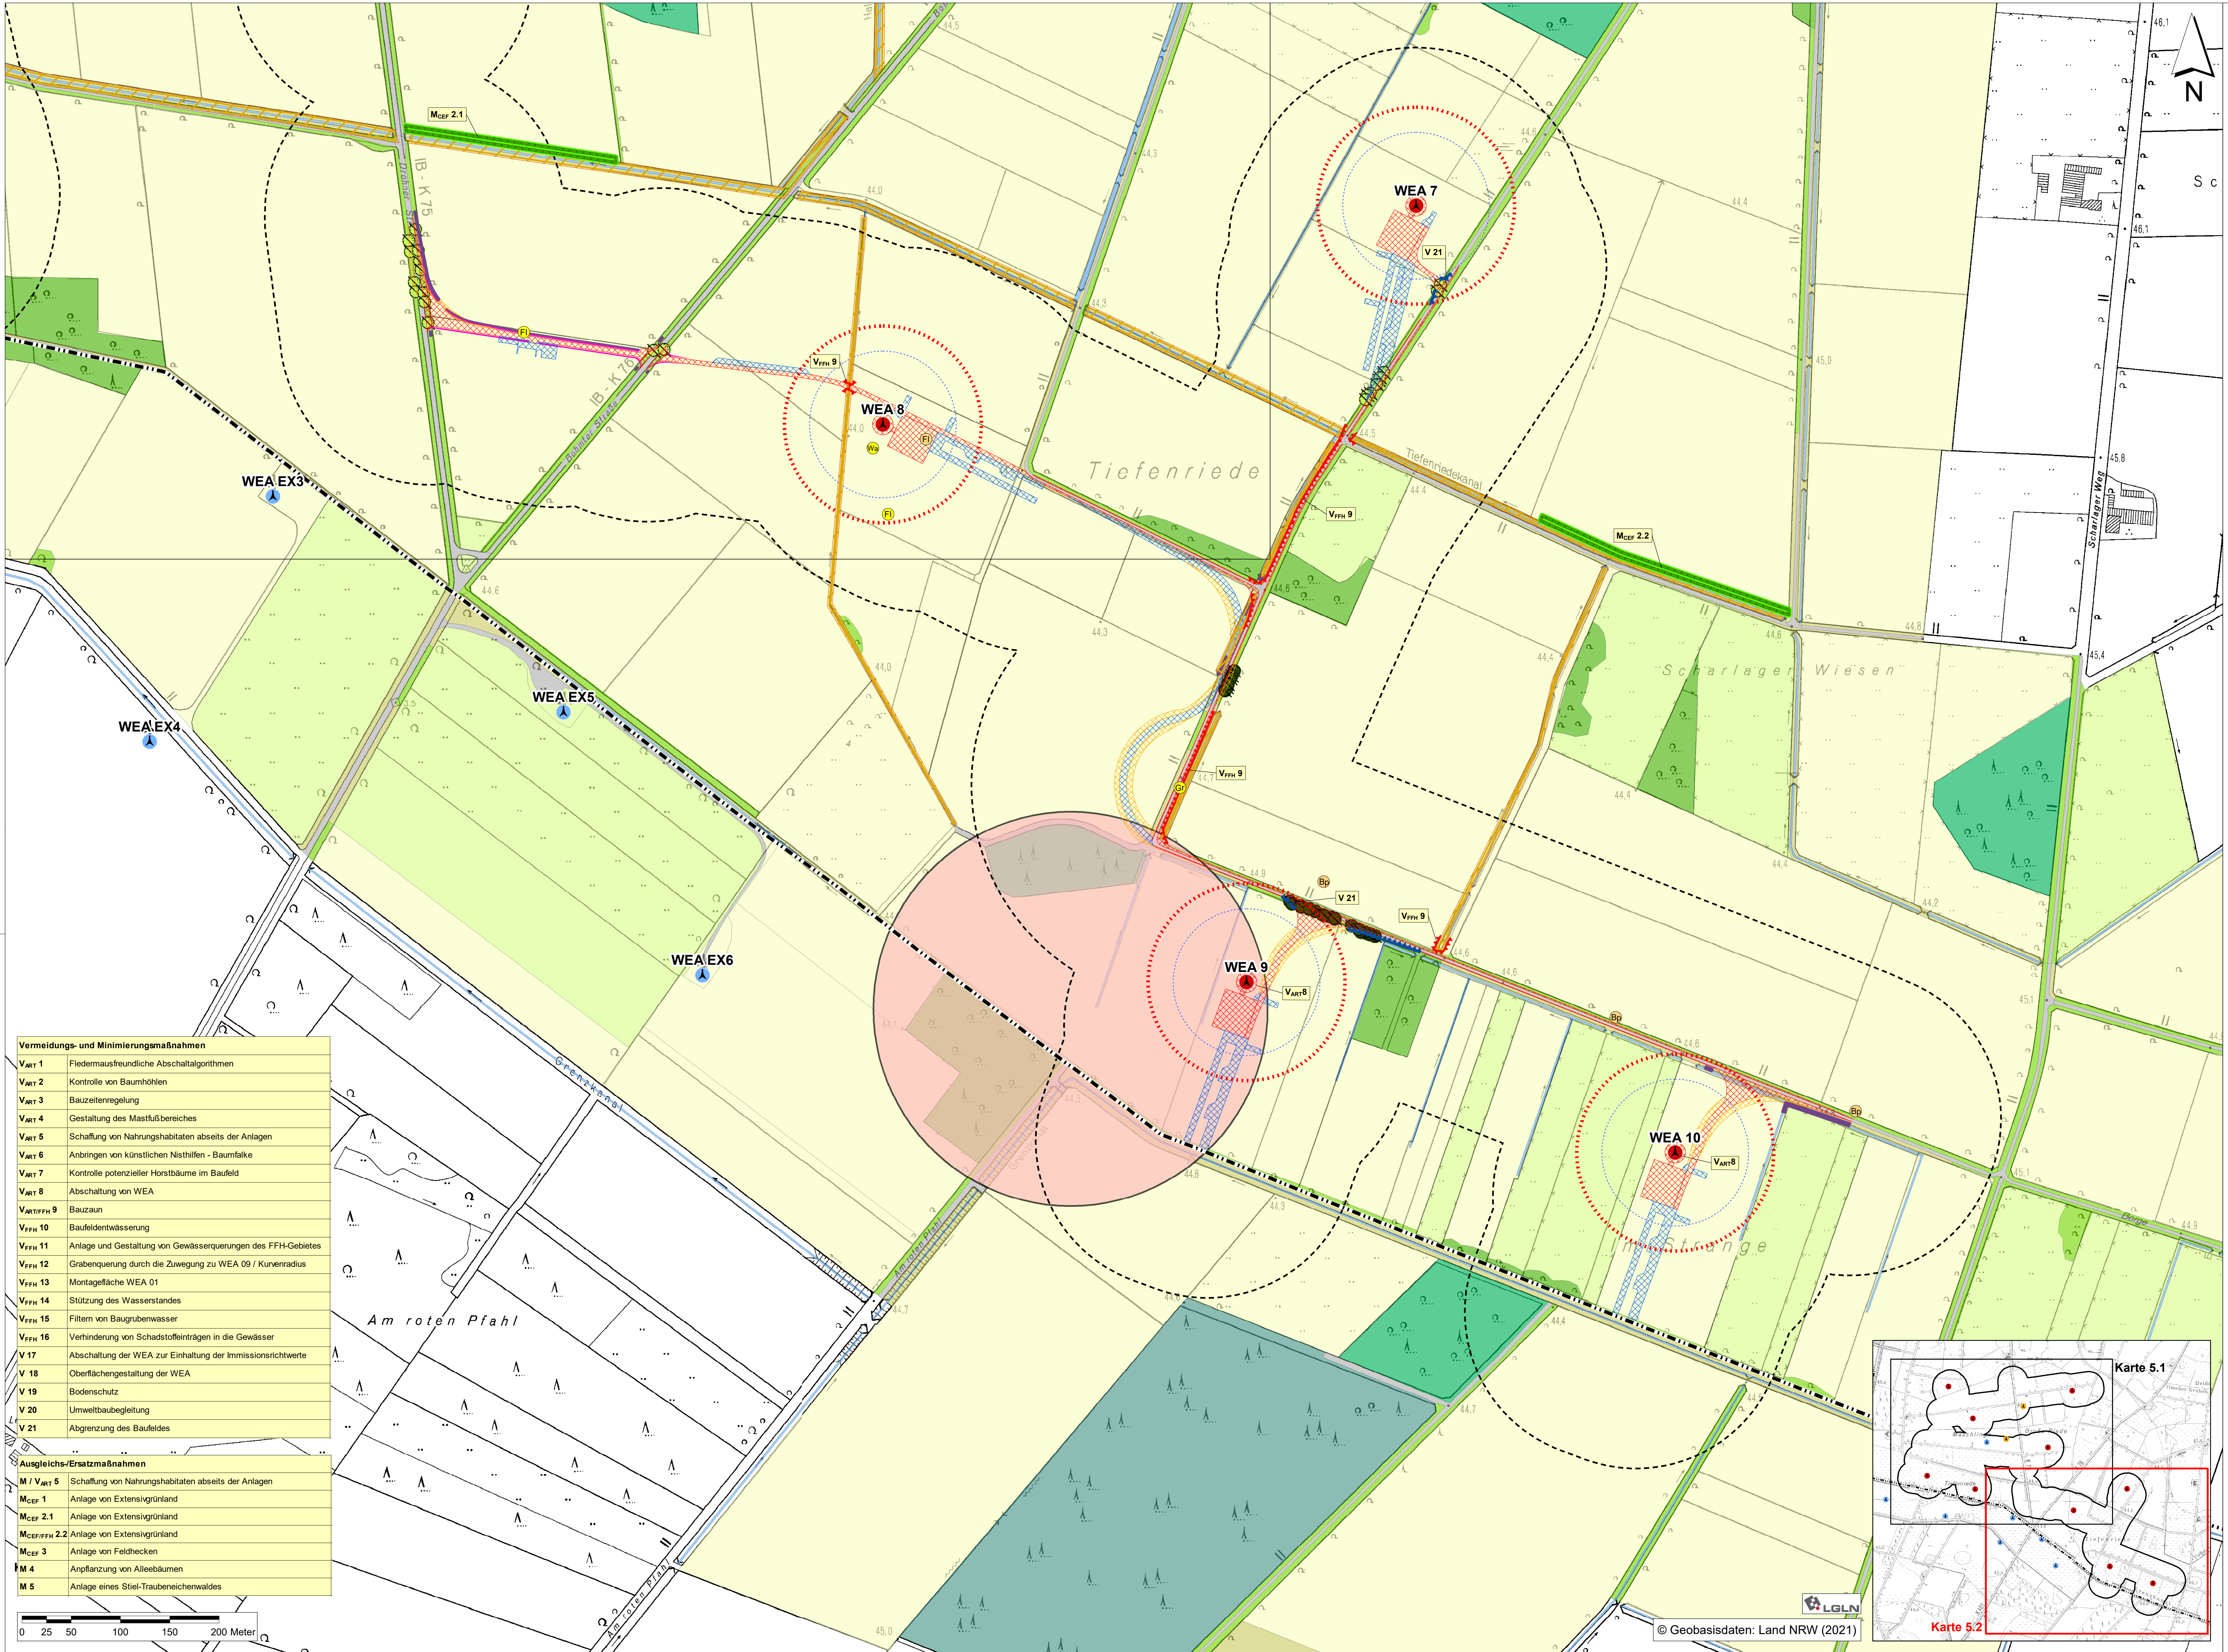

Vermeidungs- und Minimierungsmaßnahmen	
V _{Art} 1	Fledermausfreundliche Abschaltalgorithmen
V _{Art} 2	Kontrolle von Baumhöhlen
V _{Art} 3	Bauzeitenregelung
V _{Art} 4	Gestaltung des Mastfußbereiches
V _{Art} 5	Schaffung von Nahrungshabitaten abseits der Anlagen
V _{Art} 6	Anbringen von künstlichen Nisthilfen - Baumfalken
V _{Art} 7	Kontrolle potenzieller Horstbäume im Baufeld
V _{Art} 8	Abschaltung von WEA
V _{Art} 9	Bauzaun
V _{FFH} 10	Baufeldentwässerung
V _{FFH} 11	Anlage und Gestaltung von Gewässerquerungen des FFH-Gebietes
V _{FFH} 12	Grabenquerung durch die Zuwegung zu WEA 09 / Kurvenradius
V _{FFH} 13	Montagefläche WEA 01
V _{FFH} 14	Stützung des Wasserstandes
V _{FFH} 15	Filtern von Baugrubenwasser
V _{FFH} 16	Verhinderung von Schadstoffeinträgen in die Gewässer
V 17	Abschaltung der WEA zur Einhaltung der Immissionsrichtwerte
V 18	Oberflächengestaltung der WEA
V 19	Bodenschutz
V 20	Umweltbaubegleitung
V 21	Abgrenzung des Baufeldes
Ausgleichs-/Ersatzmaßnahmen	
M / V _{Art} 5	Schaffung von Nahrungshabitaten abseits der Anlagen
M _{CEP} 1	Anlage von Extensivgrünland
M _{CEP} 2.1	Anlage von Extensivgrünland
M _{CEP/FFH} 2.2	Anlage von Extensivgrünland
M _{CEP} 3	Anlage von Feldhecken
M 4	Anpflanzung von Alleebäumen
M 5	Anlage eines Stiel-Traubeneichenwaldes

Betroffene Avifauna

Kartierung 2013

Kürzel	Deutscher Name	Wissenschaftlicher Name
Bp	Baumfalken	<i>Anthus trivialis</i>
Fi	Feldlerchen	<i>Alauda arvensis</i>
Re	Rebhühner	<i>Perdix perdix</i>

Kartierung 2016

Kürzel	Deutscher Name	Wissenschaftlicher Name
Bp	Baumfalken	<i>Anthus trivialis</i>
Fi	Feldlerchen	<i>Alauda arvensis</i>
Gr	Gartenrotschwanz	<i>Phoenicurus phoenicurus</i>
Wa	Wachstel	<i>Coturnix coturnix</i>

Kartierung 2020

Revier Baumfalken

Biotoptypen

- Laubwälder
- Mischwälder
- Nadelwälder
- Kleingehölze
- Gewässer
- Säume, Böschungen, Hochstaudenfluren und Brachen
- Ackerflächen
- Grünland
- Sonstige versiegelte oder teilversiegelte Flächen

Planung

- Geplante Windenergieanlage
- Rotorüberstrichene Fläche
- Abstand 100 m
- Zuwegung und Kranstellfläche, permanent
- Zuwegung und Montagefläche, temporär
- Überschwenkbereich
- Neuanlage Böschung
- Neuanlage Graben
- Zu fallender Baum
- Zu fallender Alleebaum (§41 LNatSchG NRW)

Sonstige Planzeichen

- Bestehende Windenergieanlage
- Genehmigte Windenergieanlage
- Untersuchungsgebiet Biotoptypen (150 m)
- Landesgrenze
- FFH-Gebiet

Maßnahmen

- Bauzaun (V_{FFH} 9)
- Baufeldabgrenzung (V 21)
- Kompensationsmaßnahmen (M_{CEP} 2.1 und 2.2)

Maßnahmenkennung

V_{Art} 5

Nr. der Maßnahme
Index
Maßnahmenart

Erläuterung Maßnahme

M Ausgleichs-/Ersatzmaßnahme
V Vermeidungsmaßnahme

ART Artenschutzmaßnahme
FFH Schutzmaßnahme mit FFH-Relevanz
CEF Vorgezogene Ausgleichsmaßnahme Artenschutz

Neubau von 10 Windenergieanlagen in Stewede
„Energy – Windpark Stewede/Tiefenriede“

enercity Energy Erneuerbare Projekte GmbH
Nassestraße 24
26789 Leer

Konflikt- und Maßnahmenplan

UVP-Bericht mit integriertem Landschaftspflegerischen Begleitplan

Karte 5.2

Maßstab: 1 : 2.500/1 : 25.000

Projekt Nr.: 4970

Plangröße: 1110 x 680

Datum: Jan. 2021

gezeichnet: NI.

bearbeitet: Ho.

geprüft: J. J. J.

KORTEMEIER BROKMANN
LANDSCHAFTSARCHITEKTEN

Kortemeier Brokmann
Landschaftsarchitekten GmbH
Oststraße 92
32051 Herford
T +49(0)52 21 97 39-0
F +49(0)52 21 97 39-30