


Ostansicht

Ost-Ansicht

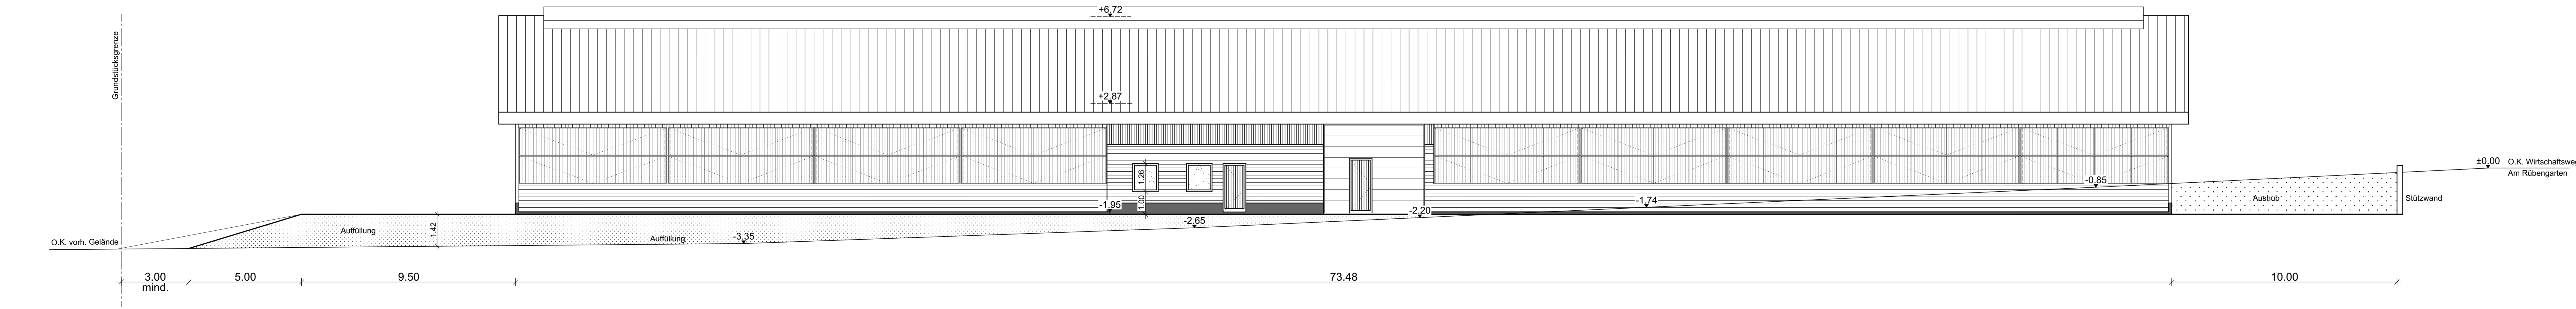

Westansicht

West-Ansicht

± 0.00 vorhandene Höhe O.K. Straße Am Rübengarten  
 - 1.95 Höhe O.K. Kontrollgang

Index	Datum	Änderung / Ergänzung

**NEUBAU EINES LANDWIRTSCHAFTLICHEN GEBÄUDES**  
 - SCHWEINEMASTSTALL -  
 - STELLFLÄCHE FÜR TRECKER - LANDW. MASCHINEN -  
**B 4 01**  
**ANSICHTEN** INDEX

**BAUHERR:** JOHANNES KORTE  
 PFARRER WIGGEN STRASSE 28  
 58708 MENDEN

**ENTWURFVERFASSER:** WITECH GmbH  
 JOHANN-KRANE-WEG 8 48149 MÜNSTER  
 TEL: 0251 - 62 52 52 0 FAX 0251 - 62 52 52 25  
 MAIL: architektur@witech-ms.de  
**GESCHÄFTSFÜHRER:**  
 DIPL.-ING. ARCHITEKTIN + DIPL.-BETRIEBSW. EVA HEINRICHS  
 DIPL.-ING. ARCHITEKT ANDREAS HEINRICHS - AKNW 39544

**PLANBEZEICHNUNG:** ANSICHTEN  
**MASZTAB:** 1 : 100  
**BLATTGRÖSSE:** 1500 x 420  
**DATUM:** 30.10.2018  
**GEZEICHNET:** vB

**DATUM, UNTERSCHRIFT BAUHERR:** **DATUM, UNTERSCHRIFT ARCHITEKT:**  
 WITECH GmbH  
 DIPL.-ING. ARCHITEKT ANDREAS HEINRICHS