

# Gradiente A 57 östliche Fahrbahn

## Zeichenerklärung

- Gradienten-Hochpunkt
- Gradienten-Tiefpunkt
- Ausrundungsbeginn Kuppe / Ausrundungsende Wanne
- Damm
- Einschnitt
- Grundwasserstand
- Lärmschutzwand rechts
- Lärmschutzwand links
- Lärmschutzwand mitte
- Lärmschutzwand rechts
- Lärmschutzwand links
- Lärmschutzwand mitte

**Bauwerk - Nr. 4505-530**  
 Brückenbauwerk im Zuge der A 57 über einen privaten Rad- und Gehweg  
 Bau - km 57-497,370  
 Kr. - I = 100,411 LW = 3,50m  
 KH = 0,40m LH = 2,50m  
 Br. Kl. DIN FB 101 NBr. = 20,05-18,80m

**Bauwerk - Nr. 4605-532**  
 Brückenbauwerk L 398 Kaldenhausener Str. über die A 57  
 Bau - km 57-931,032  
 Kr. - I = 96,728 LW = 2 x 28,95m  
 KH = 1,48m LH = 4,70m  
 Br. Kl. DIN FB 101 NBr. = 18,77m  
 Bauwerk wird von der Baumaßnahme nicht berührt

**Bauwerk - Nr. 4605-534**  
 Brückenbauwerk im Zuge der A 57 über die Vennekiesstraße  
 Bau - km 58-870,645  
 Kr. - I = 49,351 LW = 10,50m  
 KH = 3,00m LH = 4,20m  
 Br. Kl. DIN FB 101 NBr. = 2 x 18,30m



**Bauwerk - Nr. 4605-535**  
 Brückenbauwerk im Zuge der A 57 über die Kieneshöhe  
 Bau - km 59-733,206  
 Bauwerk wird abgebrochen kein neues Bauwerk vorgesehen

**Bauwerk - Nr. 4605-537**  
 Brückenbauwerk Bergackerweg über die A 57  
 Bau - km 60-417,358  
 Kr. - I = 72,954 LW = 2 x 23,00m  
 KH = 0,30m LH = 4,70m  
 Br. Kl. DIN FB 101 NBr. = 4,00m  
 Bauwerk wird von der Baumaßnahme nicht berührt

**LA 08**  
 Lärmschutzwand  
 Bau-km 56-481 - 57-319  
 L = 838 m, H = 4,50 m  
 über Gradiente

**LA 10**  
 Lärmschutzwand  
 Bau-km 57-319 - 0+025 (Achtz 200)  
 L = 346 m, H = 5,50 m  
 über Gradiente

**LA 12**  
 Lärmschutzwand  
 Bau-km 58-490 - 59-570  
 L = 880 m, H = 2,50 m  
 über Gradiente

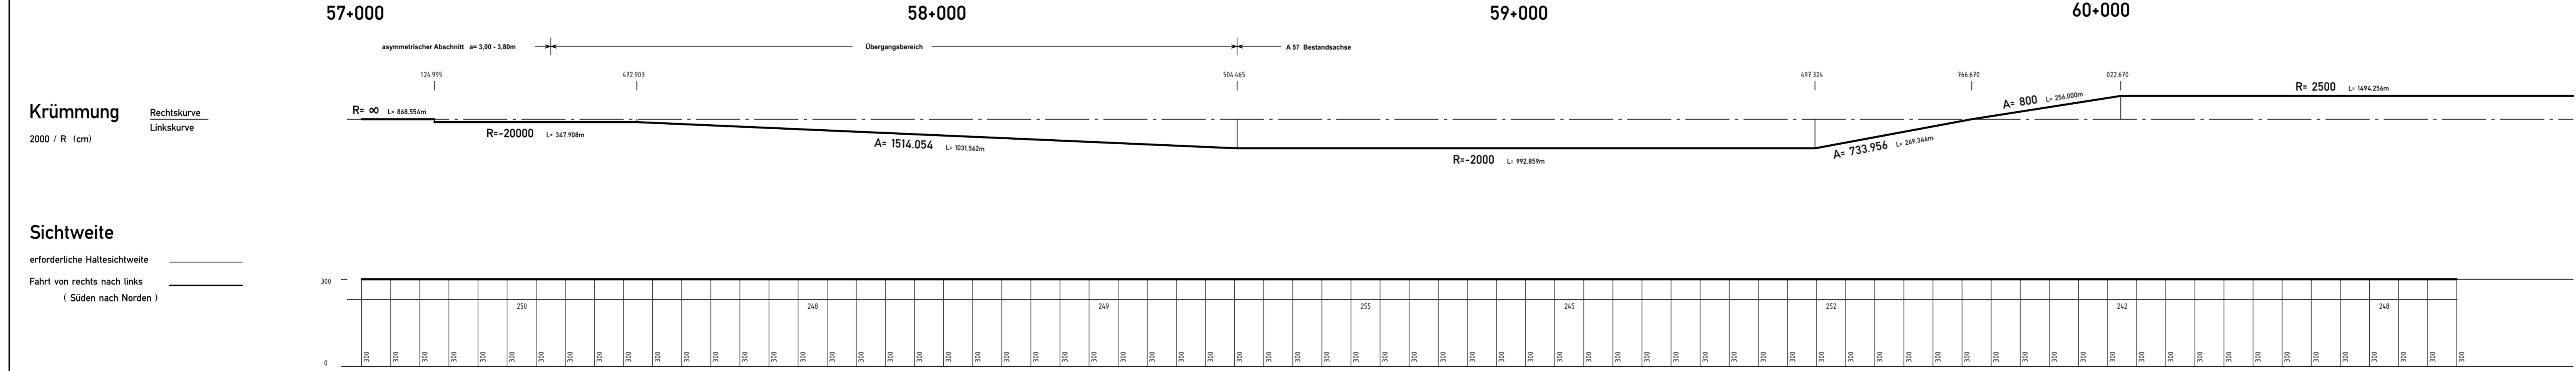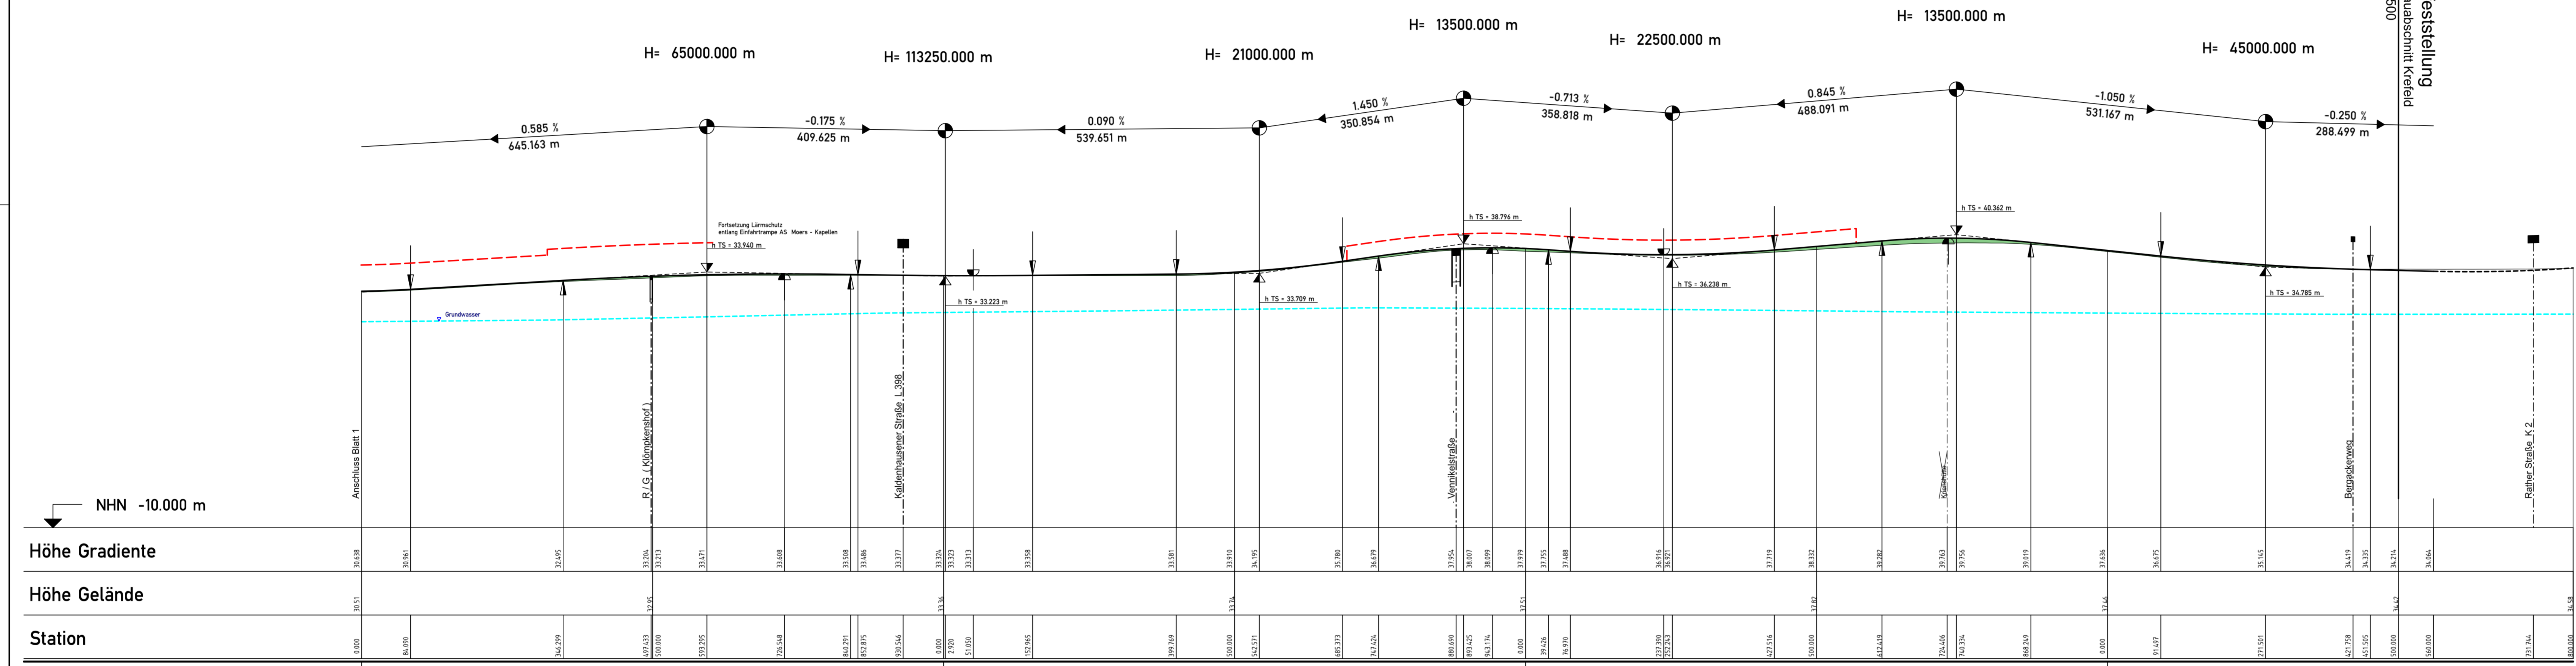

Satzungsgemäß ausgelegten  
 in der Zeit vom \_\_\_\_\_ bis \_\_\_\_\_  
 in der Gemeinde \_\_\_\_\_

Zeit und Ort der Auslegung sind rechtzeitig vor Beginn der Auslegung ortsüblich bekannt gemacht worden.

Gemeinde: \_\_\_\_\_  
 (Dienstsigel)

(Unterschrift)

**Regionalniederlassung Niederrhein Projektgruppe BAB**  
 Breitenbachstr. 90 - 41065 Mönchengladbach

**Straßen.NRW**  
 Landesbetrieb Straßenbau Nordrhein-Westfalen

Projekt-Nr. 47-7332

Nr.	Art der Änderung	Datum	Zeichen

## FESTSTELLUNGSENTWURF

Landesbetrieb Straßenbau Nordrhein-Westfalen  
 Unterlage / Blatt-Nr.: 4 / ÜH 2

Straße: A 57 Station: 57+000 - 60+500  
 Übersichtshöhenplan links (RF Nord)

PROJIS-Nr.: 05099904 00  
 Maßstab: 1 : 5000 / 500

**6-streifiger Ausbau der A 57 zwischen dem AK Moers und der AS Krefeld-Gartenstadt**  
 Bau - km : 54+ 070 bis 60+ 500

Aufgestellt: Mönchengladbach, den 28.05.2020  
 Der Leiter der Projektgruppe BAB

i.A. gez. Mpasios  
 (Athanasios Mpasios)