

Gradiente A 57 westliche Fahrbahn

Zeichenerklärung

- Gradienten-Hochpunkt
- Gradienten-Tiefpunkt
- Ausrundungsbeginn Kuppe / Ausrundungsende Wanne
- Damm
- Einschnitt
- Grundwasserstand
- Lärmschutz**
 - Lärmschutzwand rechts
 - Lärmschutzwand links
 - Lärmschutzwand mitte
 - Lärmschutzwand rechts
 - Lärmschutzwand links
 - Lärmschutzwand mitte

Bauwerk - Nr. 4505-524
 Brückenbauwerk über die A 57
 über die A 57
 Bau - km 54+660,278
 Kr -$= 113,698$ LW = 2 x 23,25m
 KH = ca. 1,20m LH = 4,70m
 Br. Kl. DIN FB 101 NBr. = 2 x 6,00m
 Bauwerk wird von der Baumaßnahme nicht berührt


Bauwerk - Nr. 4505-526 neu
 Brückenbauwerk im Zuge der A 57
 über die Wilhelm - Anfahr - Straße
 Bau - km 55+094,258
 Kr -$= 75,000$ LW = 15,53m
 KH = 1,20m LH = 4,70m
 Br. Kl. DIN FB 101 NBr. = 2 x 18,30m
 vorh. Bauwerk wird abgebrochen

Bauwerk - Nr. 4505-527
 Brückenbauwerk im Zuge der A 57
 über die Wilhelm - Anfahr - Straße
 Bau - km 55+398,947
 Kr -$= 110,520$ LW = 15,00m
 KH = 1,10m LH = 4,50m
 Br. Kl. DIN FB 101 NBr. = 2 x 18,30m

Bauwerk - Nr. 4505-529
 Brückenbauwerk im Zuge der A 57
 über die Laurenz - Straße
 Bau - km 55+446,616
 Kr -$= 90,326$ LW = 15,00m
 KH = 1,00m LH = 4,50m
 Br. Kl. DIN FB 101 NBr. = 2 x 18,30m

LA 03
 Lärmschutzwand
 Bau - km 54+658,5 - 55+415
 L = 756,5 m, H = 6,50 m
 über Gradiente

LA 05
 Lärmschutzwand
 Bau - km 55+415 - 57+550
 L = 2135 m, H = 7,00 m
 über Gradiente

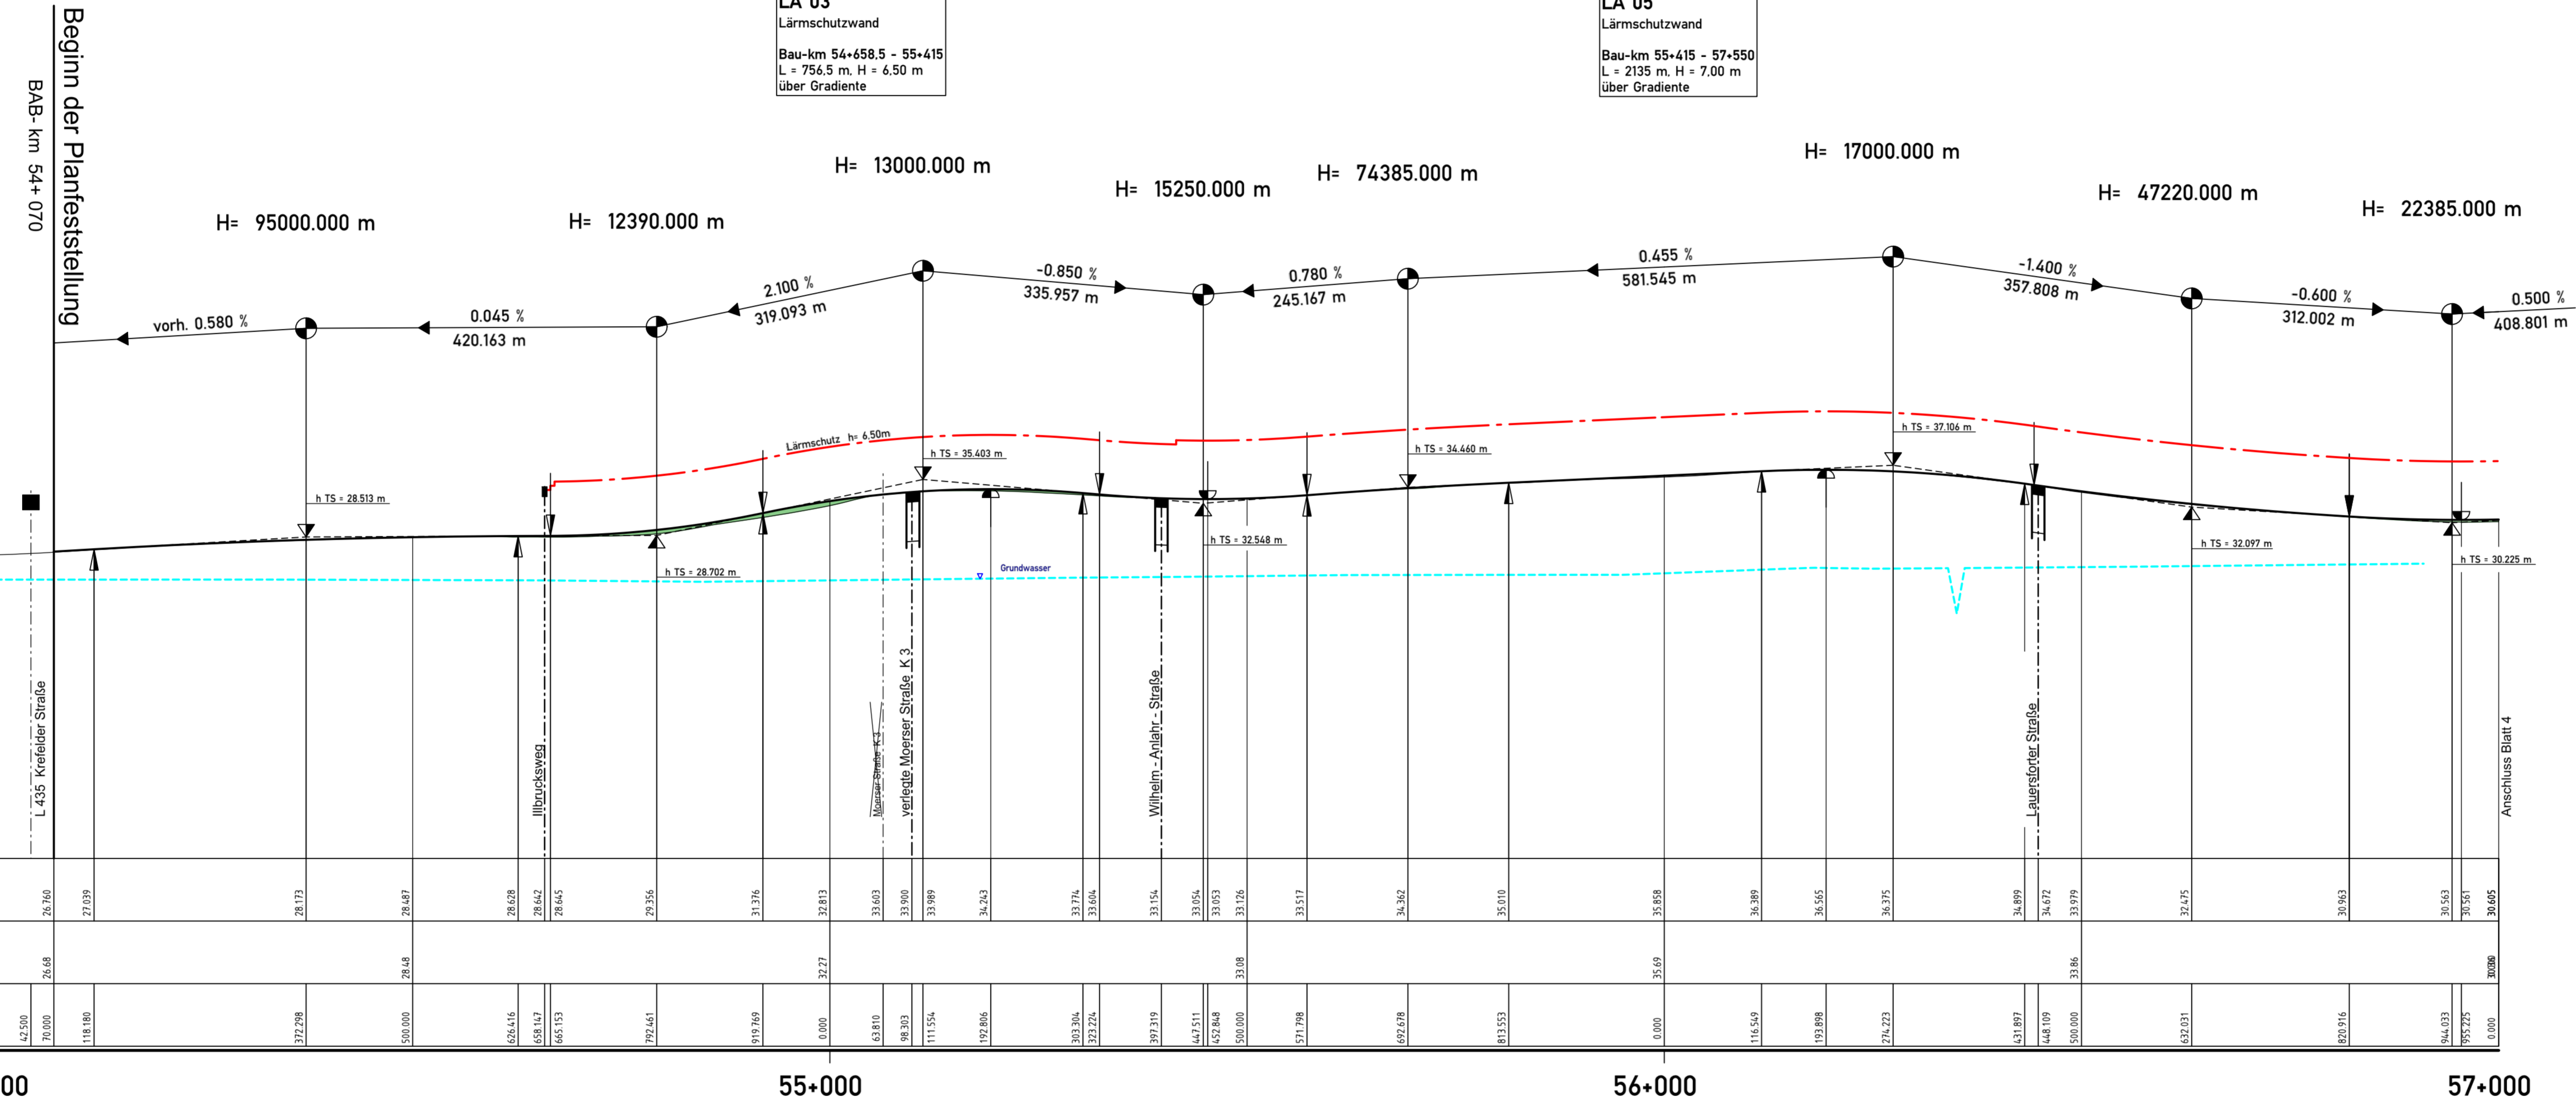

1 2 3 4

Satzungsgemäß ausgelegt
 in der Zeit vom _____
 bis _____
 in der Gemeinde _____

Zeit und Ort der Auslegung sind rechtzeitig vor Beginn der Auslegung ortsüblich bekannt gemacht worden.

Gemeinde: _____
 (Dienstsigel)

(Unterschrift)

Regionalniederlassung Niederrhein
Projektgruppe BAB
 Breitenbachstr. 90 - 41065 Mönchengladbach

Straßen.NRW
 Landesbetrieb Straßenbau Nordrhein-Westfalen
 Projekt-Nr. 47-7332

Nr.	Art der Änderung	Datum	Zeichen

FESTSTELLUNGSENTWURF

Landesbetrieb Straßenbau Nordrhein-Westfalen
 Unterlage / Blatt-Nr.: 4 / ÜH 3

Straße: A 57 Station: 54+ 070 - 57+ 000
 Übersichtshöhenplan rechts (RF Süd)

PROJIS-Nr.: 05099904 00
 Maßstab: 1 : 5000 / 500

6-streifiger Ausbau der A 57 zwischen dem AK Moers und der AS Krefeld-Gartenstadt
 Bau - km : 54+ 070 bis 60+ 500

Aufgestellt: Mönchengladbach, den 28.05.2020
 Der Leiter der Projektgruppe BAB

i.A. gez. Mpasios
 (Athanasios Mpasios)