

Gradiente A 57 westliche Fahrbahn

Bauwerk - Nr. 4505-530
Brückenbauwerk im Zuge der A 57
über einen privaten Rad- und Gehweg
Bau - km 57+497,370
Kr -<= 100,411' LW = 3,50m
KH = 0,40m LH = 2,50m
Br. Kl. DIN FB 101 NBr. = 20,05+18,80m

Bauwerk - Nr. 4405-532
Brückenbauwerk L 398 Kaldenhausener Str.
über die A 57
Bau - km 57+931,032
Kr -<= 96,728' LW = 2 x 28,95m
KH = 1,48m LH = 4,70m
Br. Kl. DIN FB 101 NBr. = 18,77m
Bauwerk wird von der Baumaßnahme nicht berührt

Bauwerk - Nr. 4405-534
Brückenbauwerk im Zuge der A 57
über die Vennekiste
Bau - km 59+970,465
Kr -<= 49,351' LW = 10,50m
KH = 1,00m LH = 4,20m
Br. Kl. DIN FB 101 NBr. = 2 x 18,30m


Bauwerk - Nr. 4405-535
Brückenbauwerk im Zuge der A 57
über die Krienshütte
Bau - km 59+733,208
Bauwerk wird abgebrochen
kein neues Bauwerk vorgesehen

Bauwerk - Nr. 4405-537
Brückenbauwerk Bergackerweg
über die A 57
Bau - km 60+417,358
Kr -<= 72,904' LW = 2 x 23,00m
KH = 0,90m LH = 4,70m
Br. Kl. DIN FB 101 NBr. = 6,00m
Bauwerk wird von der Baumaßnahme nicht berührt

LA 05
Lärmschutzwand
Bau-km 55+415 - 57+550
L = 2135 m, H = 7,00 m
über Gradiente

LA 09
Lärmschutzwand
Bau-km 57+550 - 57+774
L = 224 m, H = 6,50 m
über Gradiente

LA 11
Lärmschutzwand
Bau-km 58+560 - 59+140
L = 580 m, H = 5,50 m
über Gradiente

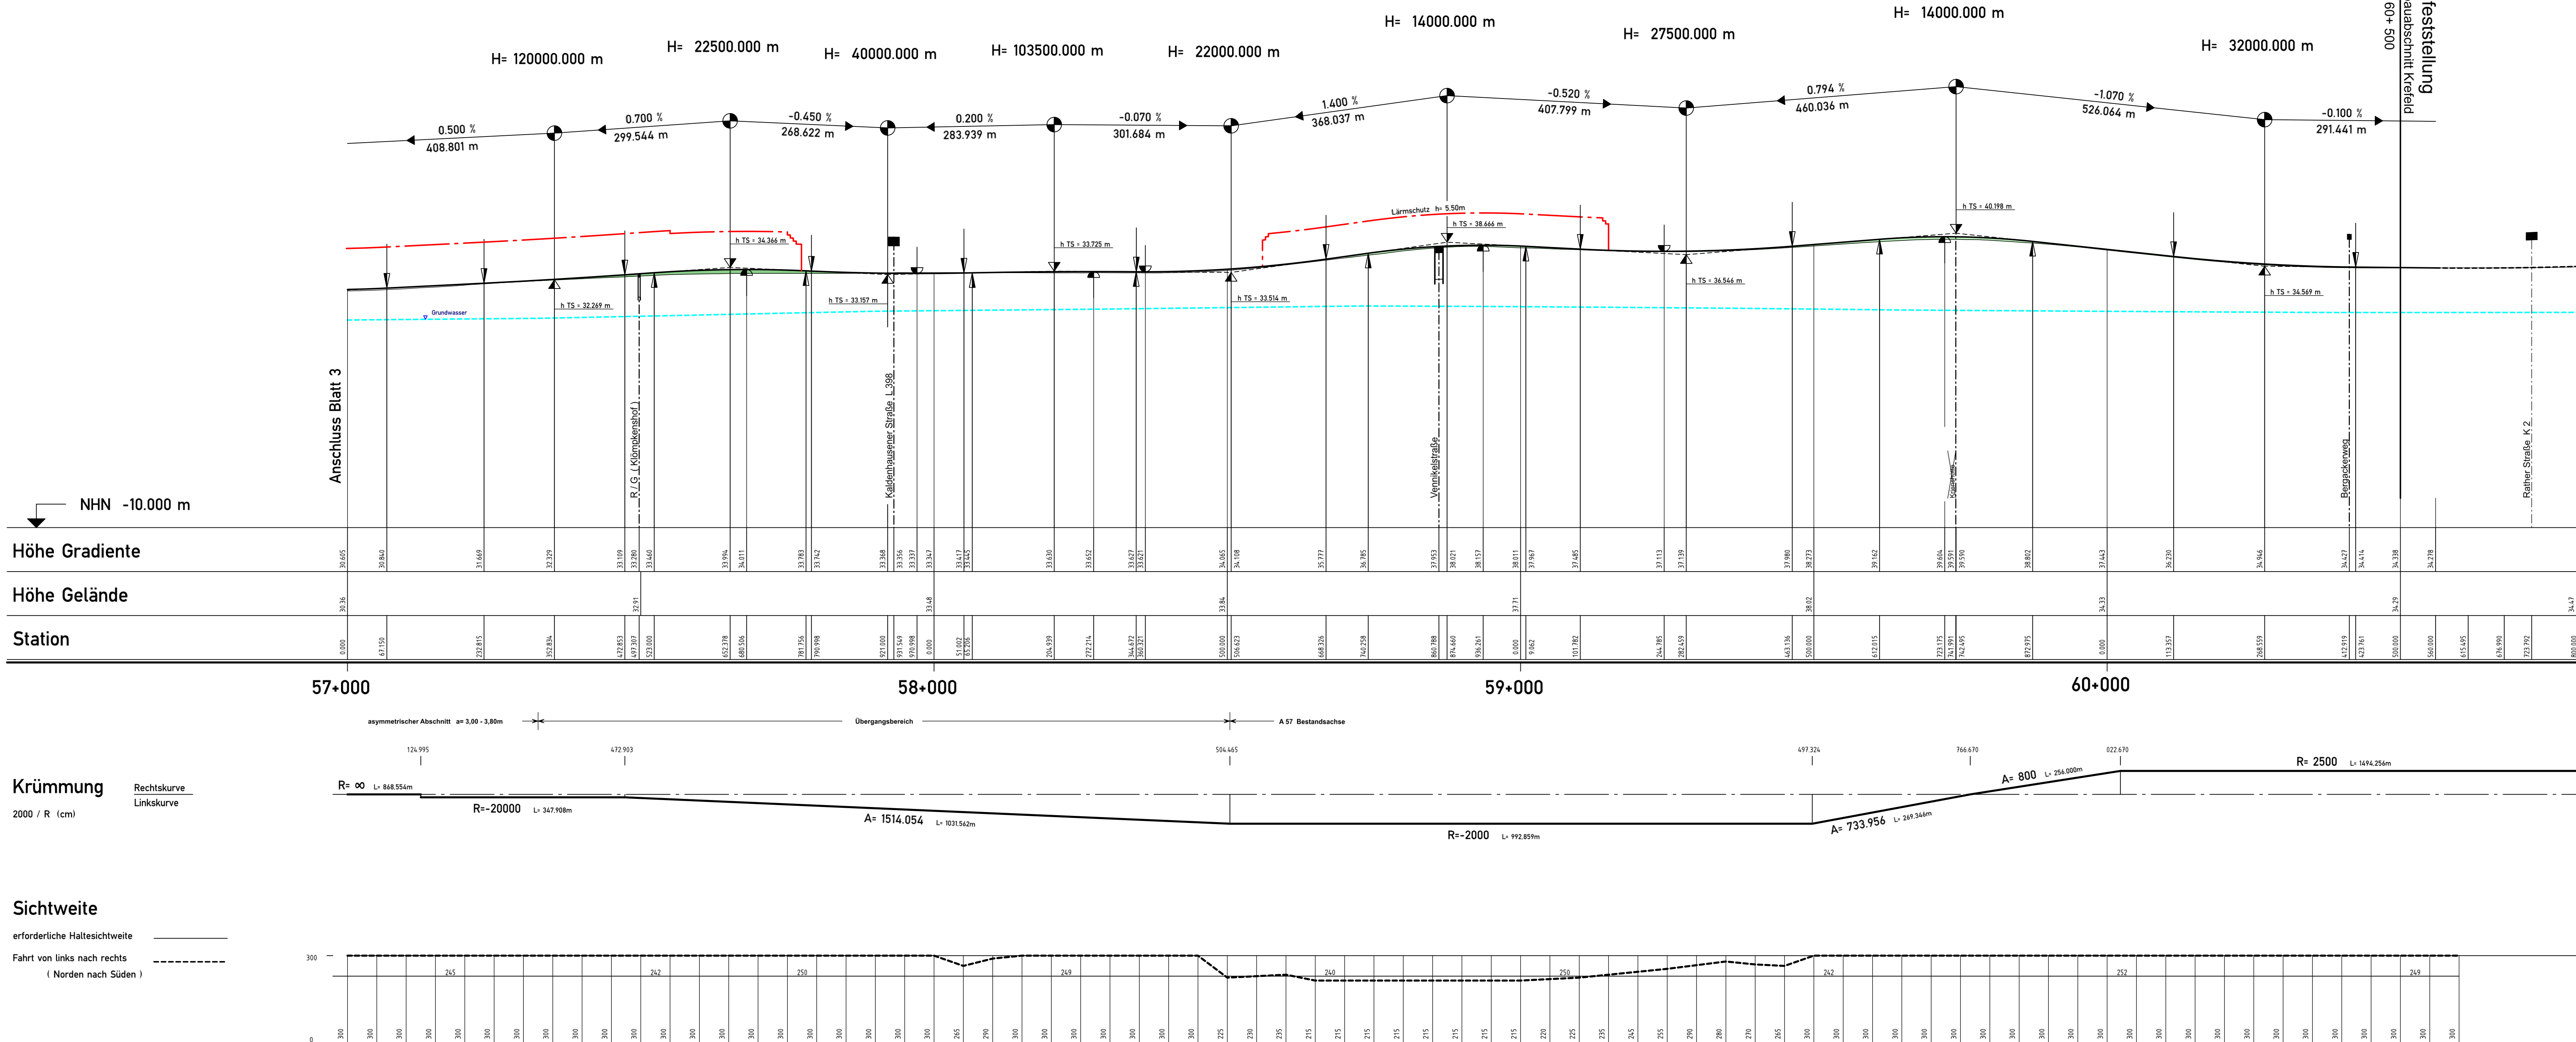

Zeichenerklärung

- Gradientenhochpunkt
- Gradiententiefpunkt
- Ausrundungsbeginn Kuppe / Ausrundungsende Wanne
- Damm
- Einschnitt
- Grundwasserstand
- Lärmschutz
- Lärmschutzwand rechts
- Lärmschutzwand links
- Lärmschutzwand mitte
- Lärmschutzwand rechts
- Lärmschutzwand links
- Lärmschutzwand mitte

1 2 3 4

Satzungsgemäß ausgelegt

in der Zeit vom _____ bis _____

in der Gemeinde _____

Zeit und Ort der Auslegung sind rechtzeitig vor Beginn der Auslegung ortsüblich bekannt gemacht worden.

Gemeinde: _____

(Dienstsigel)

(Unterschrift)

Regionalniederlassung Niederrhein Projektgruppe BAB
Breitenbachstr. 90 • 41065 Mönchengladbach

Straßen.nrw
Landesbetrieb Straßenbau Nordrhein-Westfalen

Projekt-Nr. 47-7332

Nr.	Art der Änderung	Datum	Zeichen

FESTSTELLUNGSENTWURF

Landesbetrieb Straßenbau Nordrhein-Westfalen

Straße: A 57 Station: 57+ 000 - 60+ 500

PROJIS-Nr.: 05099904 00

Unterlage / Blatt-Nr.: 4 / ÜH 4

Übersichtshöhenplan rechts (RF Süd)

Maßstab: 1 : 5000 / 500

6-streifiger Ausbau der A 57 zwischen dem AK Moers und der AS Krefeld-Gartenstadt

Bau - km : 54+ 070 bis 60+ 500

Aufgestellt: Mönchengladbach, den 28.05.2020

Der Leiter der Projektgruppe BAB

I.A. gez. Mpasios
(Athanasios Mpasios)