


Y 2542392.718  
X 5700310.636

Y 2542445.220  
X 5698918.625

Y 2541839.111  
X 5700289.756

Y 2541891.613  
X 5698987.745



### Zeichenerklärung

- Planung**
- Einschnittsbochung
  - Mulde / Wasserkante
  - Bankett
  - Richtungsfahrbahn mit Fahrstreifenaufteilung
  - Mittelstreifen, Achse
  - Richtungsfahrbahn
  - Bankett
  - Dämmbochung
  - Fläche für Streckenfermelkabel
  - Straßennebenflächen
  - Wirtschaftsweg
  - Geh- und Radweg
  - Entwässerungsgraben
  - Brücke mit Widerlager
  - Fläche für landschaftspflegerische Maßnahme
  - Grenze für bauzeitliche Inanspruchnahme
  - Überflughilfe für Fledermäuse
  - Baumfällung
- Neigungsbrechpunkt**
- mit Angabe von Ausenänderungsabmesser, Längeneigung und Abstand zum nächsten Neigungsbrechpunkt
  - Gradientenbruchpunkt
  - Gradientenleltpunkt
  - Querneigung
- Bau-km entspricht Betr.-km**
- Schutzgebiete, weitere Gebiete**
- Wasserschutzzone III
  - Trinkwassergewinnung zur Getränkeherstellung (gleichzusetzen mit WSZ III A)
  - Fläche mit Altlasten
  - archiologische Verachtsfläche
- Regelungsverzeichnis**
- 12 Nr. im Regelungsverzeichnis
- Verwaltung**
- Stadtlgrenze
  - Gemarkungsgrenze
  - Flurgrenze
  - Flurücksgrenze
- Versorgungseinrichtungen**
- Trinkwasserleitung
  - Gasleitung
  - E-Hochspannungsleitung
  - E-Leitung
  - Fernmeldeleitung
  - Schmelzwasserleitung
  - Streckenfermelkabel
  - Notrufverrichtung
  - Leitung mit Schutzstreifen
  - Plattendurchlässe Fußgängergraben, Moerskanal
- Entwässerung**
- gedännt
  - Regenwasserleitung DN 300 mit Angabe von Füllrichtung
  - Einsackschacht / Kontrollschacht mit Drainageleitung

1	2	3	4	5	6	7	8	9
Satzungsgemäß ausgelegen in der Zeit vom _____ bis _____ in der Gemeinde _____								
Zeit und Ort der Auslegung sind rechtzeitig vor Beginn der Auslegung öffentlich bekannt gemacht worden.								
Gemeinde: _____ (Ortsvorsteher)								
						Projekt-Nr.: 47-7332		
1. _____ Grundplan _____ Sep. 2019 P.-Koch/Stap			2. _____ _____ _____ _____			3. _____ _____ _____ _____		
Nr. _____ Art der Änderung _____ Datum _____ Zeichen _____			<b>FESTSTELLUNGSENTWURF</b>			Landesbetrieb Straßenbau Nordrhein-Westfalen Unterlage / Blatt-Nr.: 5 / L1 Straße: A 57 Betr.-km: 54 + 070 - 55 + 000 Lageplan PROJIS-Nr.: 05099904 00 Maßstab: 1 : 1 000		
<b>6-streifiger Ausbau der A 57 zwischen dem AK Moers und der AS Krefeld-Gartenstadt</b> Betr.-km: 54 + 070 bis 60 + 500 Aufgestellt: Mönchengladbach, den 28.05.2020 Der Leiter der Projektgruppe BAB I.A. gez. Mposias (Athanasios Mposias)								