


STADT MOERS Gem. Kapellen Flur 3

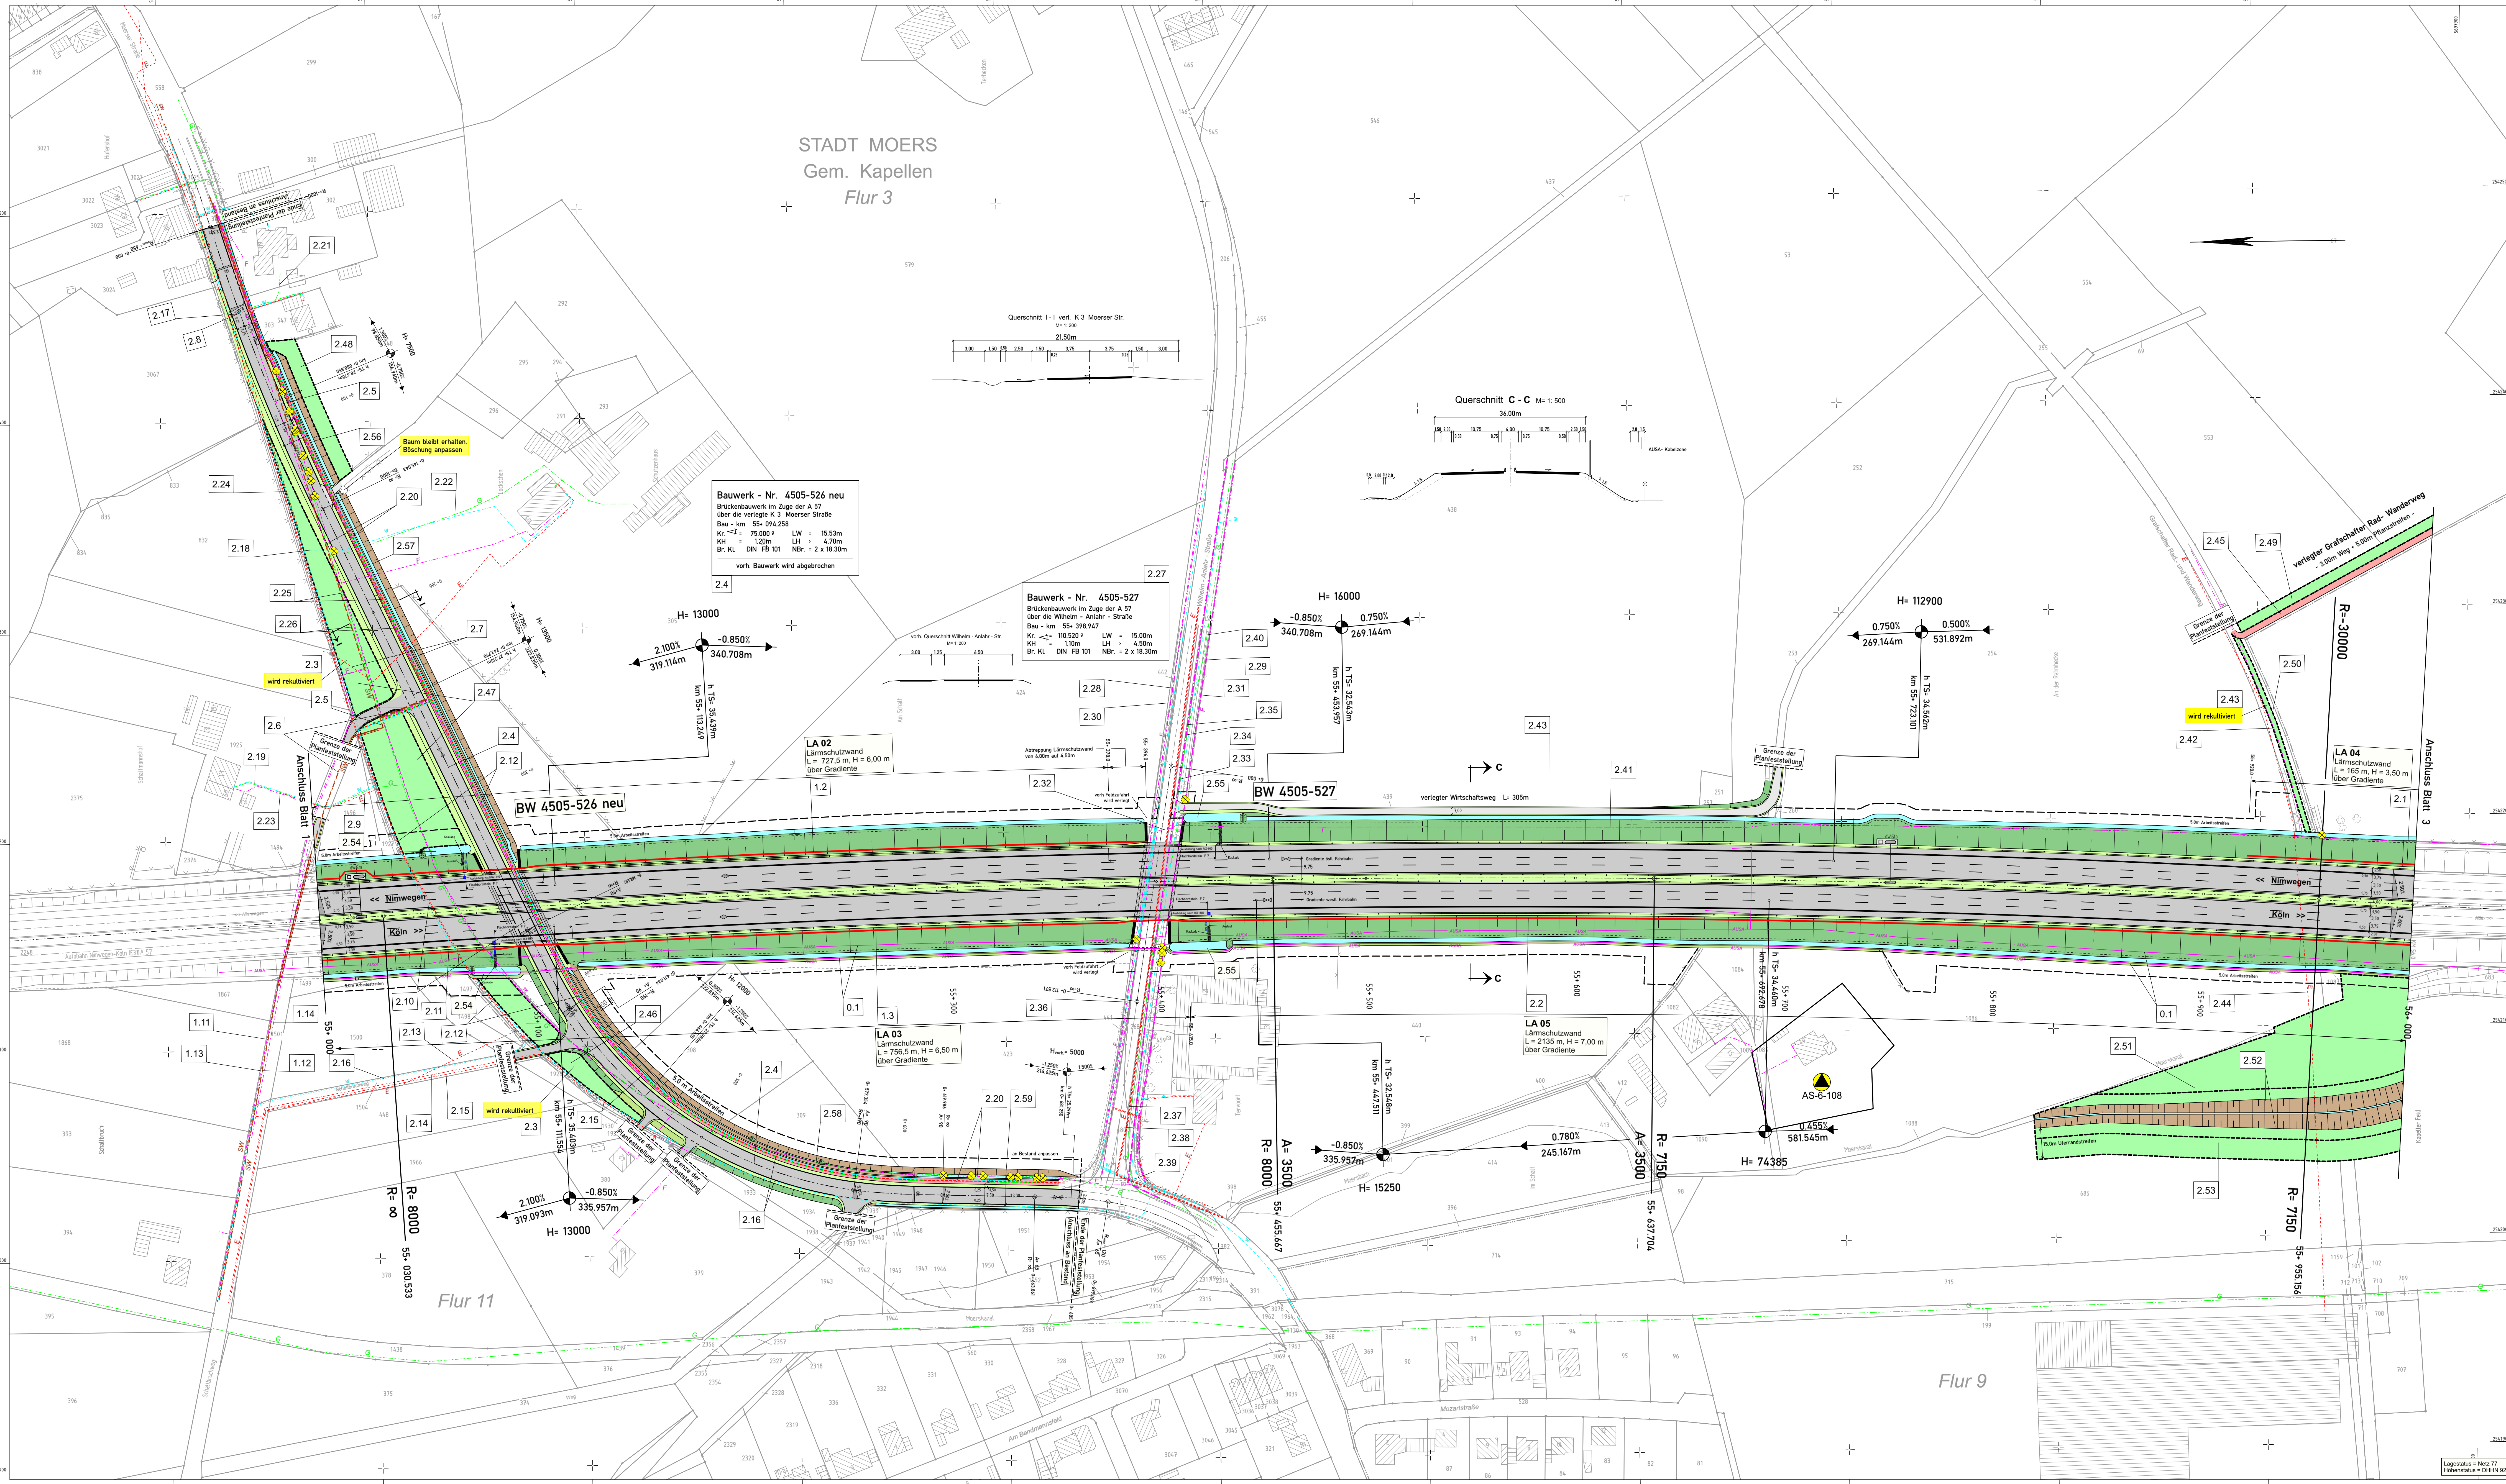

Zeichenerklärung

Planung

- Einschnittböschung
- Mauke / Versenkmaße
- Barriere
- Richtungsfahrbahn mit Fahrfreieaufleitung
- Mittelstreifen, Achse
- Richtungsfahrbahn
- Barriere
- Dammböschung
- Fläche für Streckenformelkabel
- Strassenflächen
- Wirtschaftsweg
- Geh- und Radweg
- Zufahrt
- Entwässerungsgraben
- Brücke mit Widerlager
- Fläche für landschaftspflegerische Maßnahme
- Grenze für bauzeitliche Inanspruchnahme
- Überflughilfe für Fiedelmäuse
- Baumfällung

Neigungsbrechpunkt
mit Angabe von Ausdrückungshöhe, Längeneigung und Abstand zum nächsten Neigungsbrechpunkt

Gradientenbruchpunkt
Gradientenbruchpunkt

Querneigung

Bau-km entspricht Betr.-km

Schutzgebiete; weitere Gebiete

- Wasserschutzzone III
- Trinkwassergewinnung zur Grundwasserentlastung (gleichzusetzen mit WSZ III A)
- Fläche mit Altlasten
- archologische Verdachtsfläche

Regelungsverzeichnis

12 Nr. im Regelungsverzeichnis

Verwaltung

- Stadtgrenze
- Gemarkungsgrenze
- Flurgrenze
- Flurstücksgrenze

Versorgungseinrichtungen

- Trinkwasserleitung
- Gastleitung
- E-Hochspannungleitung
- E-Leitung
- Farmställeleitung
- Schutzwasserleitung
- Streckenformelkabel
- Notulteinrichtung
- Leitung mit Schutzstreifen
- Plattendurchlässe für Regenrinnen, Moerskanal

Entwässerung

- Regenwasserleitung DN 300 mit Angabe von Fließrichtung
- Einlaufschacht / Kontrollschacht mit Drainageleitung

1 2 3 4 5 6 7 8 9

Satzungsgemäß ausgelegen

In der Zeit vom _____ bis _____

In der Gemeinde _____

Zeit und Ort der Auslegung sind rechtzeitig vor Beginn der Auslegung öffentlich bekannt gemacht worden.

Gemeinde: _____ (Einsesiger)

(Mörscher)

Regionalniederlassung Niederrhein Projektgruppe BAB
Breitenbacherstr. 90 • 41065 Mönchengladbach

Straben.nrw
Projekt-Nr.: 47-7332

1.	Grundplan	Sep. 2019	P.Koch/Gal
Nr.	Art der Änderung	Datum	Zeichen

FESTSTELLUNGSENTWURF

Landesbetrieb Straßenbau Nordrhein-Westfalen

Unterlage / Blatt-Nr.: 5 / L 2

Strasse: A 57 ges. Betr.-km: 55 + 000 - 56 + 000

Lageplan

PROJUS-Nr.: 0599904 00

Maßstab: 1 : 1.000

6-streifiger Ausbau der A 57 zwischen dem AK Moers und der AS Krefeld-Gartenstadt
Betr.-km: 54 + 070 bis 60 + 500

Aufgestellt: Mönchengladbach, den 28.05.2020
Der Leiter der Projektgruppe BAB

I.A. gez. Mpasios (Athanasios Mpasios)