


Y 2542337.161
X 5696038.826

Y 2542569.309
X 5694968.716

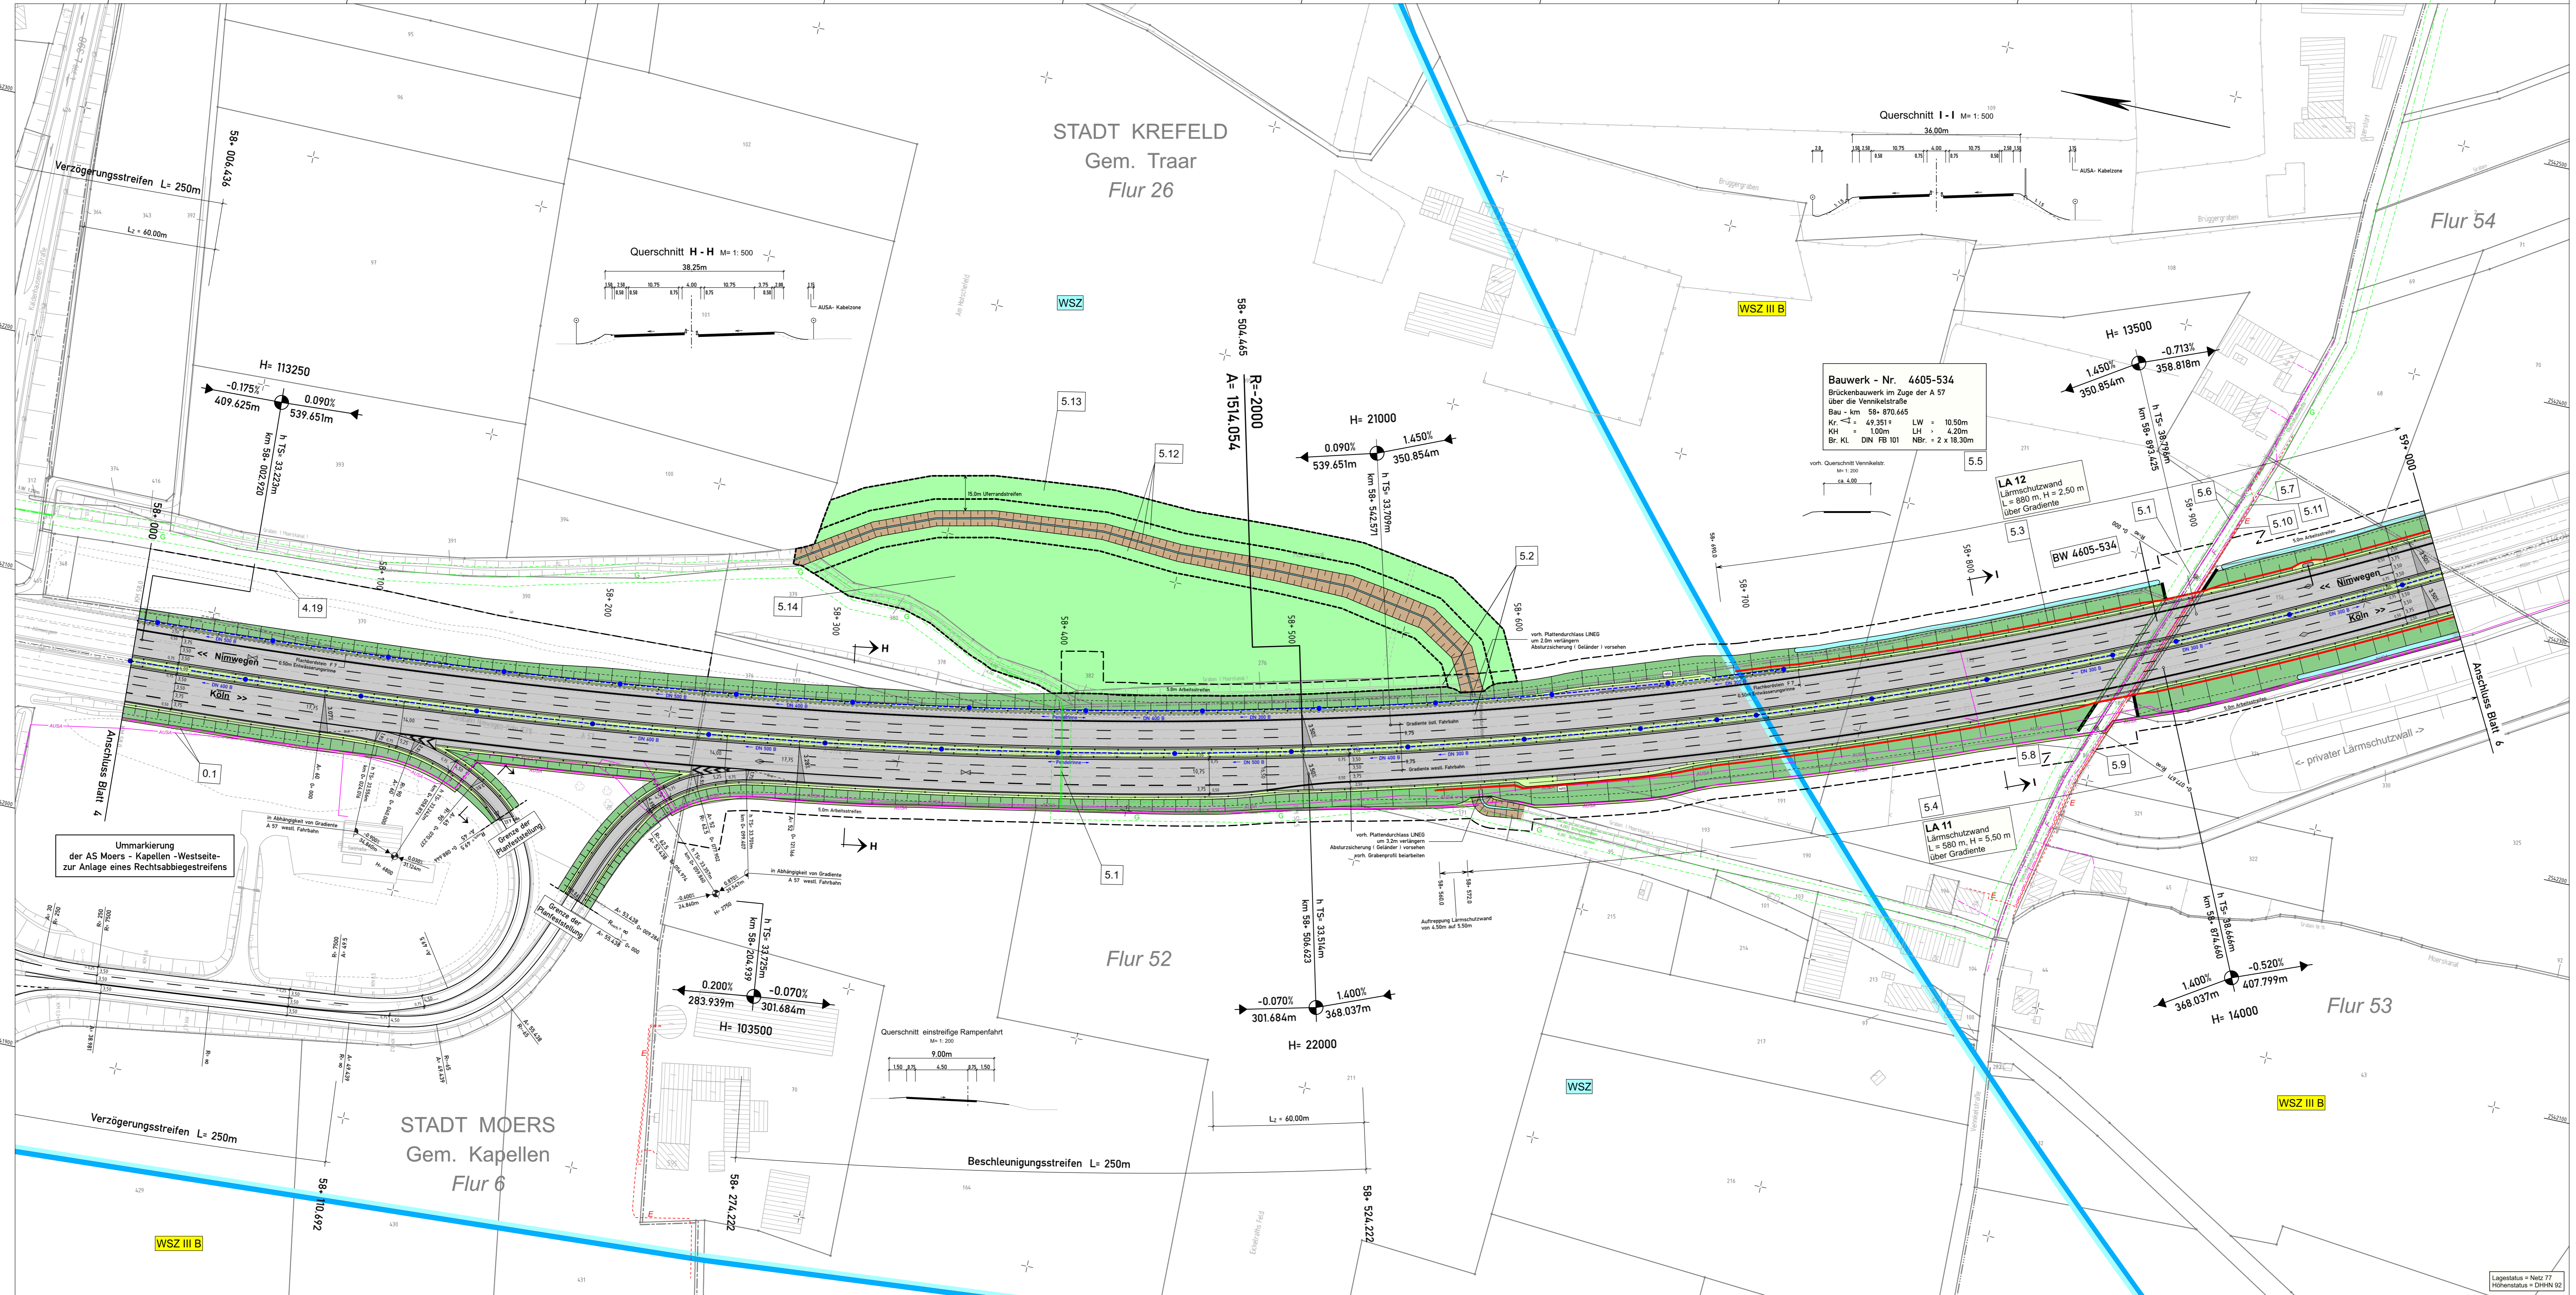

Y 2542027.902
X 5694851.264

Zeichenerklärung

- Planung**
- Einschnittsböschung
 - Mulde / Versickernde Barriere
 - Richtungsfahrbahn mit Fahrstreifenaufteilung
 - Mittelstreifen, Achse
 - Richtungsfahrbahn
 - Bankett
 - Dammböschung
 - Fläche für Streckenfermeldekabel
 - Straßennebenflächen
 - Wirtschaftsweg
 - Geh- und Radweg
 - Zufahrt
 - Entwässerungsgraben
 - Brücke mit Widerlager
 - Fläche für landschaftspflegerische Maßnahme
 - Grenze für bauzeitliche Inanspruchnahme
 - Überflughilfe für Fledermäuse
 - Baumfällung
- Immissionsschutz**
- Lärmschutzwand
 - privater Lärmschutzwall
- Versorgungseinrichtungen**
- vorhanden
 - geplant
 - Trinkwasserleitung
 - Gasleitung
 - E-Hochspannungsleitung
 - E-Leitung
 - Fernmeldeleitung
 - Schmutzwasserleitung
 - Streckenfermeldekabel
 - Notrufanlage
 - Leitung mit Schutzstreifen
- Entwässerung**
- geplant
 - Regenwasserleitung DN 300 mit Angabe von Fließrichtung
 - Elnlaufschacht / Kontrollschacht mit Drainageleitung
- Regelungsverzeichnis**
- 12 Nr. im Regelungsverzeichnis
- Verwaltung**
- Stadtgrenze
 - Gemarkungsgrenze
 - Flurgrenze
 - Flurstücksgrenze
- Schutzgebiete, weitere Gebiete**
- Wasserschutzzone III
 - Trinkwassergewinnung zur Getränkeherstellung (gleichzusetzen mit WSZ III A)
 - Fläche mit Altlasten
 - archäologische Verdachtsfläche

1	2	3	4	5	6	7	8	9
Satzungsgemäß auslegen								
in der Zeit vom _____ bis _____								
in der Gemeinde _____								
Zeit und Ort der Auslegung sind rechtzeitig vor Beginn der Auslegung ortsüblich bekannt gemacht worden.								
Gemeinde: _____ (Dienstseigel)								
(Unterschrift)								

1.	Grundplan	Sep. 2019	P.-Koch/Stap.
Nr.	Art der Änderung	Datum	Zeichen

Regionale Niederrhein Projektgruppe BAB
Breitenbachstr. 40 - 41065 Mönchengladbach

Straben.nrw
Projekt-Nr. 47-7332

FESTSTELLUNGSENTWURF			
Landesbetrieb Straßenbau Nordrhein-Westfalen	Unterlage / Blatt-Nr.: 5 / L 5	Lageplan	
Straße: A 57	Betr.-km: 58 + 000 - 59 + 000	Maßstab: 1 : 1 000	
PROJUS-Nr.: 05099904 00	6-streifiger Ausbau der A 57 zwischen dem AK Moers und der AS Krefeld-Gartenstadt		
Betr.-km: 54 + 070 bis 60 + 500			
Aufgestellt: Mönchengladbach, den 28.05.2020			
Der Leiter der Projektgruppe BAB			
i.A. gez. Mpasios (Althamasios Mpasios)			

Regionalniederrhein Projektgruppe BAB

Straben.nrw

Projekt-Nr. 47-7332

1. Grundplan Sep. 2019 P.-Koch/Stap.

Nr. Art der Änderung Datum Zeichen

FESTSTELLUNGSENTWURF

Landesbetrieb Straßenbau Nordrhein-Westfalen Unterlage / Blatt-Nr.: 5 / L 5

Straße: A 57 Betr.-km: 58 + 000 - 59 + 000 Lageplan

PROJUS-Nr.: 05099904 00 Maßstab: 1 : 1 000

6-streifiger Ausbau der A 57 zwischen dem AK Moers und der AS Krefeld-Gartenstadt

Betr.-km: 54 + 070 bis 60 + 500

Aufgestellt: Mönchengladbach, den 28.05.2020

Der Leiter der Projektgruppe BAB

i.A. gez. Mpasios (Althamasios Mpasios)