


Y 2542507 808
X 5695185.525

Y 2543205 788
X 5694341.814

Y 2542080 944
X 5694832.392

Y 2542778 924
X 5693988.681

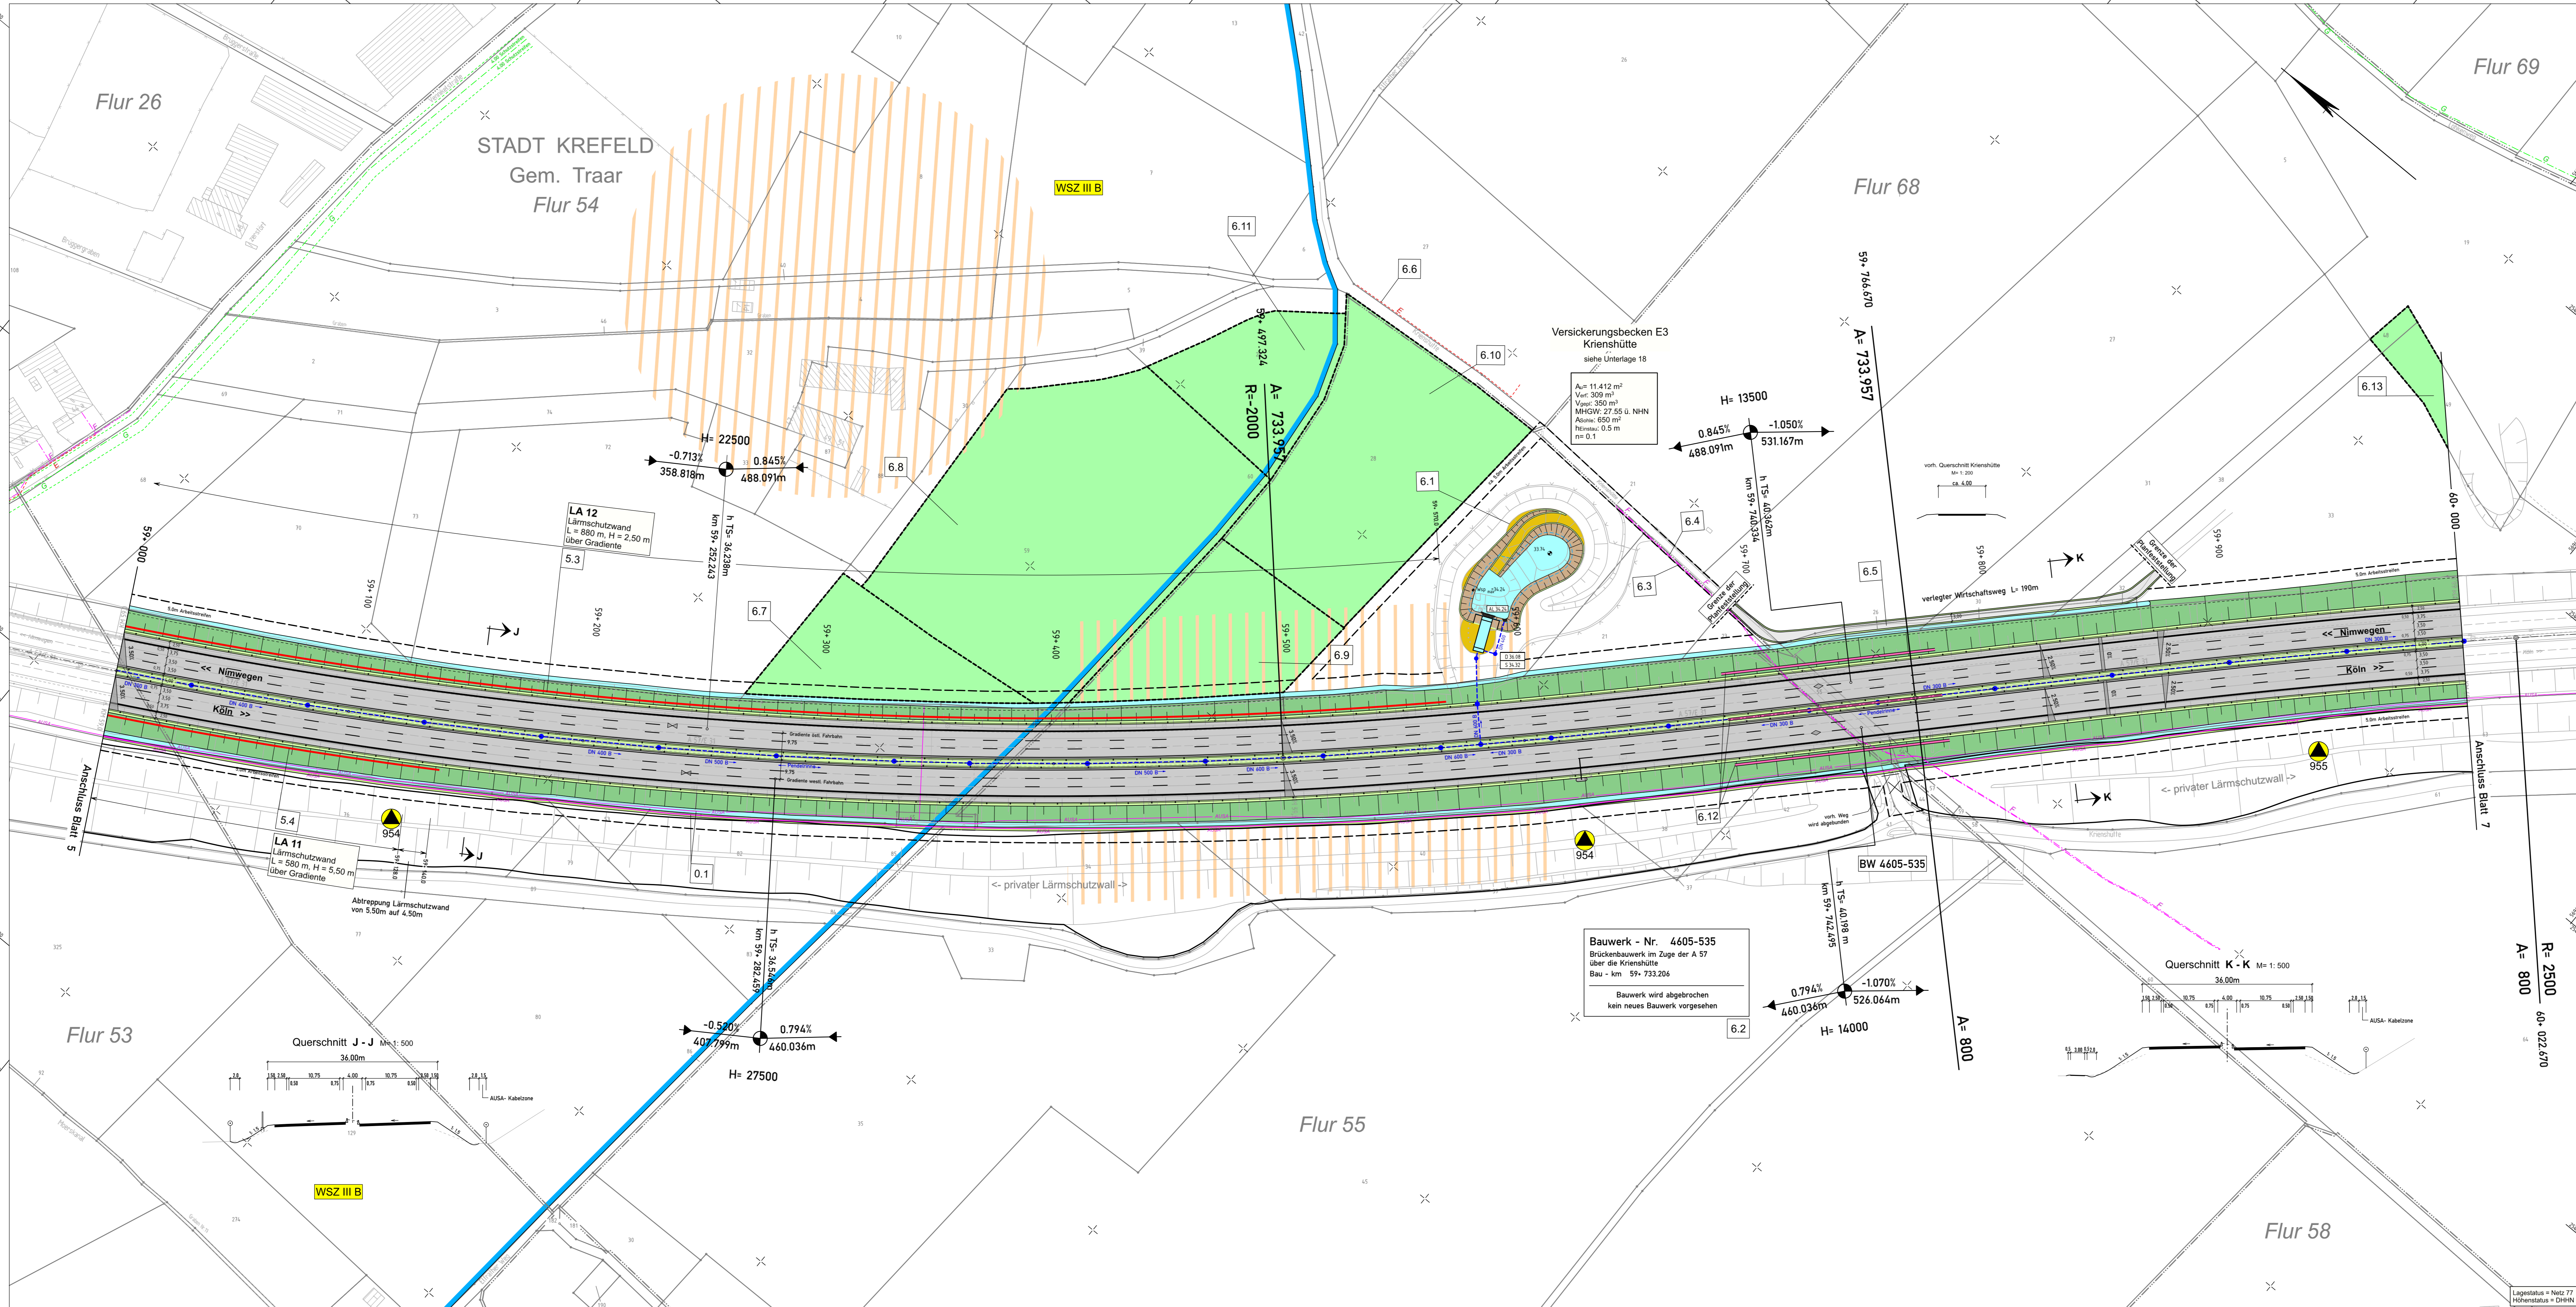

Zeichenerklärung

Planung

- Einschnittsböschung
- Mulde / Versickermulde
- Richtungsfahrbahn mit Fahrtreifeaufteilung
- Mittelstreifen, Achse
- Richtungsfahrbahn
- Bankett
- Dämmböschung
- Fläche für Streckenfermeldekabel
- Straßenoberflächen
- Wirtschaftsweg
- Geh- und Radweg
- Zufahrt
- Entwässerungsgraben
- Brücke mit Widerlager
- Fläche für landschaftpflegerische Maßnahme
- Grenze für bauzeitliche Inanspruchnahme
- Überflughilfe für Fledermäuse
- Baumfällung

Immissionschutz

- Lärmschutzwand
- privater Lärmschutzwall

Versorgungseinrichtungen

vorhanden / geplant

- Trinkwasserleitung
- Gasleitung
- E-Hochspannungsleitung
- E-Leitung
- Femmelleitung
- Schmutzwasserleitung
- Streckenfermeldekabel
- Notrufeinrichtung
- Leitung mit Schutzstreifen

Entwässerung

geplant

- Regenwasserleitung DN 300 mit Angabe von Fallrichtung
- Einfallaucht / Kontrollschacht mit Drainageleitung

Schutzgebiete, weitere Gebiete

- Wasserschutzzone III
- Trinkwassergewinnung zur Getreideernte (gleichzusetzen mit WSZ III A)
- Fläche mit Altlasten
- archäologische Verdachtsfläche

Regelungsverzeichnis

12 Nr. im Regelungsverzeichnis

Verwaltung

- Stadtgrenze
- Gemarkungsgrenze
- Flurgrenze
- Flurstücksgrenze

1	2	3	4	5	6	7	8	9
Satzungsgemäß ausgelegt in der Zeit vom _____ bis _____ in der Gemeinde _____ Zeit und Ort der Auslegung sind rechtzeitig vor Beginn der Auslegung ortsüblich bekannt gemacht worden. Gemeinde: _____ (Dienstseigel) (Unterschrift)								

Regionalniederlassung Niederrhein Projektgruppe BAB Breitenbacherstr. 90 - 41065 Mönchengladbach	Projekt-Nr.: 47-7332

1.	Grundplan	Sep. 2019	P-Koch/Stap.
Nr.	Art der Änderung	Datum	Zeichen

FESTSTELLUNGSENTWURF

Landesbetrieb Straßenbau Nordrhein-Westfalen Unterlage / Blatt-Nr.: 5 / L 6

Straße: A 57 Betr.-km: 59 + 000 - 60 + 000 Lageplan

PROJIS-Nr.: 05099904 00 Maßstab: 1 : 1 000

6-streifiger Ausbau der A 57 zwischen dem AK Moers und der AS Krefeld-Gartenstadt
 Betr.-km: 54 + 070 bis 60 + 500

Aufgestellt: Mönchengladbach, den 28.05.2020
 Der Leiter der Projektgruppe BAB

i.A. _____ gez. Mpasios (Athanasios Mpasios)