

Zeichenerklärung

- Bau-km entspricht Betr.-km
Gradientenhochpunkt
Gradienten tiefpunkt
Rohrleitung links (östl.)
Rohrleitung mitte
Rohrleitung rechts (westl.)
Wechsel der DN / Wechsel der Neigung
DN 300 Sammelleitung 300mm
Schacht links
Schacht mitte
Schacht rechts
Lärmschutz links (östl.)
Lärmschutz rechts (westl.)
Geländelinie am Böschungsfuss
Grundwasserpegel

Bauwerk - Nr. 4605-534
Brückenbauwerk im Zuge der A 57
über die Vennekestraße
Bau - km 58+970,645
Kr - E = 49,351° LW = 10,50m
KH kl = 1,00m LH = 4,20m
Br - Kl. DN = FB 101 NBR = 2 x 18,30m

H = 13500,000 m
T = 146,001 m
f = 0,789 m
km 58+893,425
h TS = 38,796 m

H = 113250,000 m
T = 150,041 m
f = 0,099 m
km 58+002,920
h TS = 33,223 m

H = 21000,000 m
T = 142,802 m
f = 0,486 m
km 58+542,571
h TS = 33,709 m



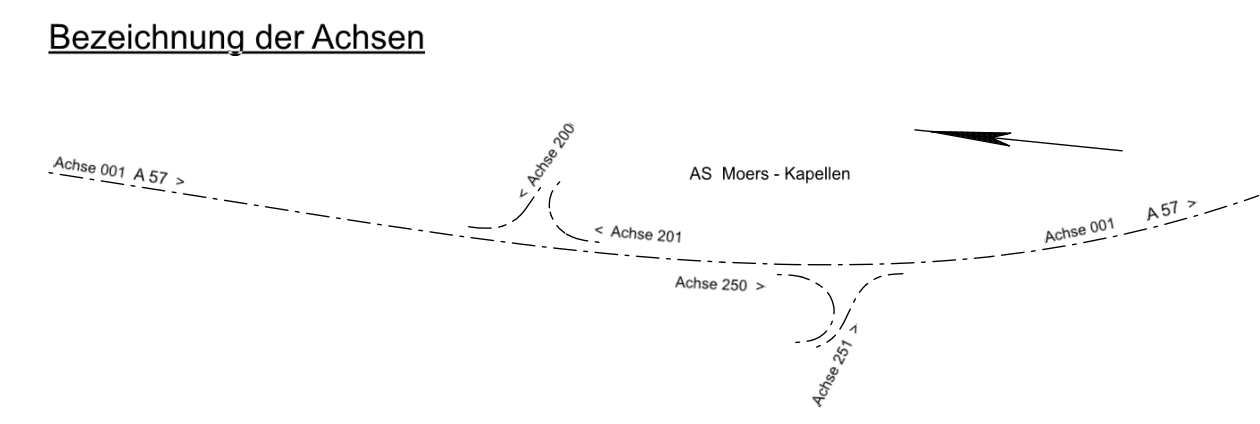


Table with 7 columns and 2 rows, likely a grid or index table.

Legal notice form with fields for 'Satzungsgemäß ausliegen', 'in der Zeit vom...', 'in der Gemeinde...', 'Gemeinde:', and 'Ort (Dienstadt)'. Includes a signature line '(Unterschrift)'.

Table with 4 rows: 'Entwässerung links', 'Entwässerung mitte', 'Höhe Gradiente', 'Stat Gradiente', 'Höhe Gelände', 'Stat Gelände'. Columns represent stationing from 58+000 to 59+000.

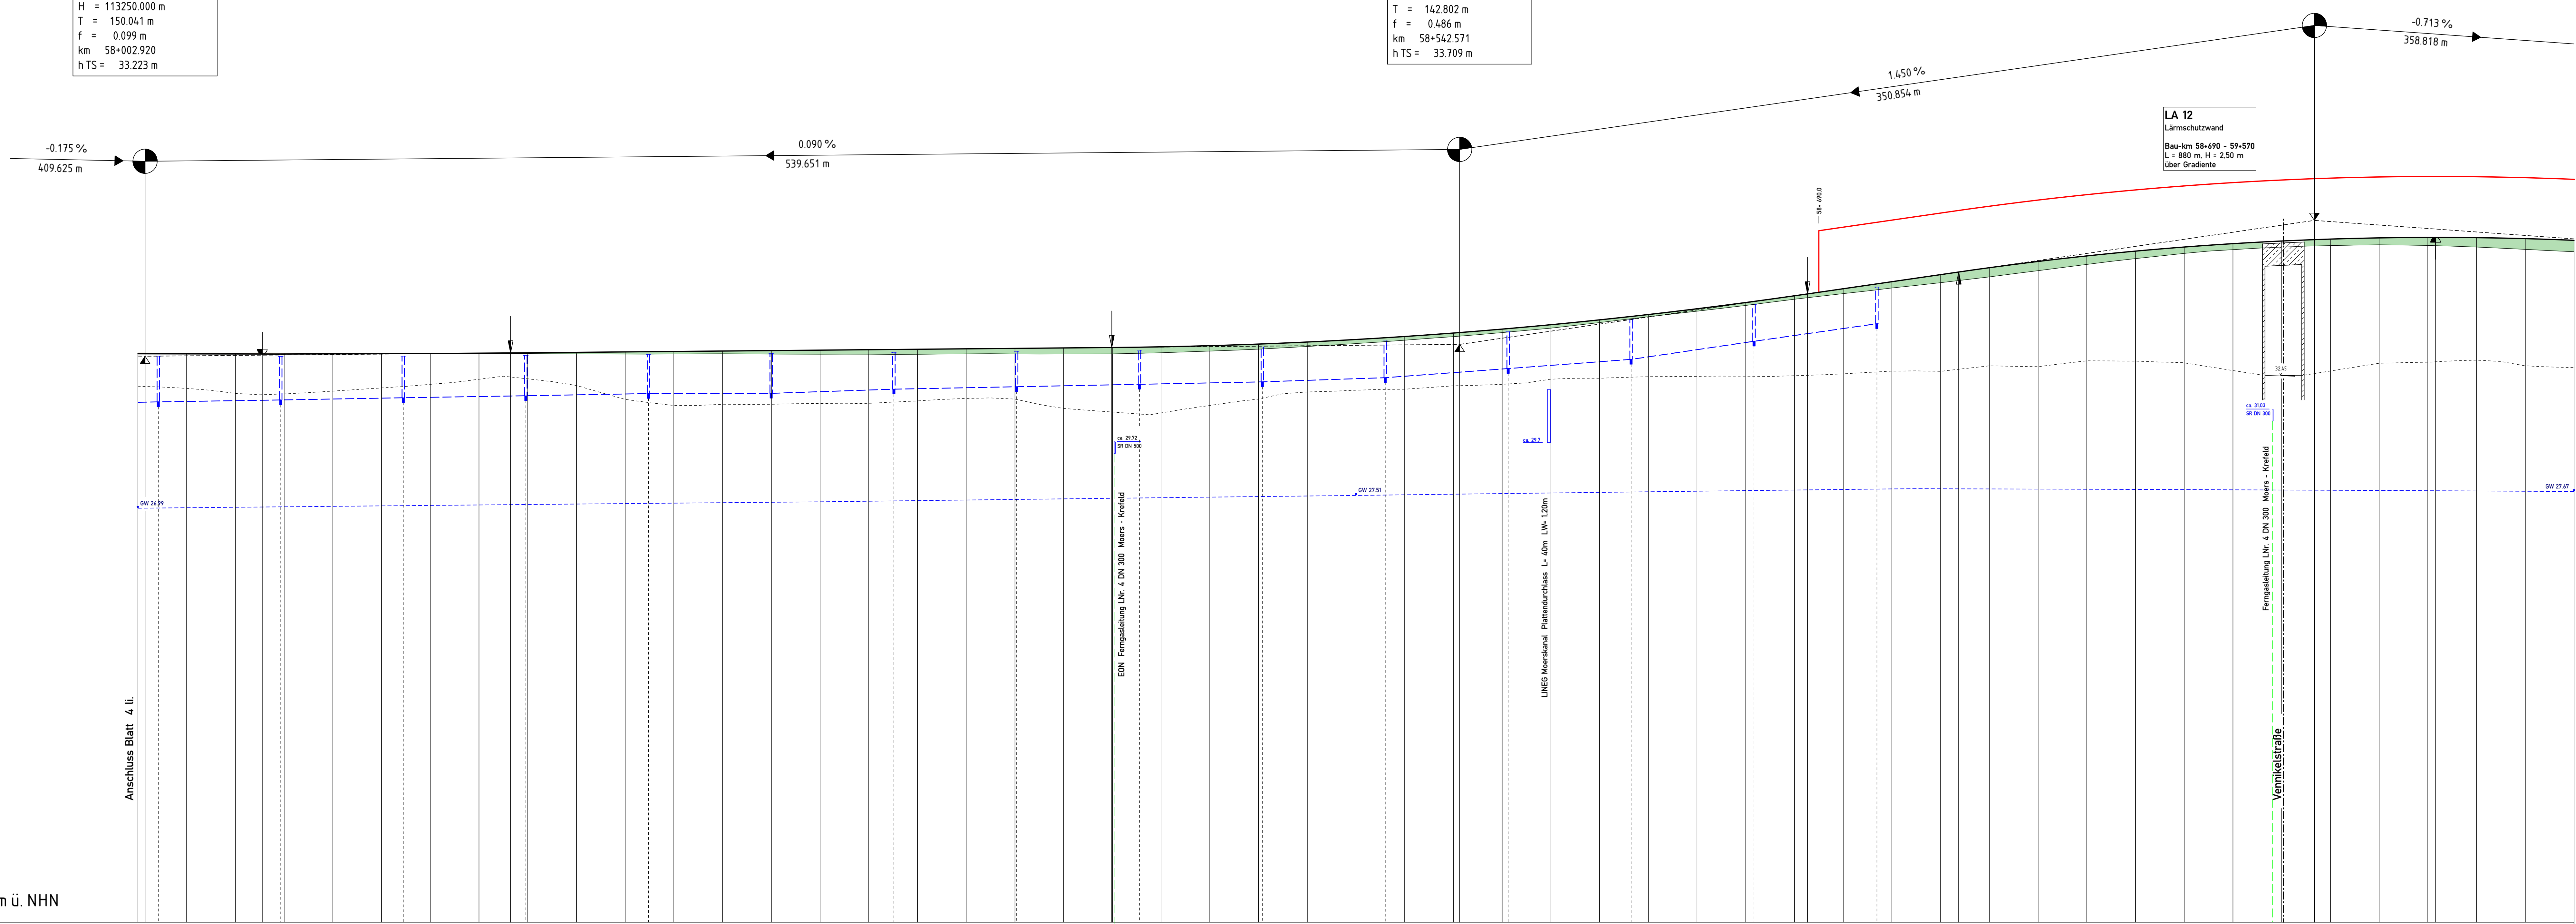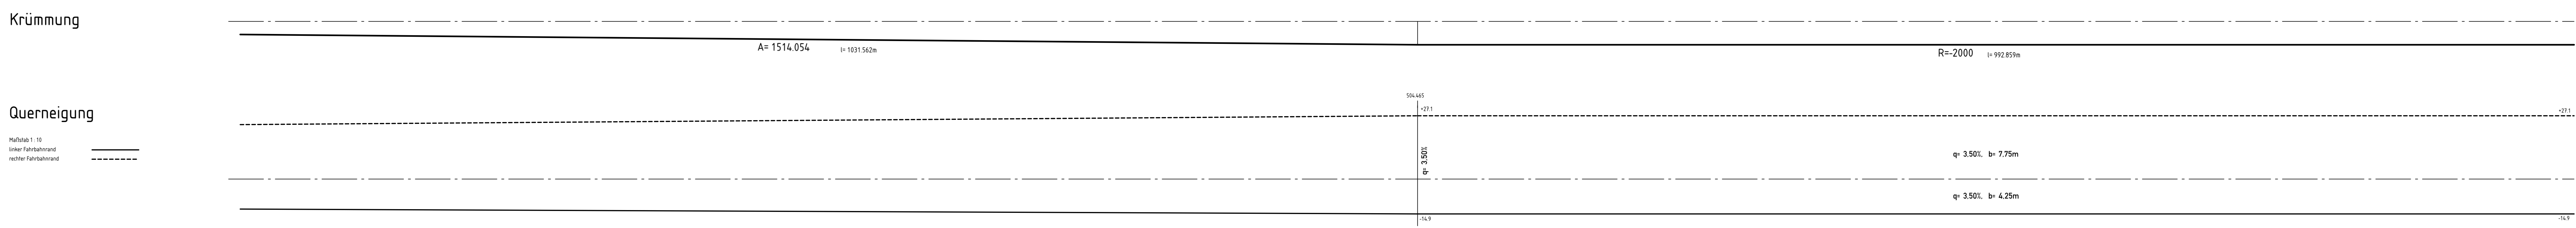

Logos for 'Regionalniederlassung Niederrhein Projektgruppe BAB' and 'Straßen.nrw'. Includes project number 47-7332 and address 'Breitenbachstr. 90 - 41065 Mönchengladbach'.

Table with 2 columns and 2 rows for document control: '1. Grundplan', '2. Sep. 2019', 'P-Koch/Step.', 'Nr.', 'Art der Änderung', 'Datum', 'Zeichen'.

FESTSTELLUNGSENTWURF

Project information block including 'Landesbetrieb Straßenbau Nordrhein-Westfalen', 'Unterlage / Blatt-Nr.: 6.1 / H 5', 'Straße: A 57 Station: 58+000 - 59+000', 'Höhenplan 5 links', 'PROJUIS-Nr.: 05099904 00', 'Maststab: 1 : 1 000 / 100', '6-streifiger Ausbau der A 57 zwischen dem AK Moers und der AS Krefeld-Gartenstadt', 'Aufgestellt: Mönchengladbach, den 28.05.2020', 'Der Leiter der Projektgruppe BAB', 'i.A. geiz Mpasiotis (Athanasios Mpasiotis)'.