

Bauwerk - Nr. 4605-535
 Brückenbauwerk im Zuge der A 57
 über die Kreisstraße
 Bau - km 59+733,206

H = 13500,000 m
 T = 127,914 m
 f = 0,606 m
 km 59+740,334
 h TS = 40,362 m


H = 22500,000 m
 T = 175,273 m
 f = 0,683 m
 km 59+252,243
 h TS = 36,238 m

LA 12
 Lärmschutzwand
 Bau-km 59+490 - 59+570
 L = 880 m, H = 2,50 m
 über Gradierte

Zeichenerklärung

- Bau-km entspricht Betr.-km
- Gradientenhochpunkt
- Gradienten tiefpunkt
- Rohrleitung links (östl.)
- Rohrleitung mitte
- Rohrleitung rechts (westl.)
- Wechsel der DN / Wechsel der Neigung
- DN 300 Sammelleitung 300mm
- Schacht links
- Schacht mitte
- Schacht rechts
- Lärmschutz links (östl.)
- Lärmschutz rechts (westl.)
- Geländelinie am Böschungsfuss
- Grundwasserpegel

Bezeichnung der Achsen

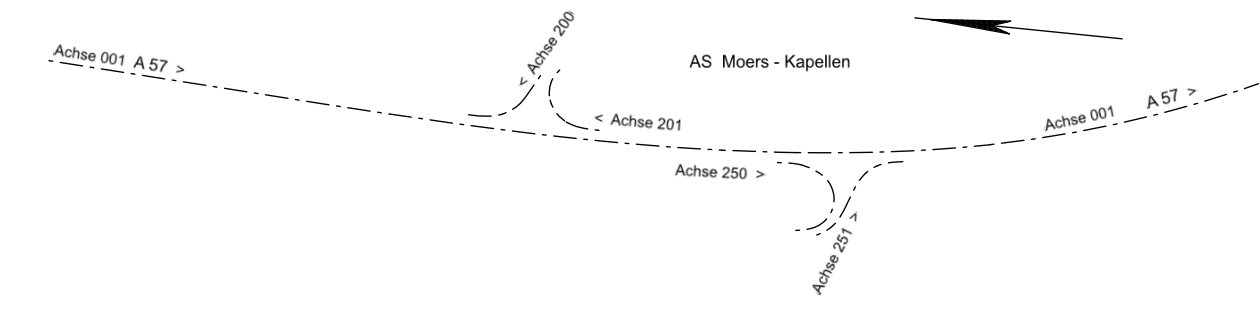

| | | | | | | |
|---|---|----|----|----|----|----|
| 1 | 2 | 3 | 4 | 5 | 6 | 7 |
| 8 | 9 | 10 | 11 | 12 | 13 | 14 |

Satzungsgemäß ausgelegen
 in der Zeit vom _____ bis _____
 in der Gemeinde _____
 Zeit und Ort der Auslegung sind rechtzeitig vor Beginn der Auslegung ortsbekannt gemacht worden.
 Gemeinde: _____
 (Denksiegel)
 (Stempel)

Regionalniederlassung Niederrhein
 Projektgruppe BAB
 Breitenbacherstr. 90 - 41065 Mönchengladbach

Strassen.nrw
 Projekt-Nr.: 47-7332

| | | | |
|-----|------------------|-----------|--------------|
| 1. | Grundplan | Sep. 2019 | P-Koch/Stap. |
| Nr. | Art der Änderung | Datum | Zeichen |

FESTSTELLUNGSENTWURF


Landesbetrieb Straßenbau Nordrhein-Westfalen
 Unterlage / Blatt-Nr.: 6.1 / H 6

Straße: A 57 Station: 59+000 - 60+000 Höhenplan 6 links
 PROJIS-Nr.: 05099904 00 Maßstab: 1 : 1 000 / 100

6-streifiger Ausbau der A 57
 zwischen dem AK Moers und der AS Krefeld-Gartenstadt
 Bau-km : 54+ 070 bis 60+ 500

Aufgestellt: Mönchengladbach, den 28.05.2020
 Der Leiter der Projektgruppe BAB

I.A. gez. Mpasios
 (Athanasios Mpasios)

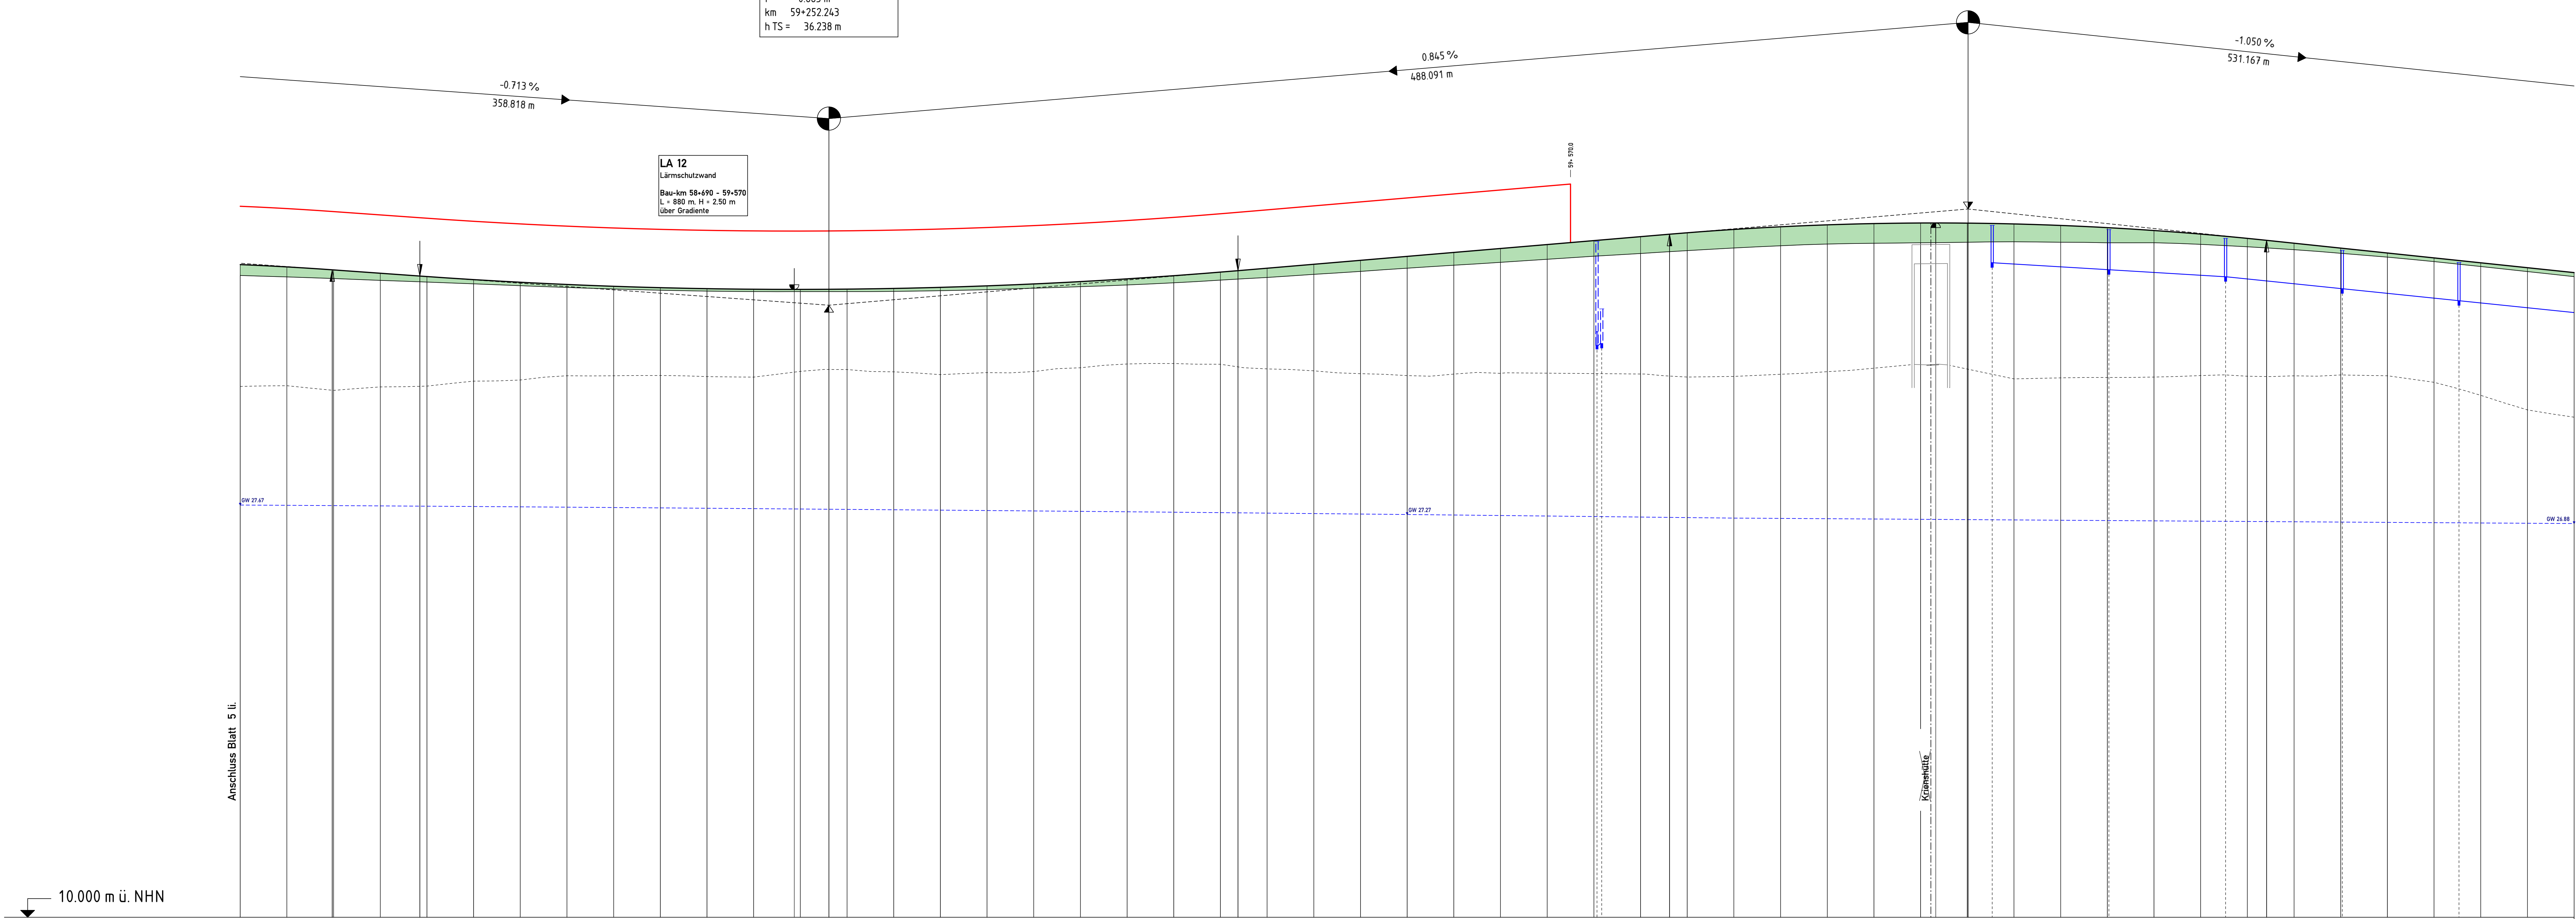

| | | | | | |
|---|--------------------|----------------|----------------|--------------|--------------|
| Entwässerung links | Entwässerung mitte | Höhe Gradierte | Stat Gradierte | Höhe Gelände | Stat Gelände |
| <p>Abstand -9,75m</p> <p>59+000 +100 +200 +300 +400 +500 +600 +700 +800 +900 60+000</p> | | | | | |

