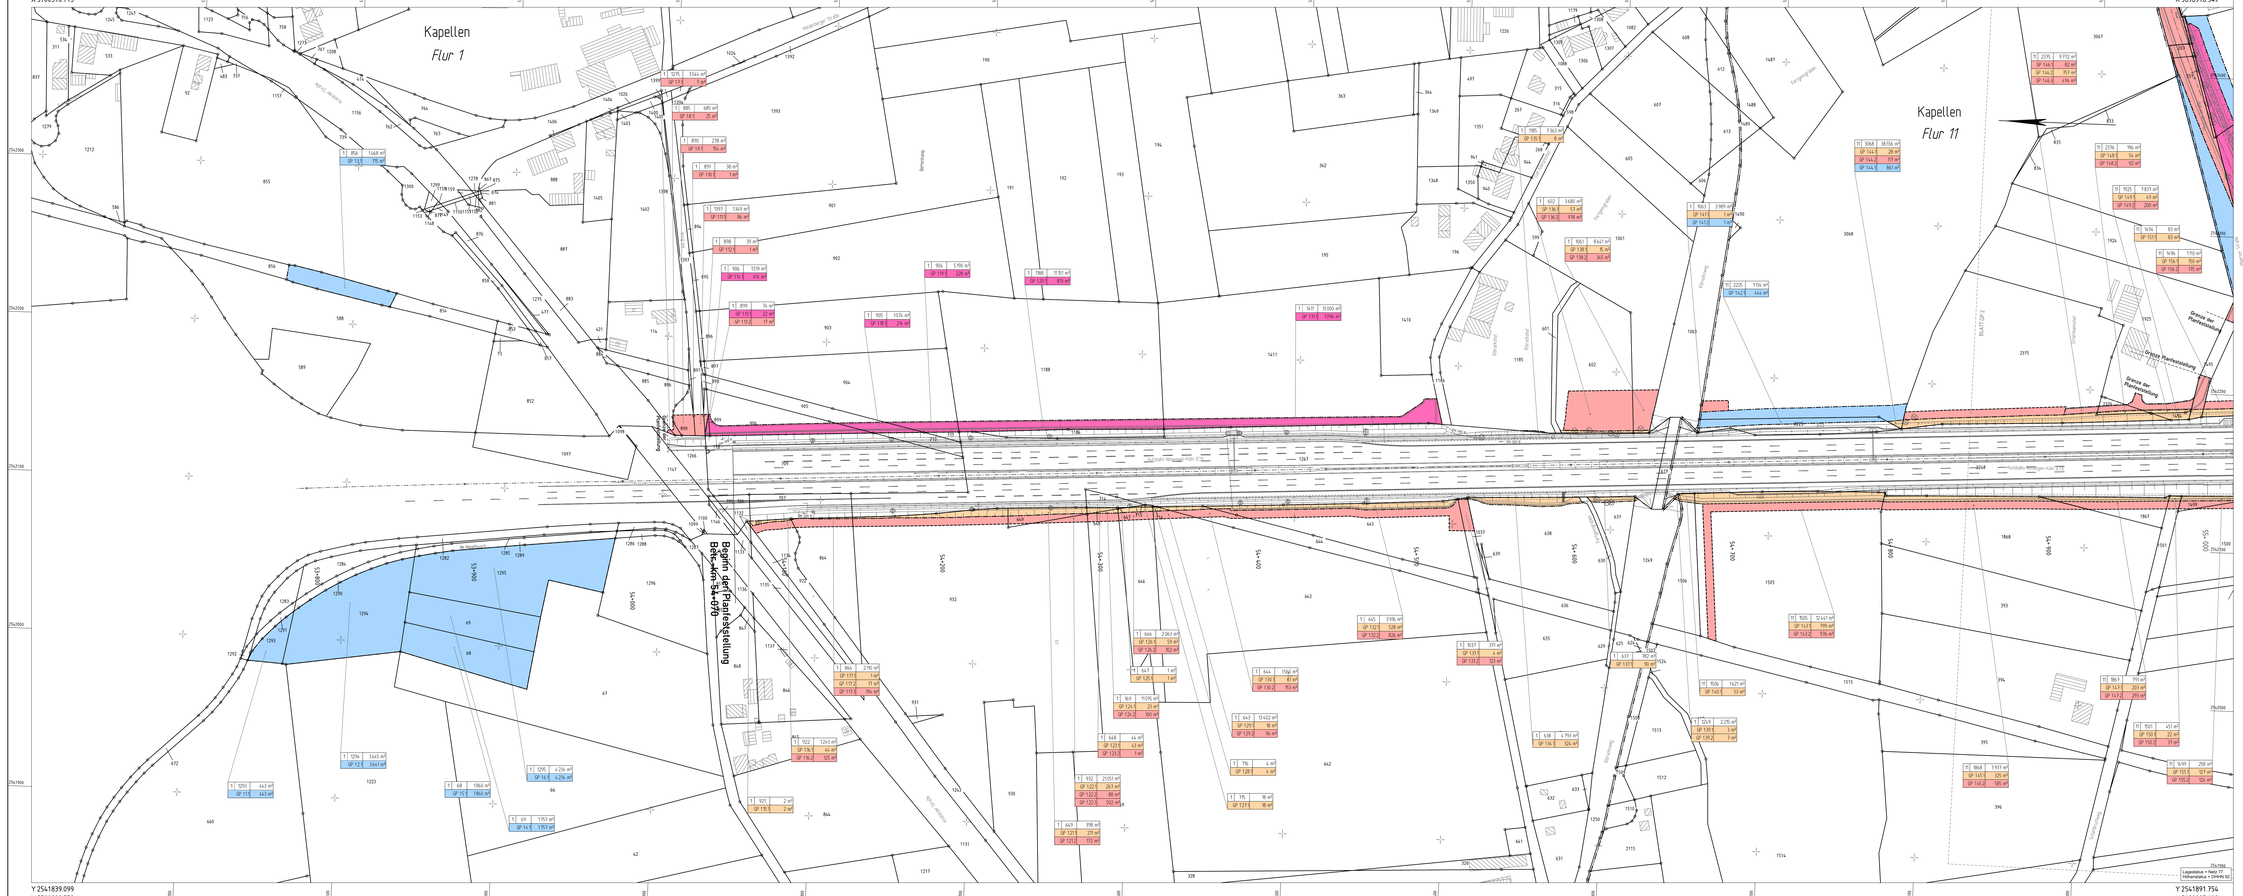
Y 2542392.767
X 5700310.713
Y 2542445.622
X 5698918.549
Y 2541839.099
X 5700289.772
Y 2541891.754
X 5698097.608
Kapellen
Flur 1
Kapellen
Flur 11
Bogenlin. der Planfeststellung
Bstk.-Km: 54+070
Grenze der Planfeststellung
Grenze der Planfeststellung
Grenze der Planfeststellung
Bahnlinie
Bahnlinie
Bahnlinie