



# Regelquerschnitt A 57

## Anschlussstelle Moers - Kapellen - WSZ IIIA -

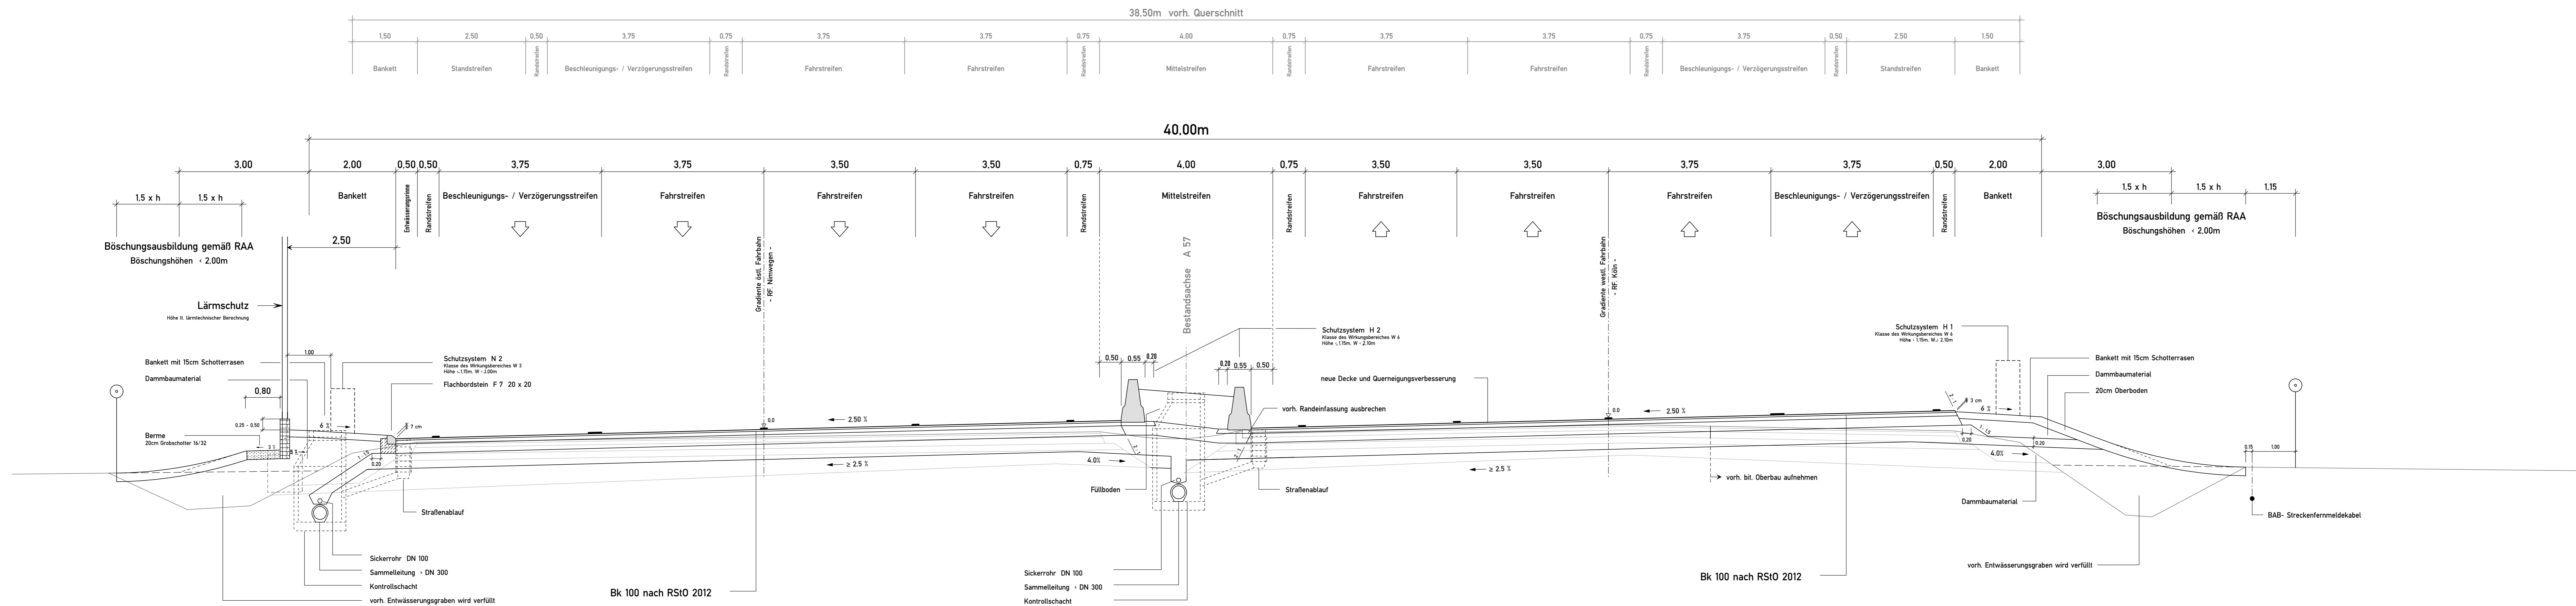

## asymmetrischer Ausbau von BAB- km 56+ 870 bis BAB- km 57+ 200 - WSZ III B -

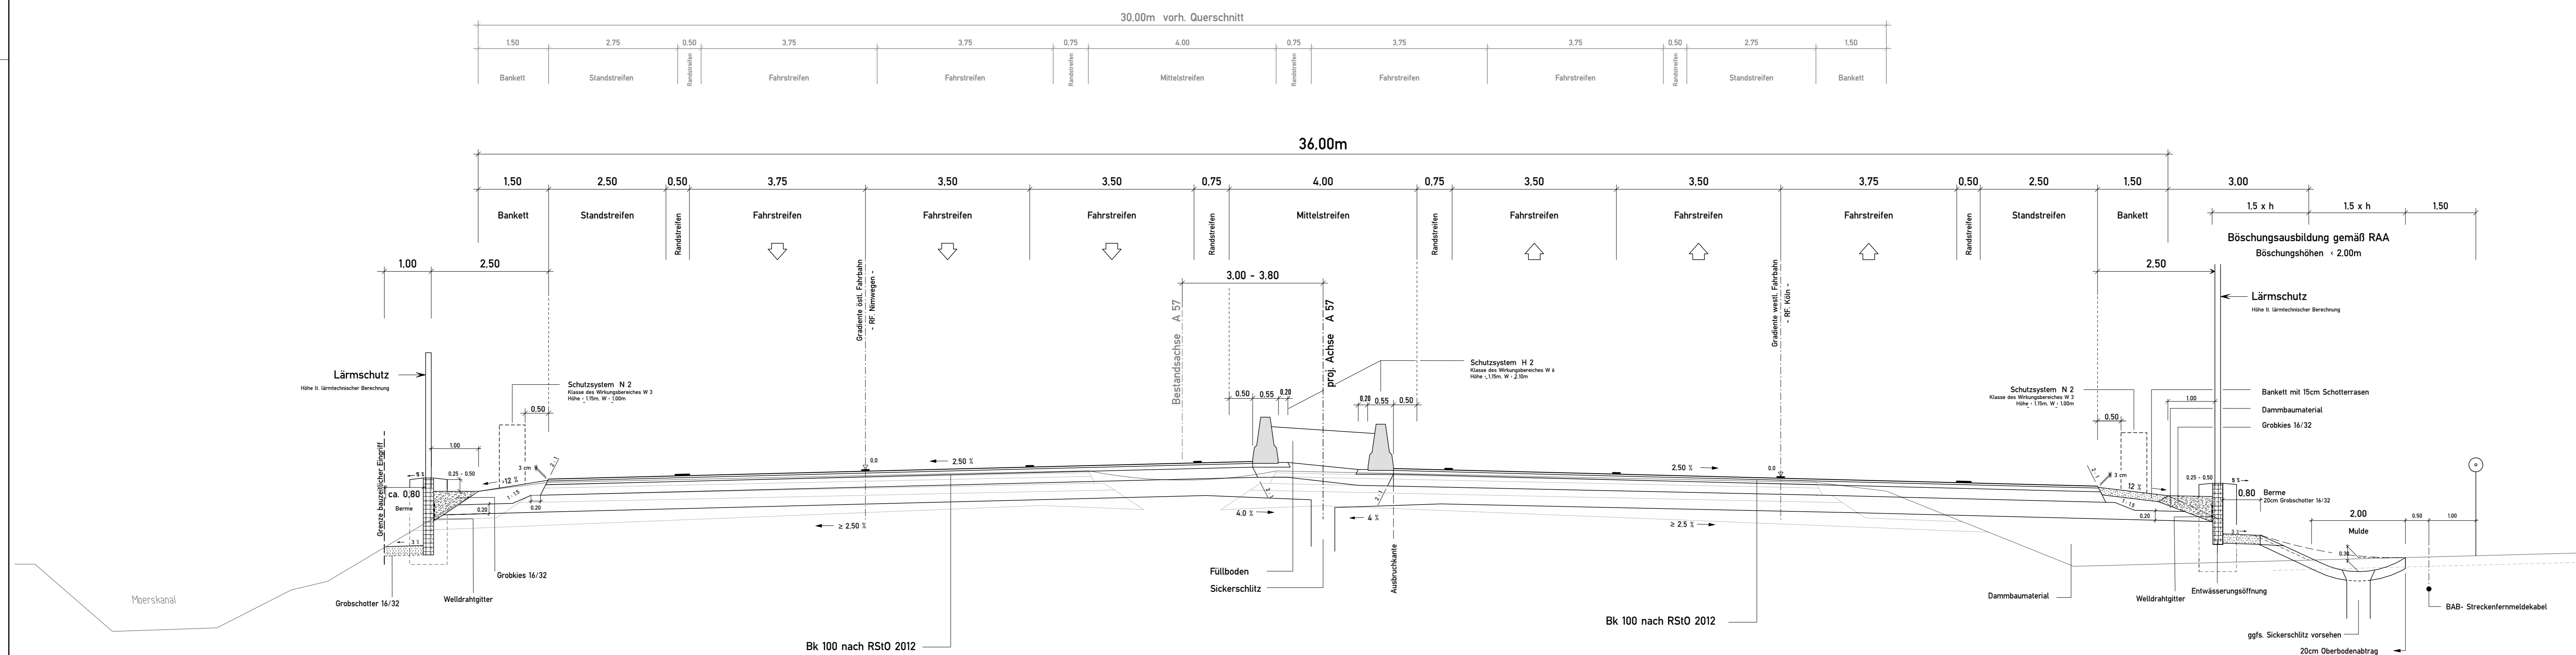

1	2	3	4
Satzungsgemäß ausgelegt			
in der Zeit vom _____ bis _____			
in der Gemeinde _____			
Zeit und Ort der Auslegung sind rechtzeitig vor Beginn der Auslegung öffentlich bekannt gemacht worden.			
Gemeinde: _____ (Ortsname)			
(Unterschrift)			

**Regionniederlassung Niederrhein Projektgruppe BAB**  
Breitenbachstr. 90 - 41065 Mönchengladbach

**Streßen.nrw**  
Projekt-Nr.: 47-7332

1.	Grundplan	Juli 2019	P.Koch/Gat.
Nr.	Art der Änderung	Datum	Zeichen

### FESTSTELLUNGSENTWURF

Landesbetrieb Straßenbau Nordrhein-Westfalen | Unterlage / Blatt-Nr.: 14.2/RQ 2

Straße: A 57 | Regelquerschnitt A57  
PROJIS-Nr.: 050999/04 00 | Maßstab: 1:50

**6-streifiger Ausbau der A 57 zwischen dem AK Moers und der AS Krefeld-Gartenstadt**  
Betr.-km: 54 + 070 bis 60 + 500

Aufgestellt: Mönchengladbach, den 28.05.2020  
Der Leiter der Projektgruppe BAB

i.A. gez. M.Bassios  
(Athanasios Mpasanos)