


Regelquerschnitt A 57

symmetrischer Ausbau bei BAB- km 59+ 900

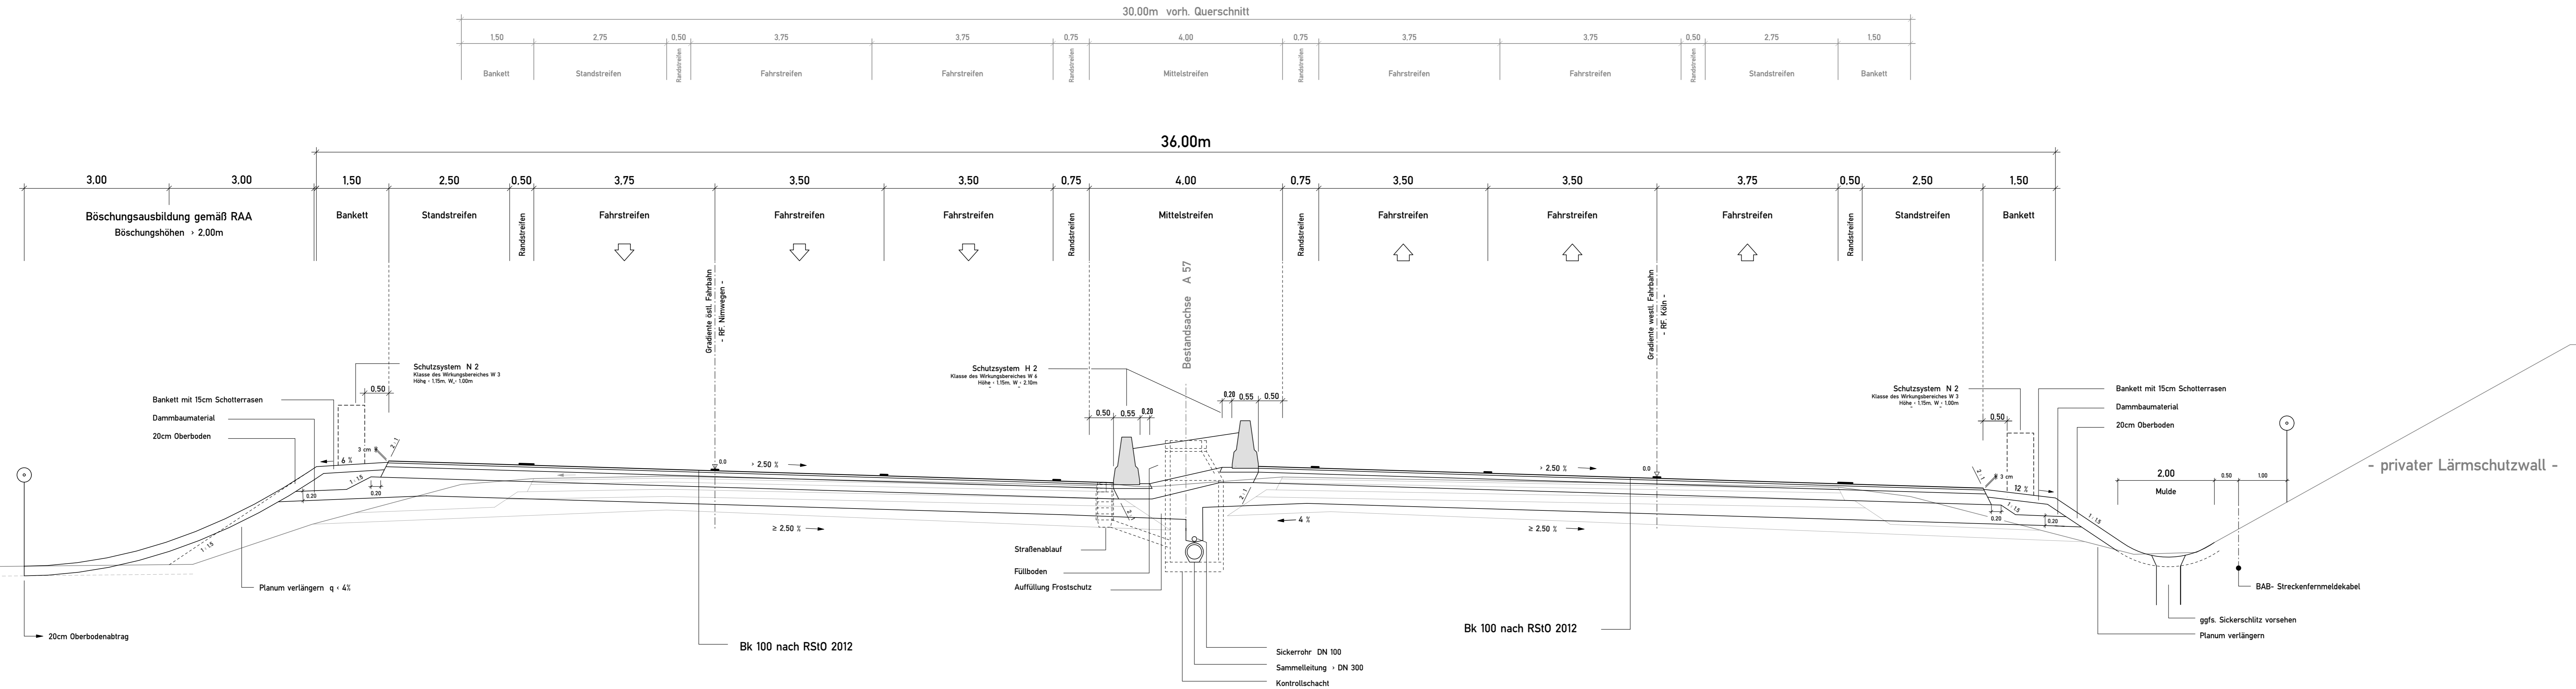

1	2	3	4
Satzungsgemäß ausgelegt			
in der Zeit vom _____			
bis _____			
in der Gemeinde _____			
Zeit und Ort der Auslegung sind rechtzeitig vor Beginn der Auslegung ortsbekannt gemacht worden.			
Gemeinde: _____			
(Dienststempel)			
(Unterschrift)			

<p>Regionalniederlassung Niederrhein Projektgruppe BAB Breitenbachstr. 90 - 41065 Mönchengladbach</p>	<p>Straßen.NRW Landesbetrieb Straßenbau Nordrhein-Westfalen</p>	Projekt-Nr.
		47-7332

1.	Grundplan	Juli 2019	P.-Koch/Gat.
Nr.	Art der Änderung	Datum	Zeichen

FESTSTELLUNGSENTWURF

Landesbetrieb Straßenbau Nordrhein-Westfalen	Unterlage / Blatt-Nr.: 14.2/ RQ 3
Straße: A 57	Regelquerschnitt A57
PROJIS-Nr.: 05099904 00	Maßstab: 1 : 50

6-streifiger Ausbau der A 57
zwischen dem AK Moers und der AS Krefeld-Gartenstadt
Betr.-km: 54 + 070 bis 60 + 500

Aufgestellt:
Mönchengladbach, den 28.05.2020

Der Leiter der Projektgruppe BAB

i.A. _____ gez. Mpasios
(Athanasios Mpasios)