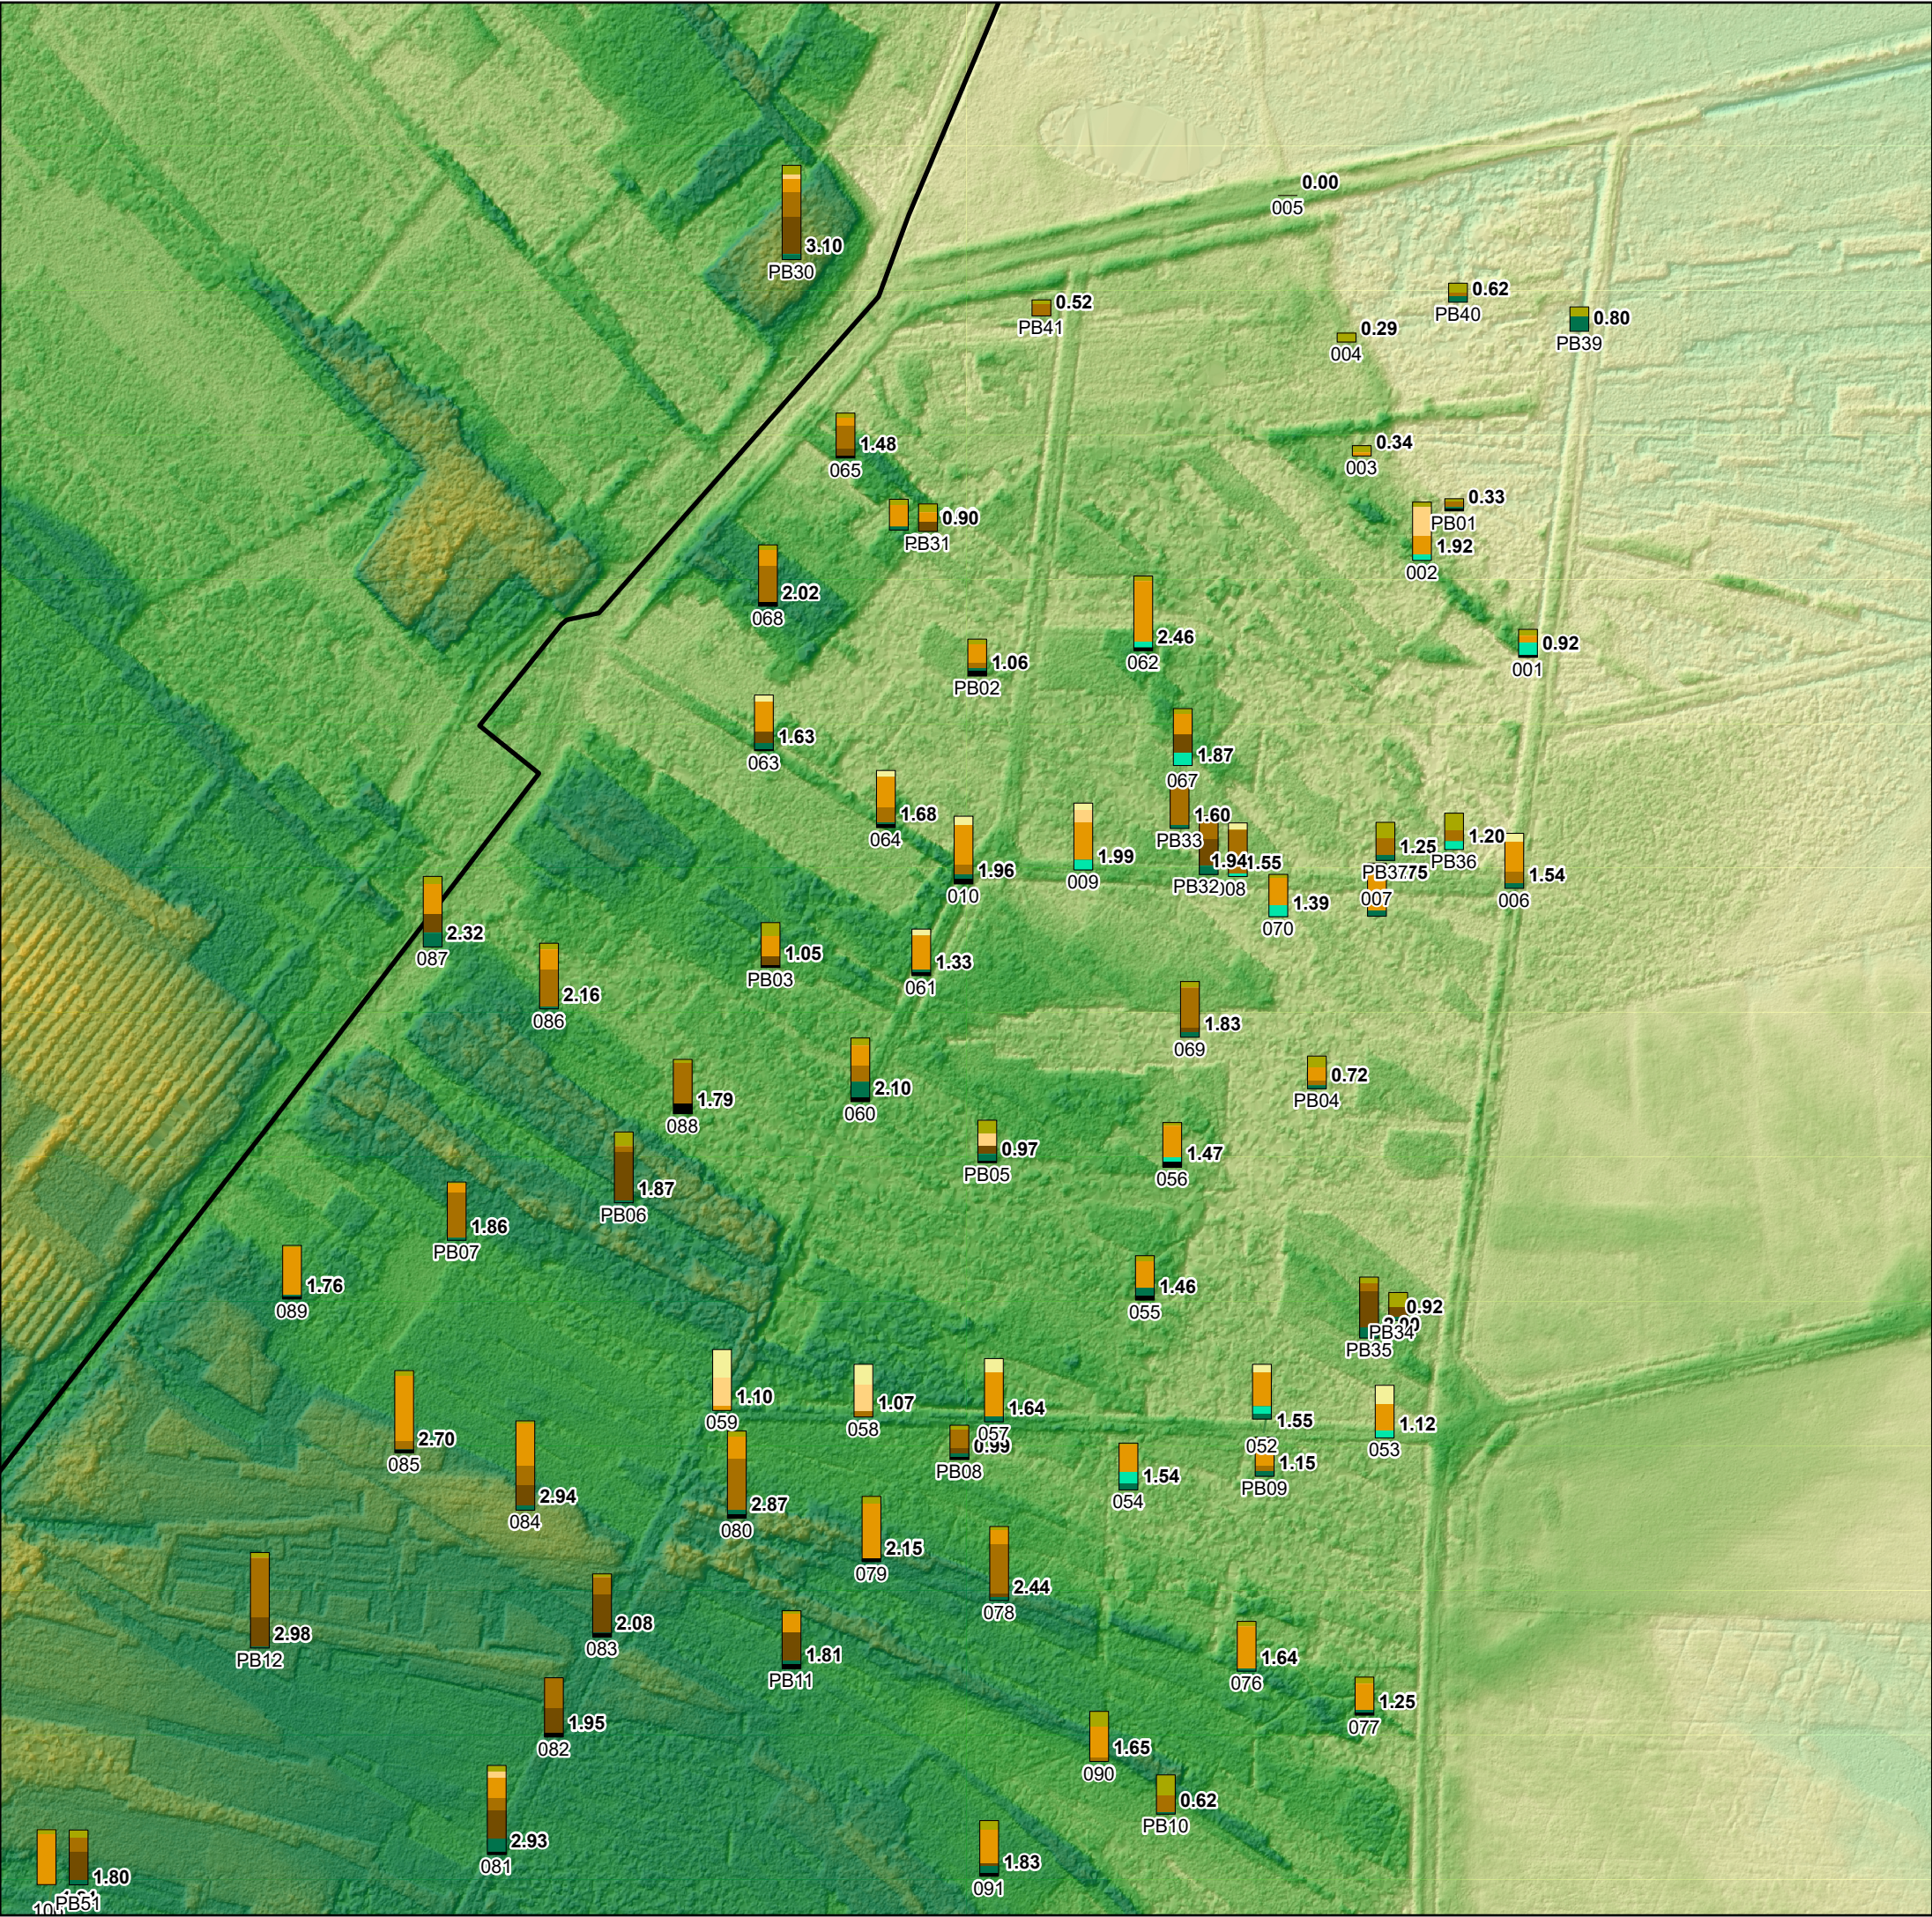


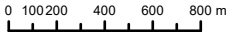


Legende

- Mineral-Deckschicht [m]
- Hv [m]
- Weißtorf 1 [m]
- Weißtorf 2 [m]
- Schwarztorf 1 [m]
- Schwarztorf 2 [m]
- Hn1 [m]
- Hn2 [m]
- Organische Mudde [m]
- Projektgebiet

Auftraggeber:	Biologische Station Zwillbrock e.V. Zwillbrock 10 48691 Vreden	
Auftragnehmer:	Hofer & Pautz GbR Ingenieurgesellschaft für Ökologie, Umweltschutz und Landschaftsplanung Buchenallee 18 48341 Altenberge	
Projekt:	Wiedervernässung im Hündfelder Moor – Los 1: Wiedervernässungsplanung	

Damm- und Staukompartimentsbohrungen		
--------------------------------------	--	--

 
 Maßstab: 1:2.500		bearbeitet:	vdb, ru, bec, hag
		gezeichnet:	bec, ros
		Karte	2 - Blatt A2



Legende

- Mineral-Deckschicht [m]
- Hv [m]
- Weißtorf 1 [m]
- Weißtorf 2 [m]
- Schwarztorf 1 [m]
- Schwarztorf 2 [m]
- Hn1 [m]
- Hn2 [m]
- Organische Mudde [m]
- Projektgebiet

Auftraggeber:	Biologische Station Zwillbrock e.V. Zwillbrock 10 48691 Vreden	
Auftragnehmer:	Hofer & Pautz GbR Ingenieurgesellschaft für Ökologie, Umweltschutz und Landschaftsplanung Buchenallee 18 48341 Altenberge	
Projekt:	Wiedervernässung im Hündfelder Moor – Los 1: Wiedervernässungsplanung	

Damm- und Staukompartimentsbohrungen		
 Maßstab: 1:2.500		bearbeitet: vdb, ru, bec, hag
		gezeichnet: bec, ros
		Karte 2 - Blatt B1

 


Legende

- Mineral-Deckschicht [m]
- Hv [m]
- Weißtorf 1 [m]
- Weißtorf 2 [m]
- Schwarztorf 1 [m]
- Schwarztorf 2 [m]
- Hn1 [m]
- Hn2 [m]
- Organische Mudde [m]
- Projektgebiet

Auftraggeber:	Biologische Station Zwillbrock e.V. Zwillbrock 10 48691 Vreden	
Auftragnehmer:	Hofer & Pautz GbR Ingenieurgesellschaft für Ökologie, Umweltschutz und Landschaftsplanung Buchenallee 18 48341 Altenberge	
Projekt:	Wiedervernässung im Hündfelder Moor – Los 1: Wiedervernässungsplanung	

Damm- und Staukompartimentsbohrungen		
--------------------------------------	--	--

		bearbeitet:	vdb, ru, bec, hag
		gezeichnet:	bec, ros
Maßstab:		Karte	2 - Blatt C2
1:2.500			

 


Legende

- Mineral-Deckschicht [m]
- Hv [m]
- Weißtorf 1 [m]
- Weißtorf 2 [m]
- Schwarztorf 1 [m]
- Schwarztorf 2 [m]
- Hn1 [m]
- Hn2 [m]
- Organische Mudde [m]
- Projektgebiet

Auftraggeber:	Biologische Station Zwillbrock e.V. Zwillbrock 10 48691 Vreden	
Auftragnehmer:	Hofer & Pautz GbR Ingenieurgesellschaft für Ökologie, Umweltschutz und Landschaftsplanung Buchenallee 18 48341 Altenberge	
Projekt:	Wiedervernässung im Hündfelder Moor – Los 1: Wiedervernässungsplanung	

Damm- und Staukompartimentsbohrungen

 Maßstab:		bearbeitet:	vdb, ru, bec, hag
		gezeichnet:	bec, ros
		Karte 2 - Blatt D2	

1:2.500