



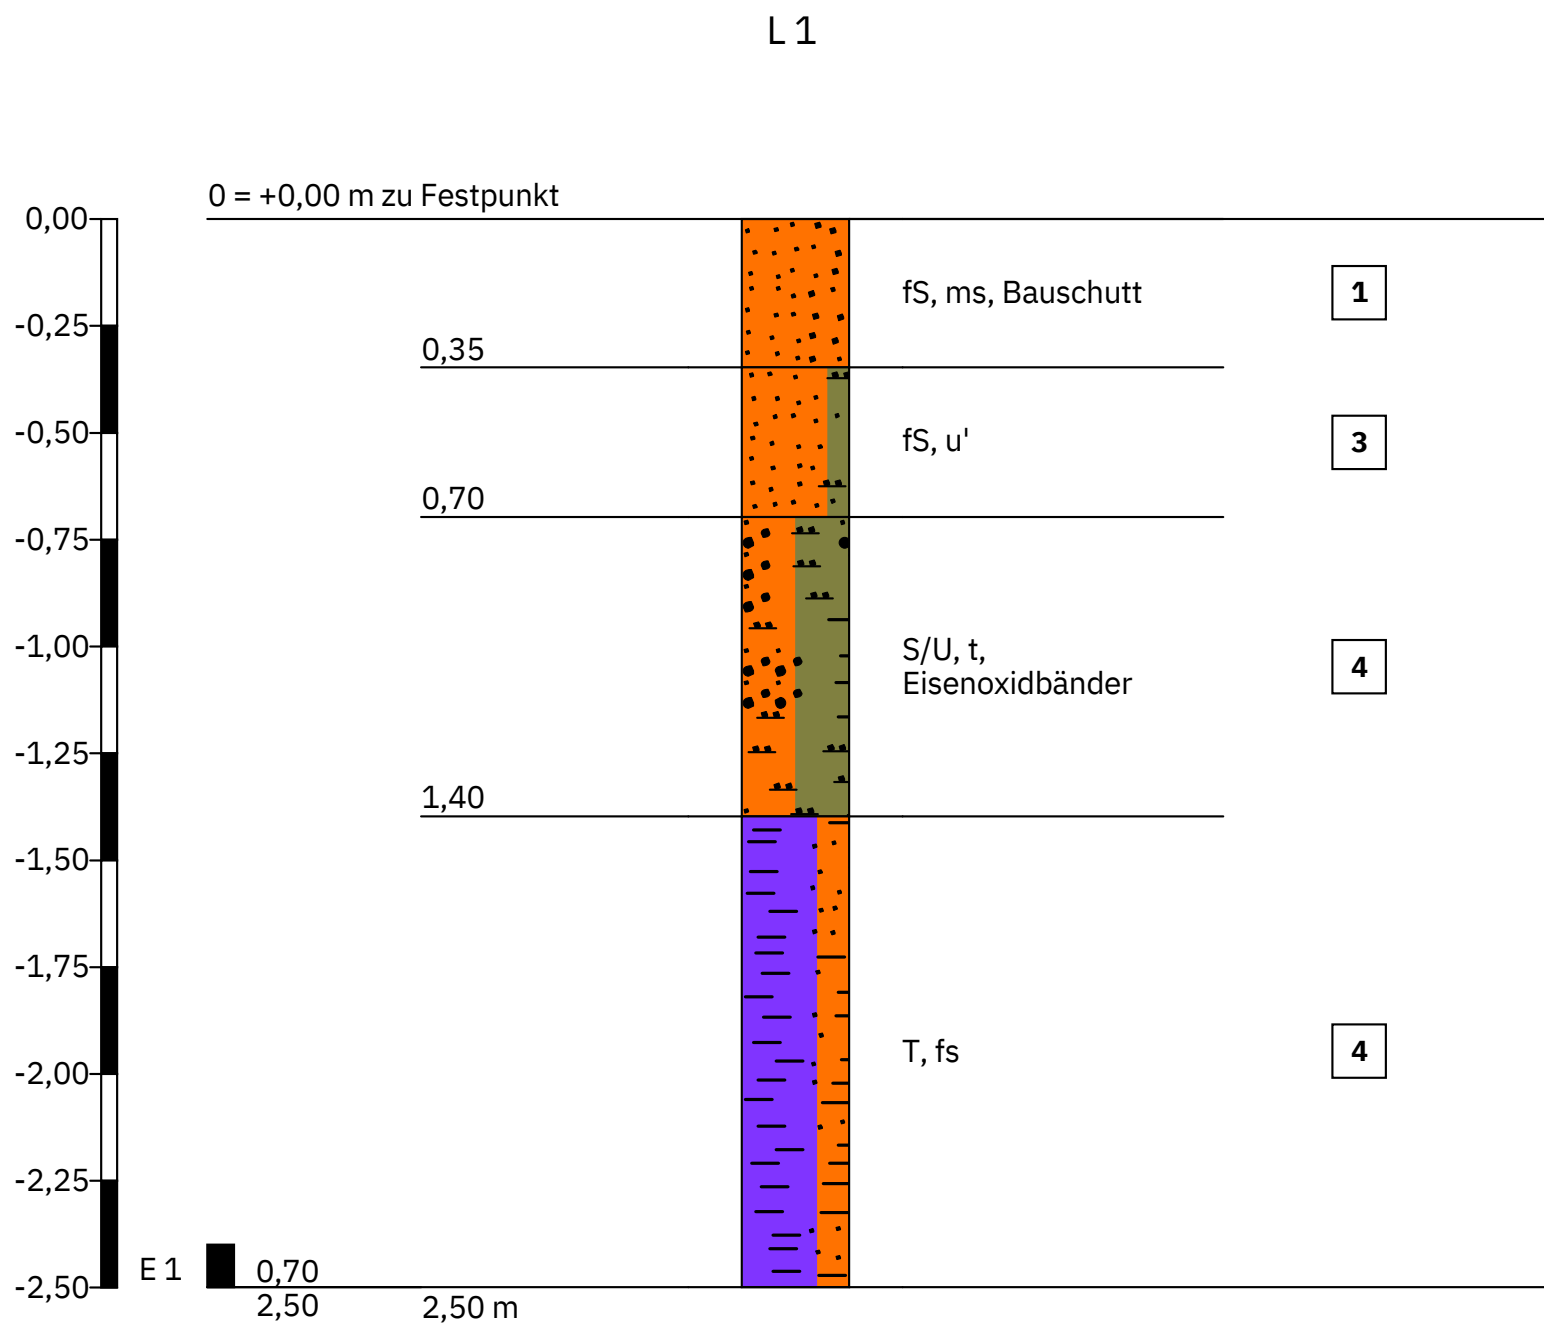


Höhenmaßstab 1:25

 Hofer & Pautz GbR Buchenallee 18 48341 Altenberge	Zeichnerische Darstellung von Bohrprofilen nach DIN 4023	Anlage: 04	
		Projekt: Wiedervernässung im Hündfelder Moor	
		Auftraggeber: BS Zwillbrock	
		Bearb.: Rudolph	Datum: 22.02.2024

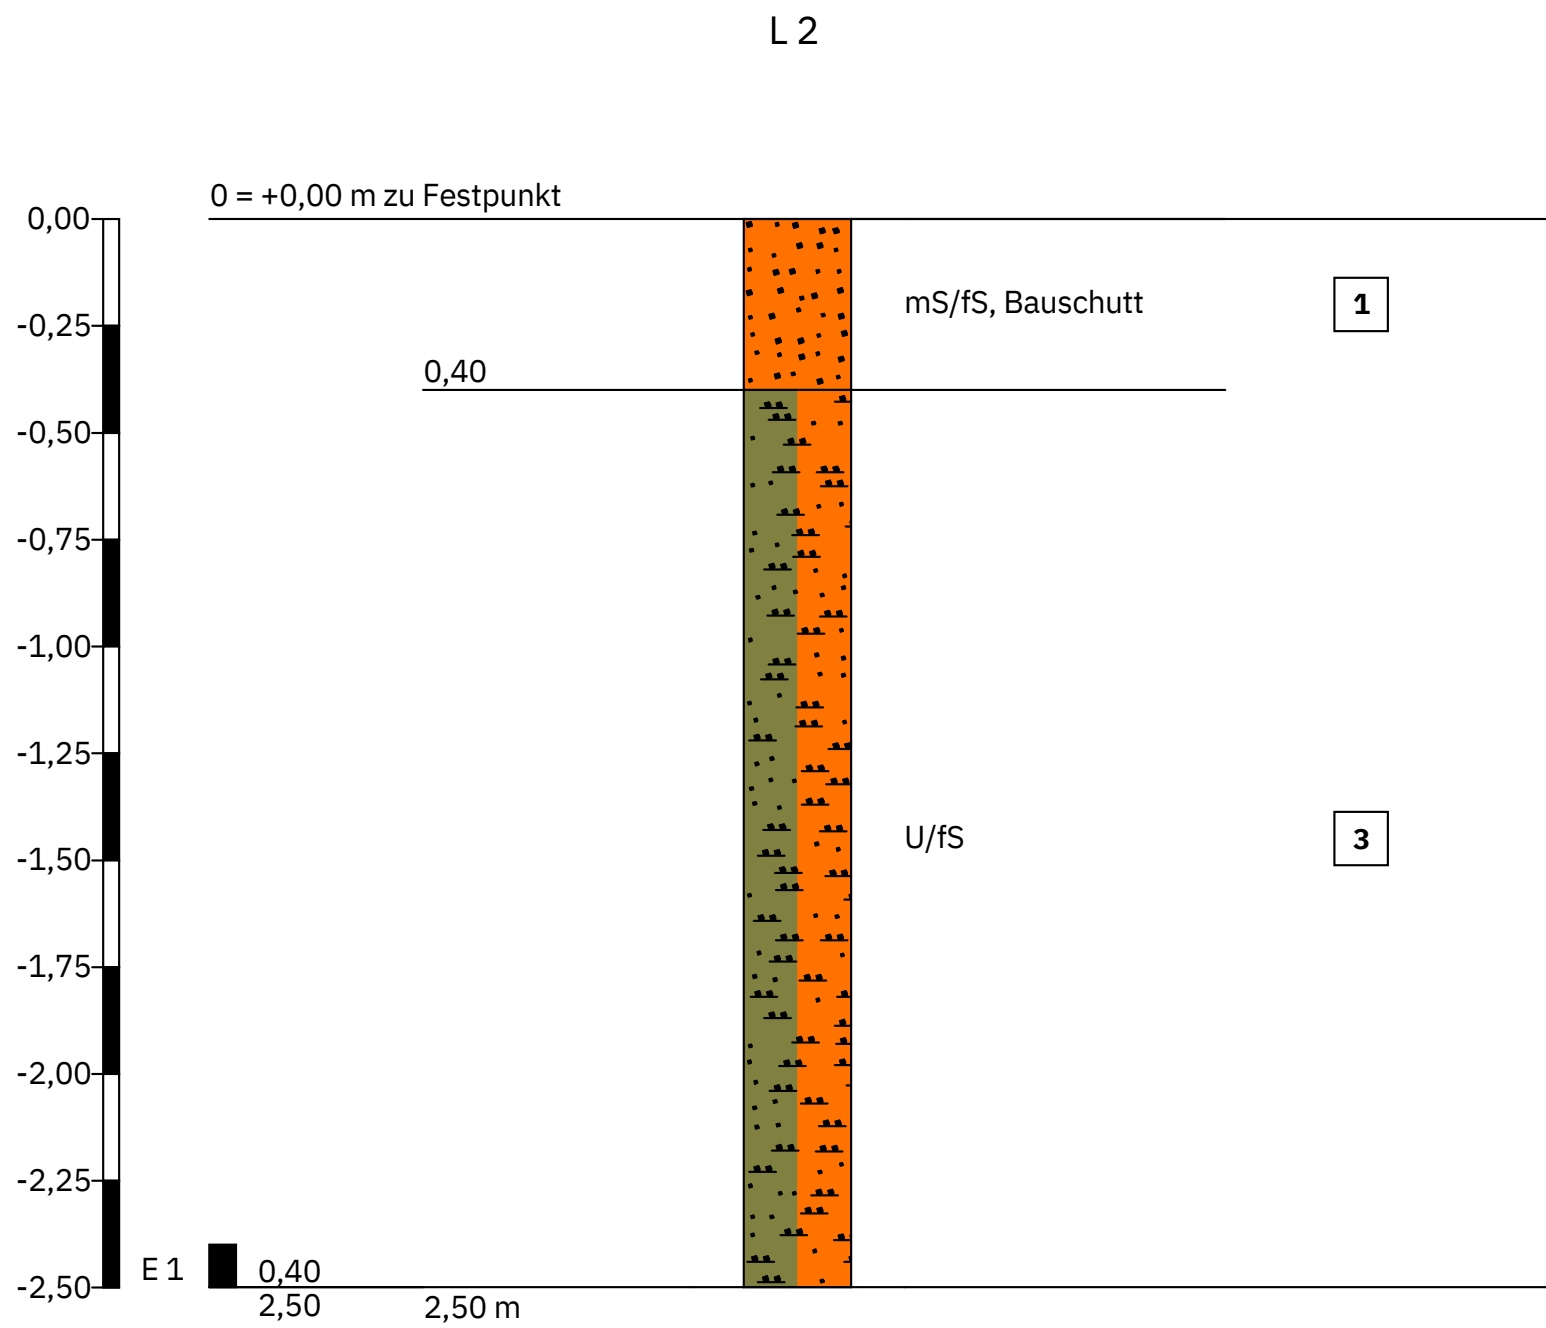


Höhenmaßstab 1:25

 Hofer & Pautz GbR Buchenallee 18 48341 Altenberge	Zeichnerische Darstellung von Bohrprofilen nach DIN 4023	Anlage: 04	
		Projekt: Wiedervernässung im Hündfelder Moor	
		Auftraggeber: BS Zwillbrock	
		Bearb.: Rudolph	Datum: 26.02.2024

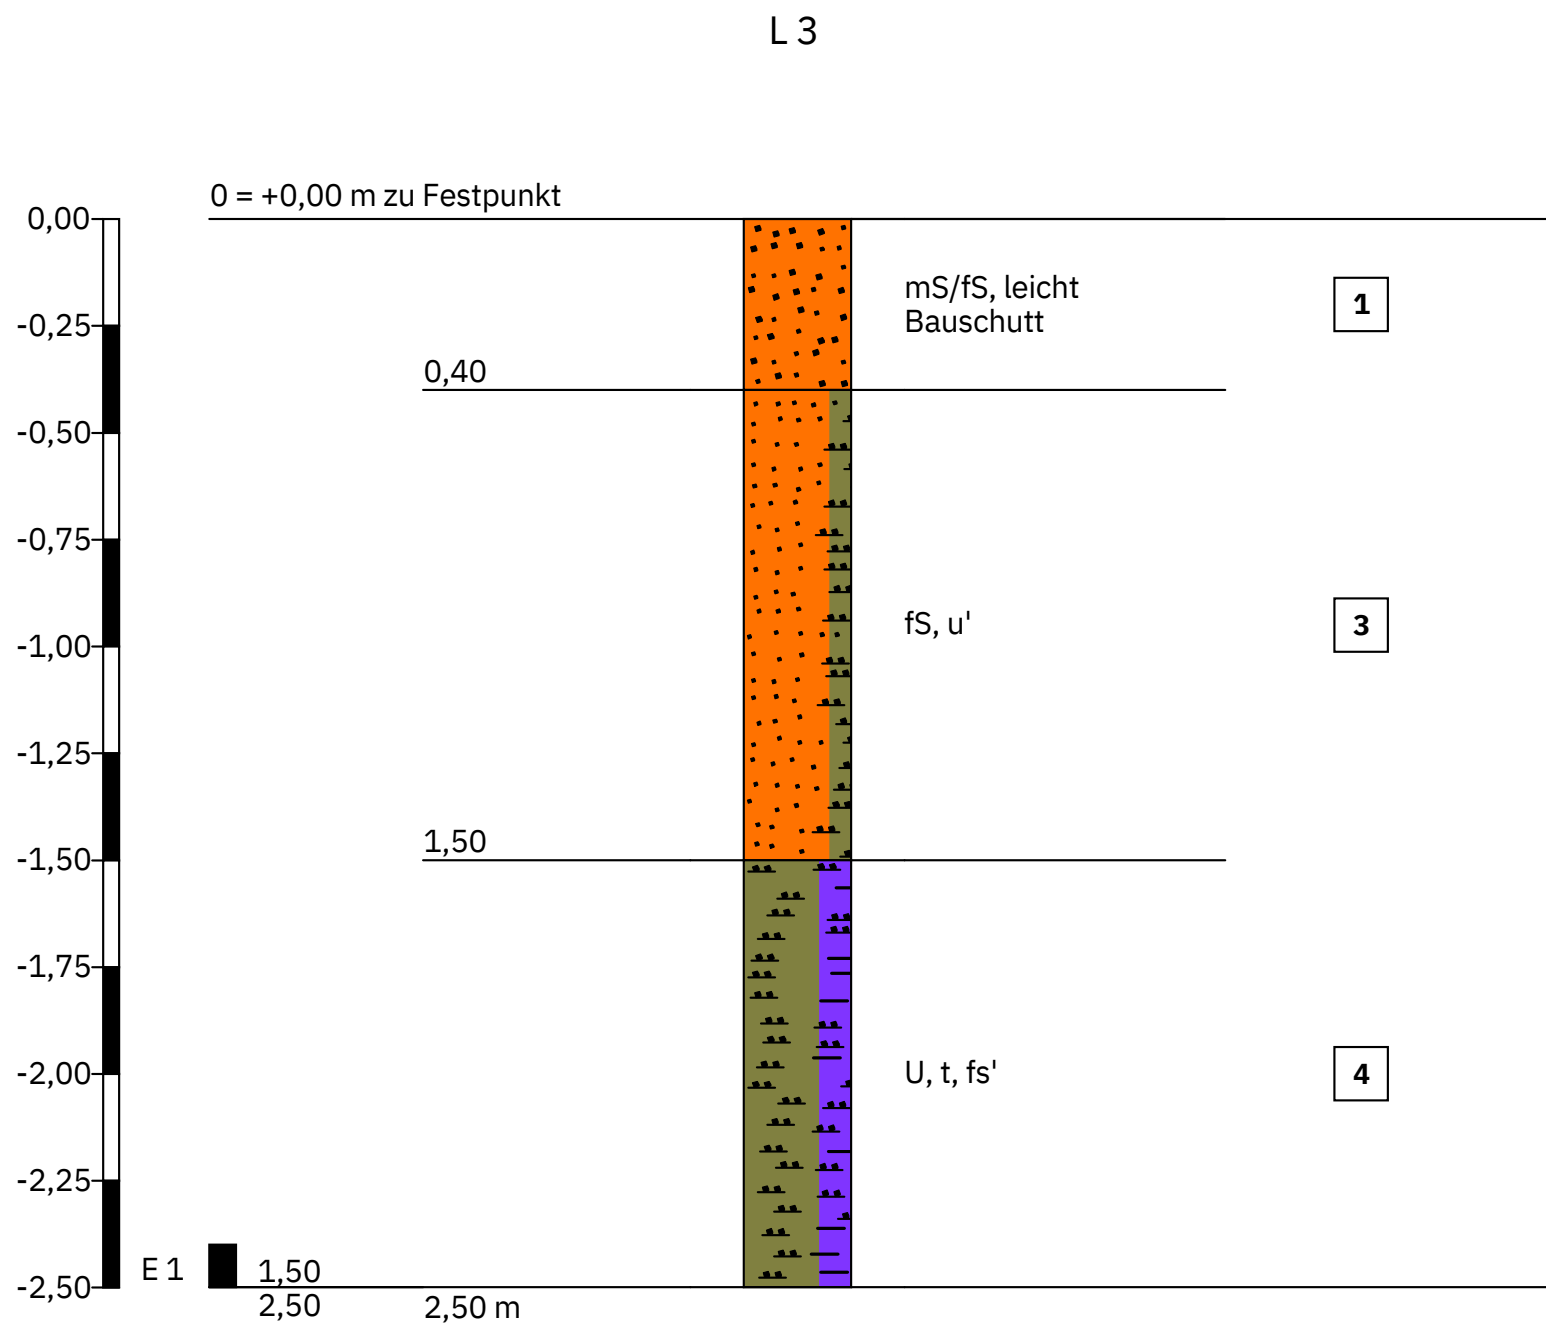


Höhenmaßstab 1:25

L 4

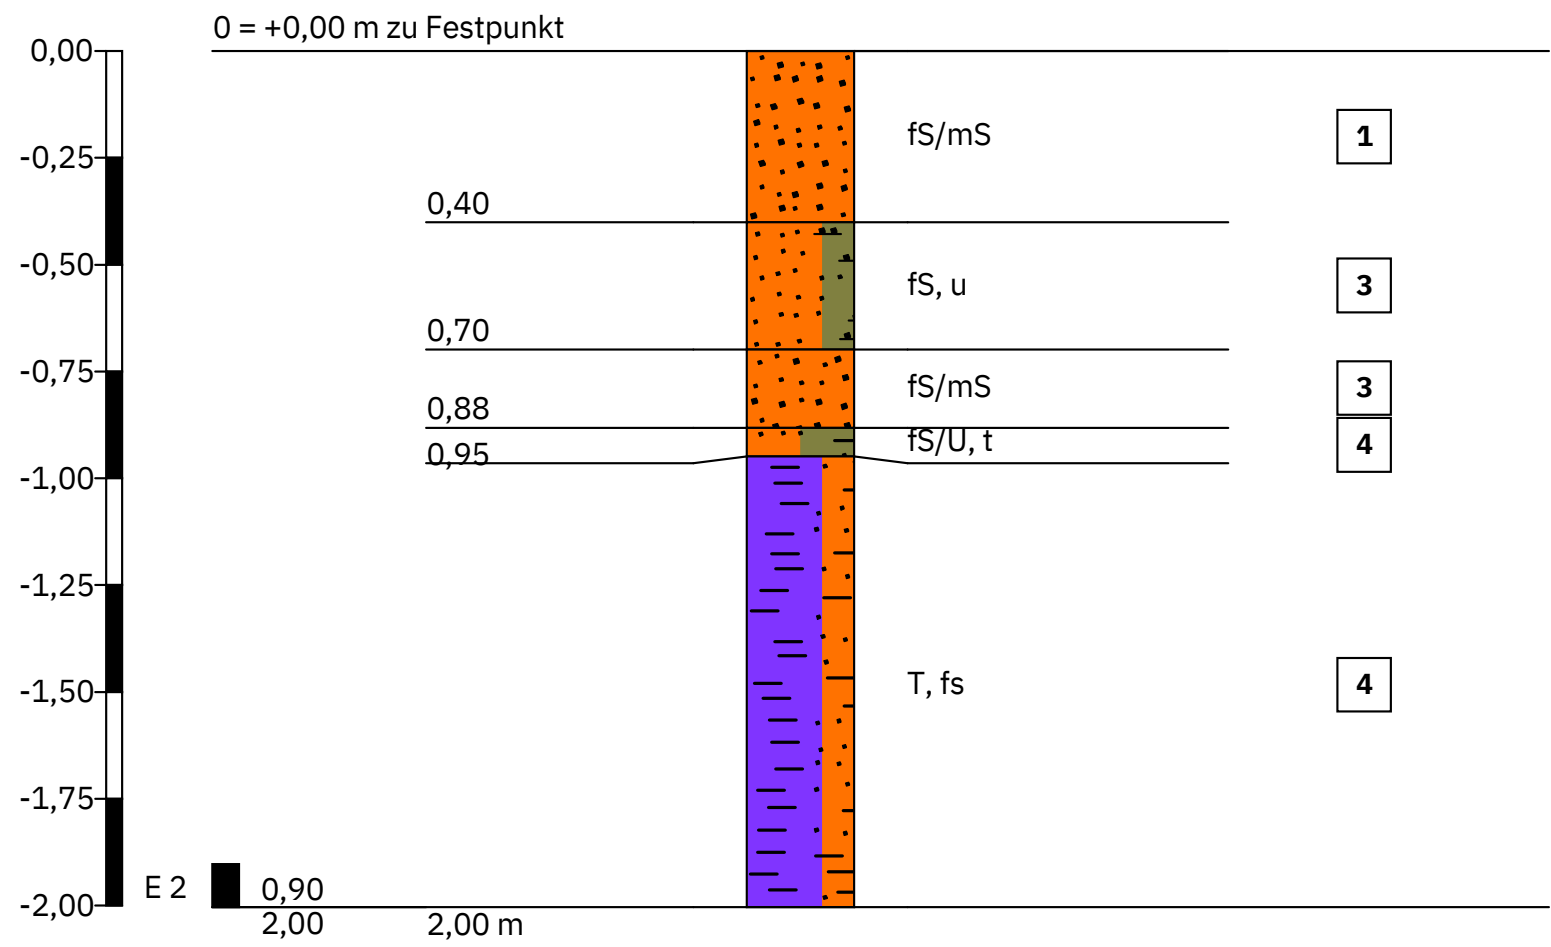

Höhenmaßstab 1:25

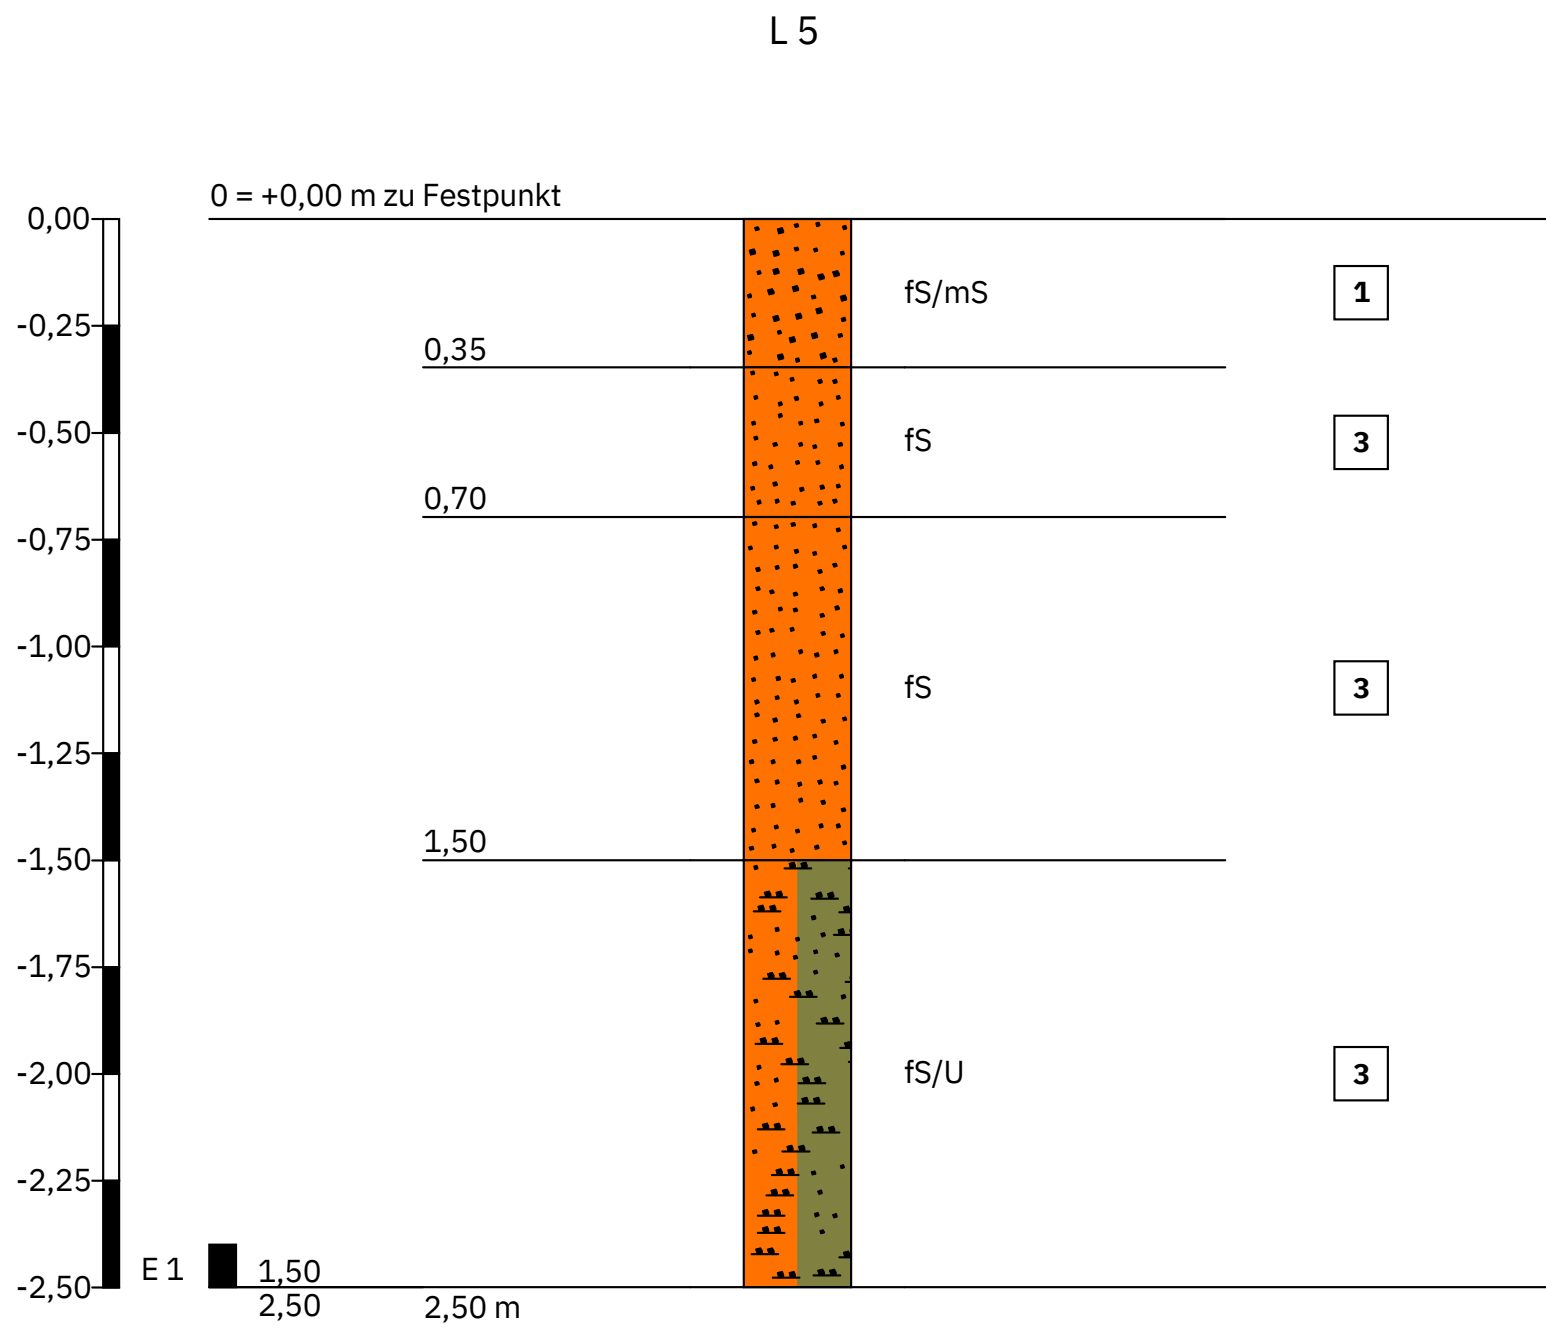

Höhenmaßstab 1:25



Hofer & Pautz GbR
Buchenallee 18
48341 Altenberge

Zeichnerische Darstellung von
Bohrprofilen nach DIN 4023

Anlage: 04


Projekt: Wiedervernässung im
Hündfelder Moor

Auftraggeber: BS Zwillbrock


Bearb.: Rudolph

Datum: 22.02.2024

L 6

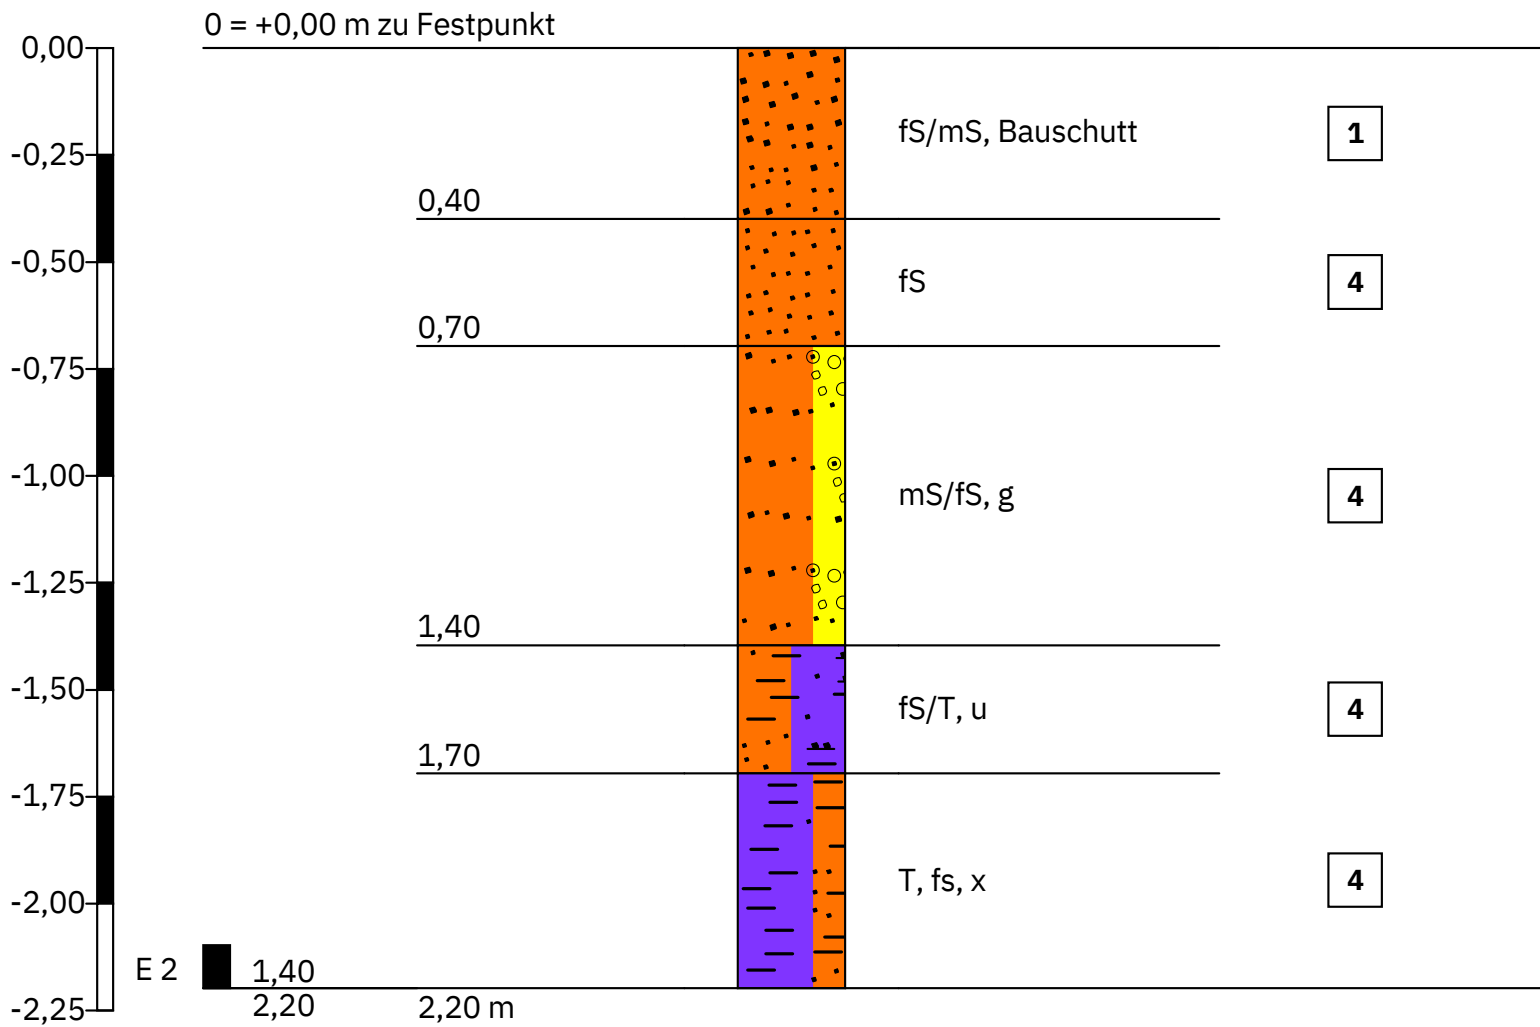

Höhenmaßstab 1:25

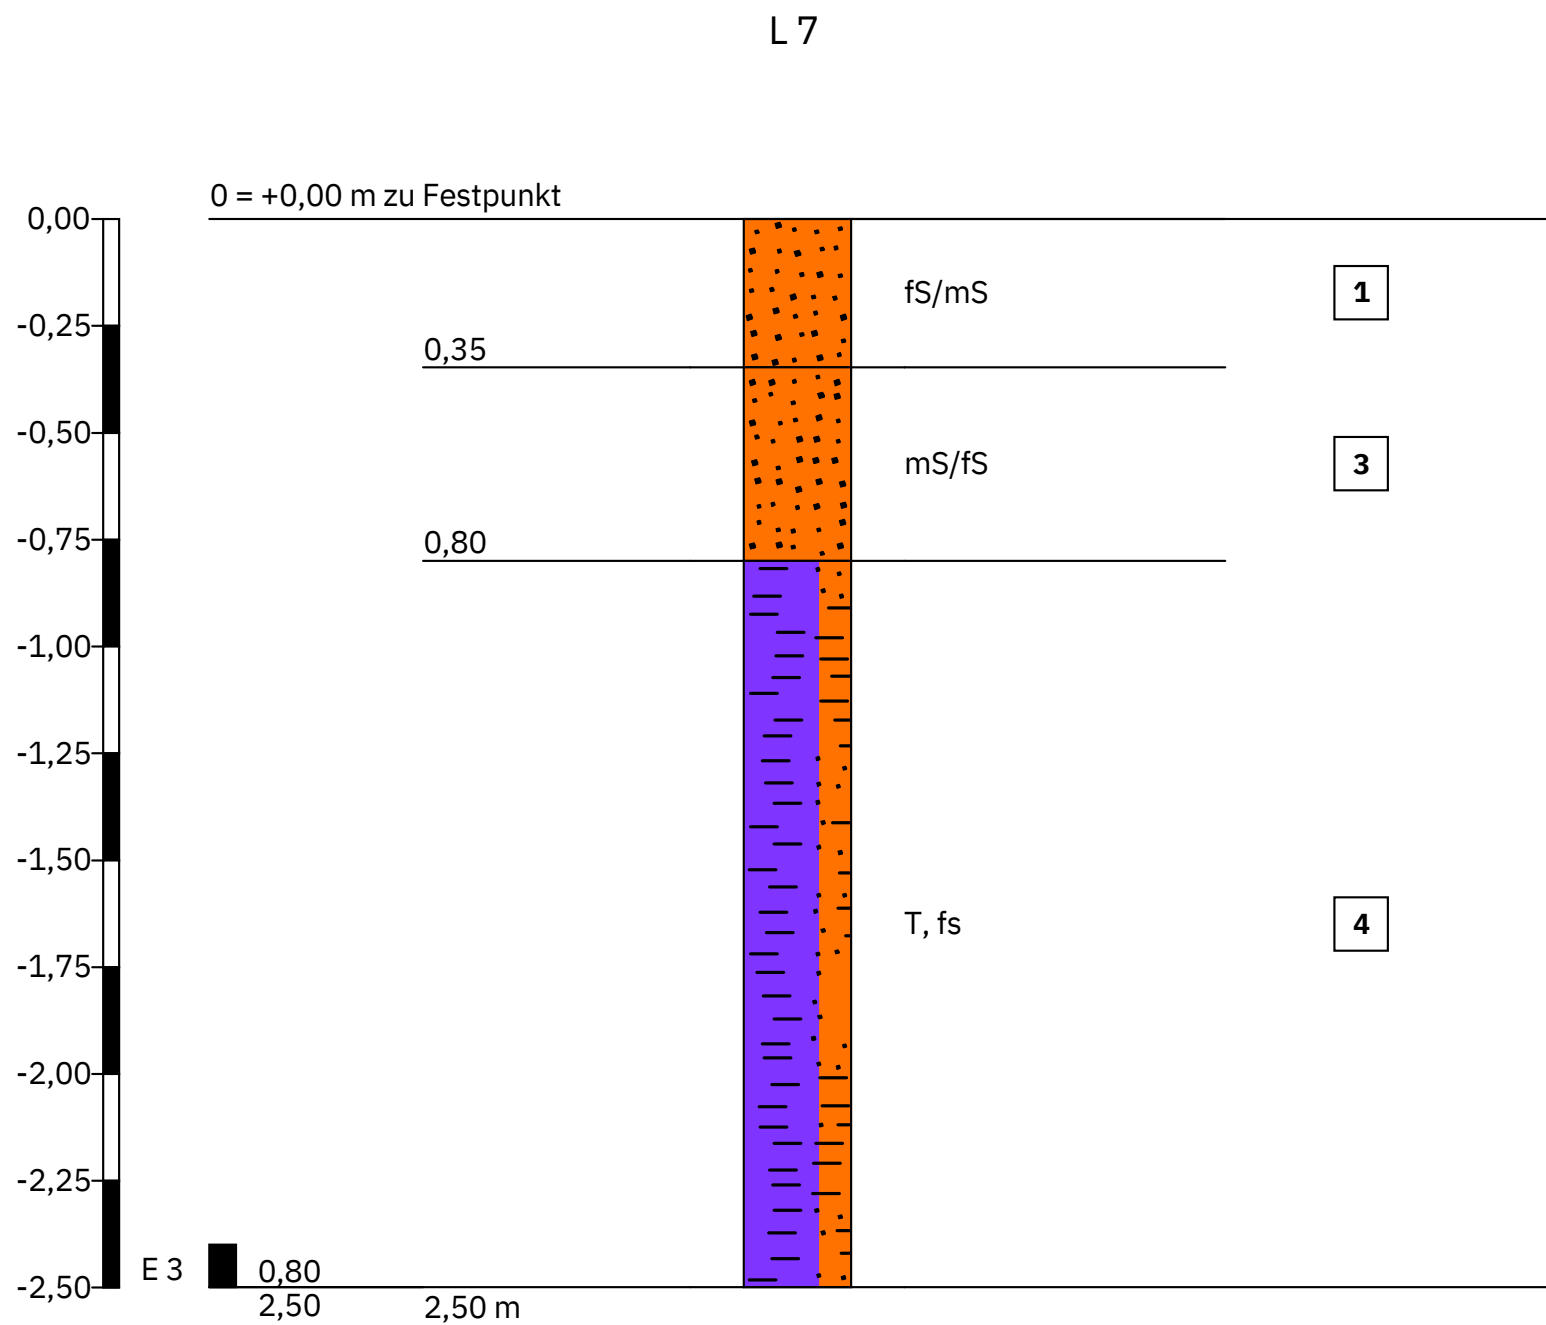

Höhenmaßstab 1:25

