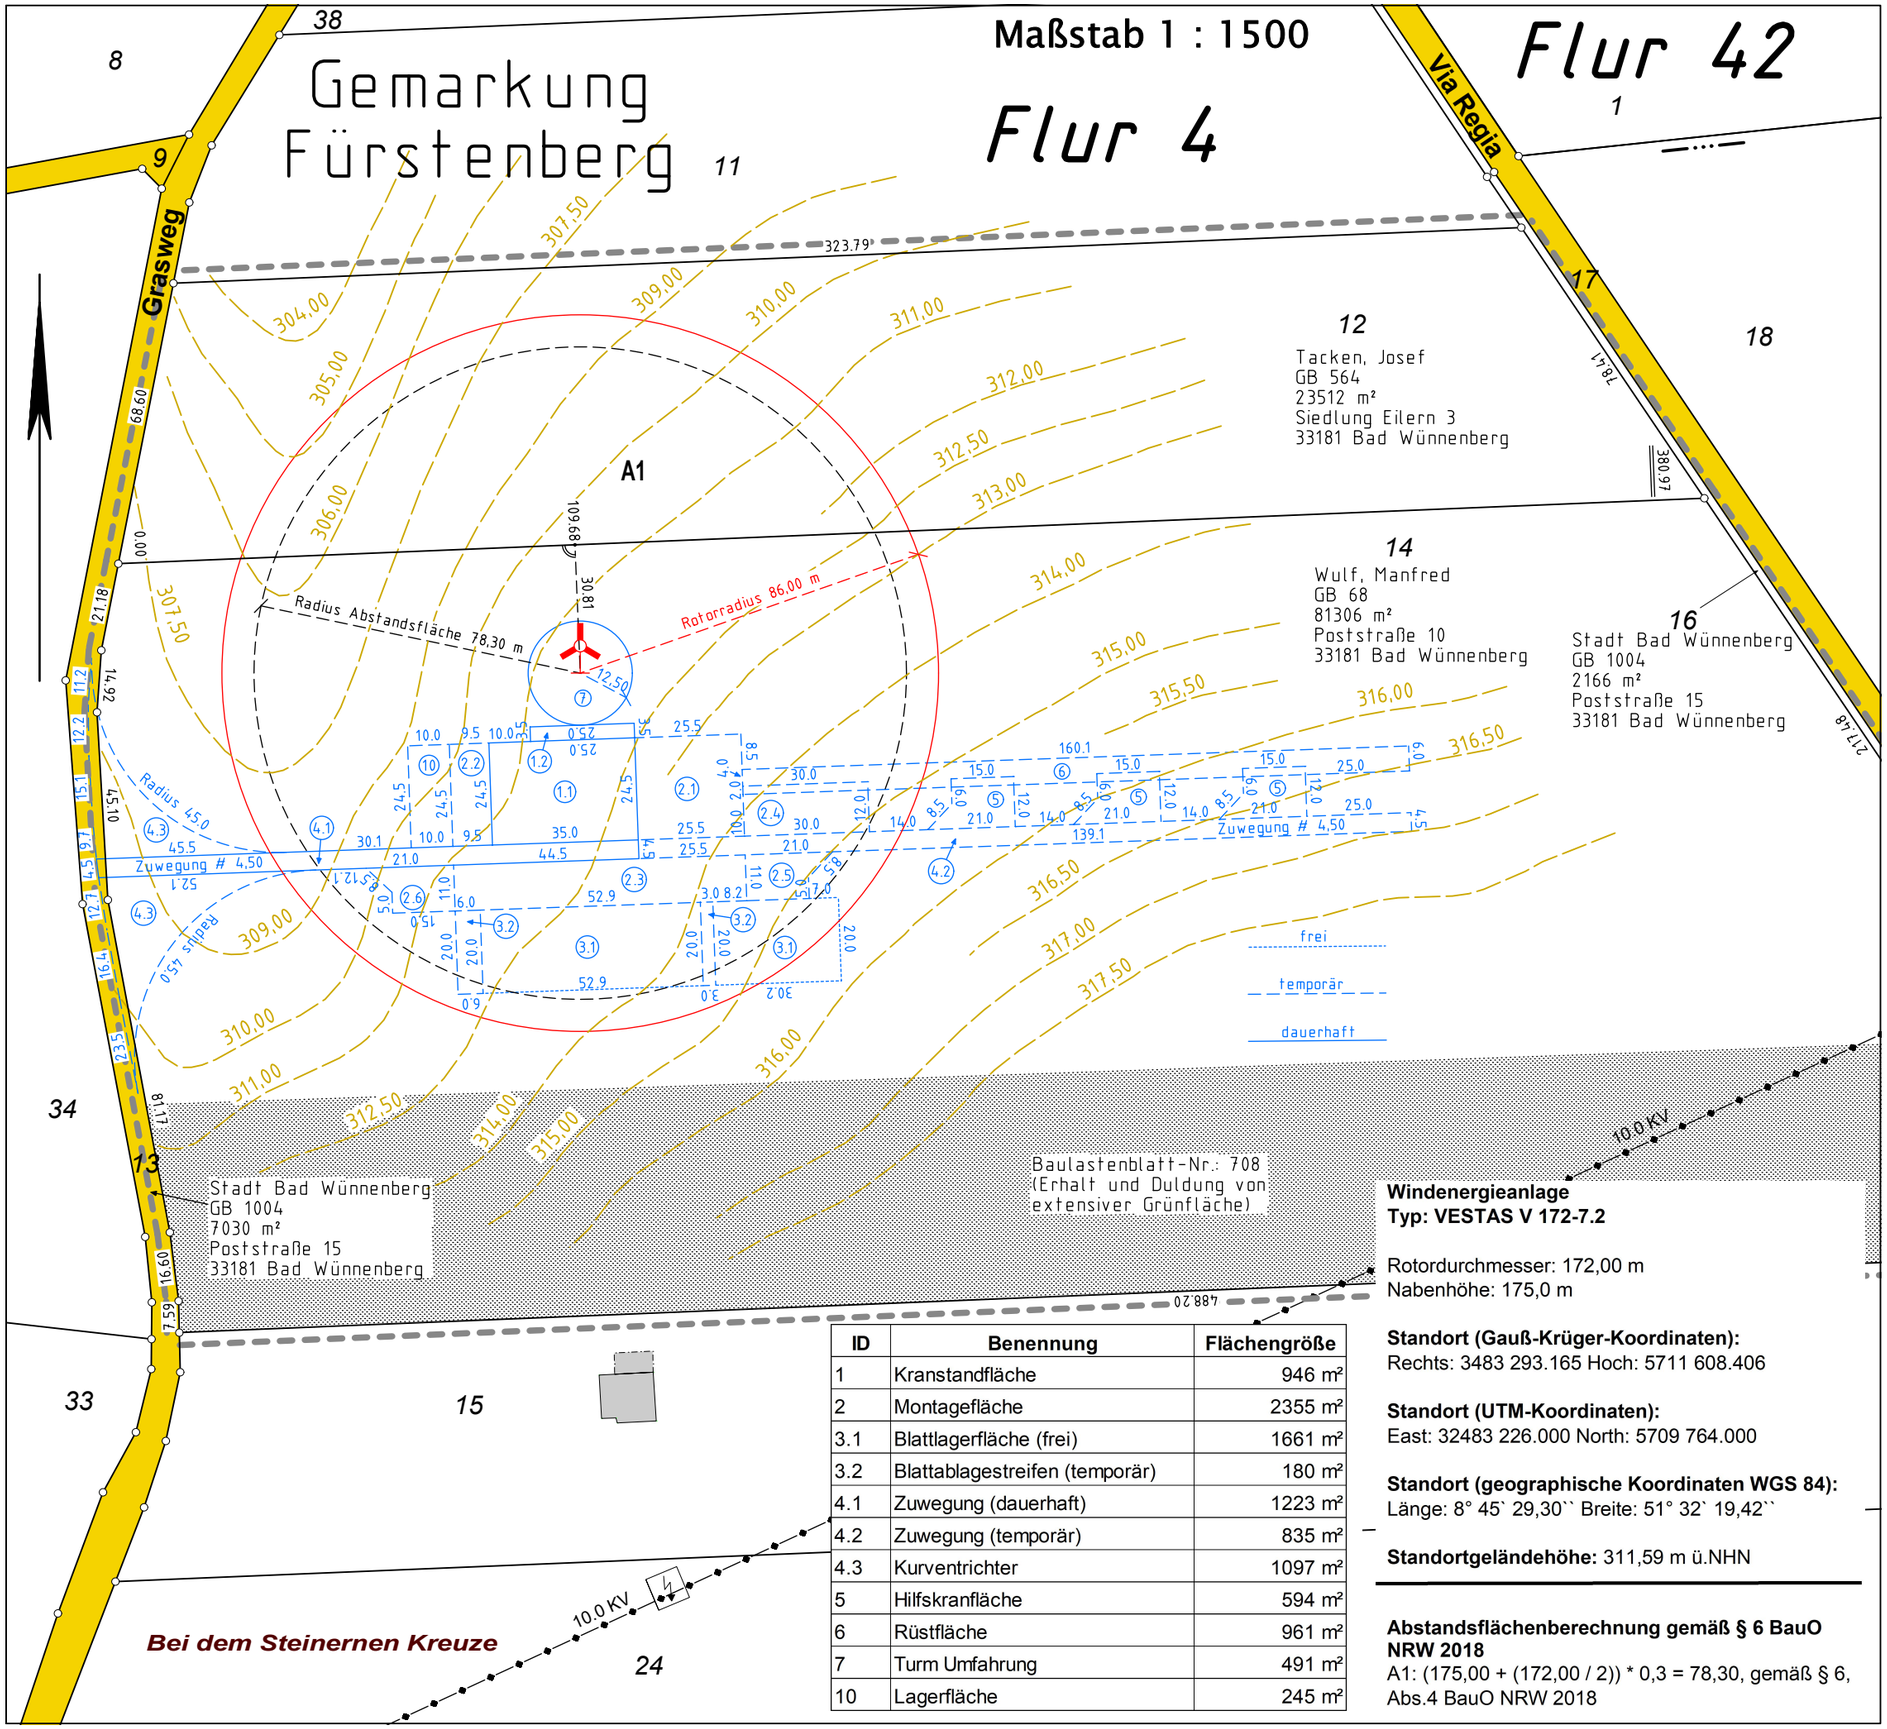

ID	Benennung	Flächengröße
1	Kranstandfläche	946 m²
2	Montagefläche	2355 m²
3.1	Blattlagerfläche (frei)	1661 m²
3.2	Blattablagestreifen (temporär)	180 m²
4.1	Zuwegung (dauerhaft)	1223 m²
4.2	Zuwegung (temporär)	835 m²
4.3	Kurventrichter	1097 m²
5	Hilfskranfläche	594 m²
6	Rüstfläche	961 m²
7	Turm Umfahrung	491 m²
10	Lagerfläche	245 m²

Windenergieanlage
Typ: VESTAS V 172-7.2

Rotordurchmesser: 172,00 m
Nabenhöhe: 175,0 m

Standort (Gauß-Krüger-Koordinaten):
Rechts: 3483 293.165 Hoch: 5711 608.406

Standort (UTM-Koordinaten):
East: 32483 226.000 North: 5709 764.000

Standort (geographische Koordinaten WGS 84):
Länge: 8° 45` 29,30`` Breite: 51° 32` 19,42``

Standortgeländehöhe: 311,59 m ü.NHN

Abstandsflächenberechnung gemäß § 6 BauO NRW 2018
A1: (175,00 + (172,00 / 2)) * 0,3 = 78,30, gemäß § 6, Abs.4 BauO NRW 2018

Gabriele Meyer
Dipl. Ing. (TU)

Öffentlich bestellte Vermessungsingenieurin

Brandenburger Straße 12
33803 Steinhagen
Telefon 0 52 04/800 420

meyer@meyer-vermessung.de
www.meyer-vermessung.de

Amtlicher Lageplan zum Bauantrag

Bauvorhaben:
Errichtung und Betrieb einer Windenergieanlage des Typs VESTAS V 172-7.2, 175 m Nabenhöhe (WEA 4)

Bauort:
Kreis: Paderborn
Gemeinde: Bad Wünnenberg
Gemarkung: Fürstenberg
Flur: 4
Flurstücke: 12, 14
Lagebezeichnung: Grasweg

Bauwillige/r:

energieplan Ost West

Energieplan Ost West GmbH & Co. KG
Graf-Zeppelin-Straße 69
33181 Bad Wünnenberg

Der Lageplan wurde aufgrund amtlicher Unterlagen erstellt. Die Richtigkeit des geltenden Planungsrechtes wird gewährleistet.

Es wird keine Gewähr dafür übernommen, dass gegebenenfalls Flächen auf dem Baugrundstück mit grundbuchlich gesicherten Dienstbarkeiten zu Gunsten der Träger von Hochspannungsleitungen und unterirdischen Leitungen für die Versorgung mit Elektrizität, Gas, Wärme und Wasser belegt sind.

Dem Projekteintrag liegen die Bauzeichnungen der Energieplan Ost West GmbH & Co. KG, Bad Wünnenberg, zugrunde.

Die Darstellung entspricht den geltenden Zeichenvorschriften für Katasterkarten und Vermessungsrisse, der Bauprüfverordnung – BauPrüfVO – v. 23.01.2006 sowie der Planzeichenverordnung - PlanzV- v. 18.12.1990.

Steinhagen, den 14.08.2024

riele MeyerDonnerstag, 15. August 2024 09:56 Uhr MESZBNotK rqSigt CA 2

GB-Nr.: 24212 Dipl. Ing. Gabriele Meyer