
Darstellung des Auslaufbauwerks Rheinwassertransportleitung nur nachrichtlich.
Darstellung des Zielwasserspiegels unter Berücksichtigung prognostizierter Setzungen.

Längsschnitt rechter Strang

R = Rohrleitungsstrecke
G = Gerinnestrecke

R 1 | G 1 | R 2 | G 2 | R 3 | G 3 | R 4 | G 4 | R 5 | G 5 | R 6 | G 6 | R 7 | G 7 | R 8 | G 8 | R 9

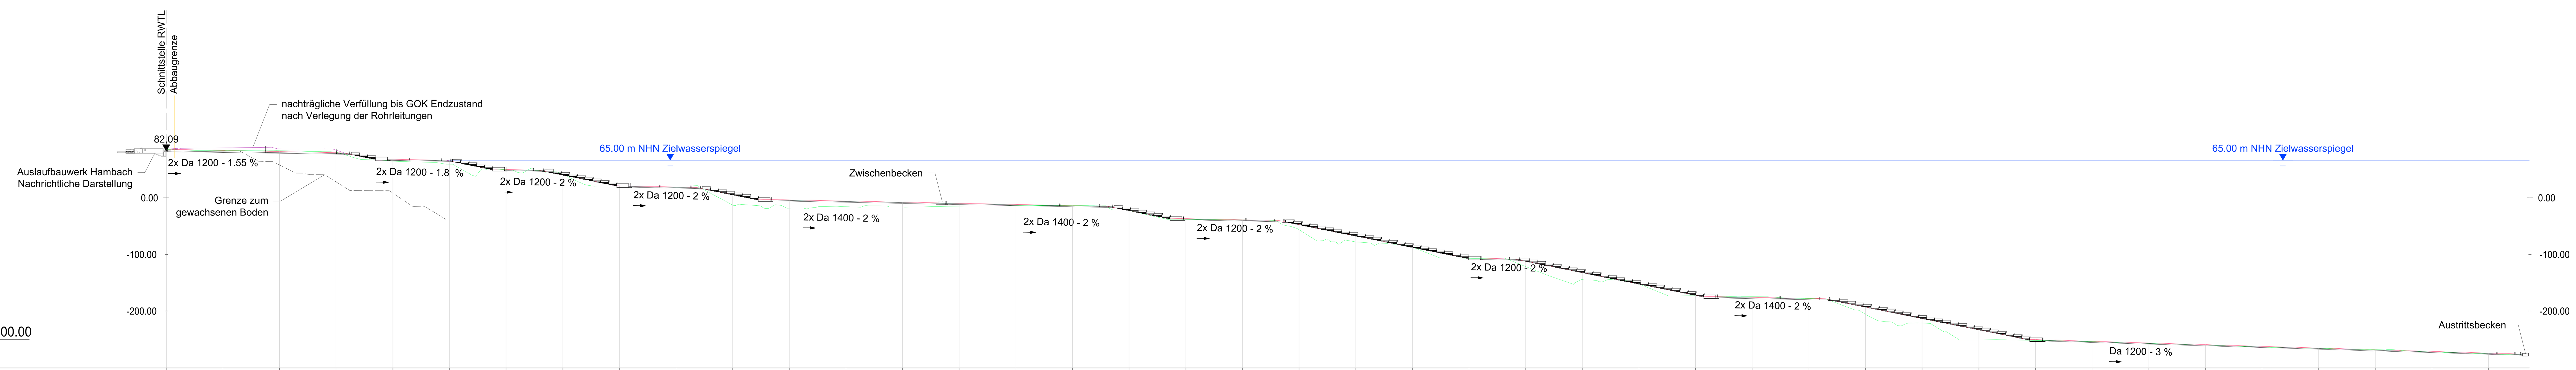


Stationierung	DGM Tagebaustand Ende 2027	Oberkante Einleittrasse	UK Rohr / Beckensohle
0+000.00	85.24	85.50	81.39
0+100.00	83.05	83.51	79.84
0+200.00	82.97	81.51	78.29
0+300.00	80.12	79.52 / 79.27	76.74
0+400.00	64.38	68.54 / 67.88	65.79
0+500.00	59.00	66.05 / 65.02	63.95
0+600.00	49.42	50.36 / 49.82	47.83
0+700.00	41.28	48.67 / 40.26	41.34
0+800.00	20.78	21.09 / 21.01	18.19
0+900.00	20.71	19.01 / 18.29	17.01
1+000.00	-13.00	5.43 / -2.63	8.17
1+100.00	-18.49	-3.81	-6.15
1+200.00	-15.84	-5.79	-8.10
1+300.00	-16.52	-7.77	-10.06
1+400.00	-14.91	-9.75	-12.01
1+500.00	-13.95	-11.72	-13.97
1+600.00	-13.86	-13.70	-15.92
1+700.00	-22.49	-14.92 / -22.60	-19.67
1+800.00	-38.76	-36.23 / -36.87	-39.06
1+900.00	-39.01	-38.87	-41.06
2+000.00	-56.43	-40.15 / -47.29	-44.90
2+100.00	-77.95	-67.29	-64.50
2+200.00	-87.34	-87.29	-84.10
2+300.00	-106.91	-106.26 / -106.36	-109.45
2+400.00	-121.42	-107.96 / -111.96	-110.91
2+500.00	-144.33	-131.96	-129.51
2+600.00	-152.15	-151.96	-149.11
2+700.00	-172.92	-171.96 / -173.96	-169.45
2+800.00	-174.53	-175.63	-178.01
2+900.00	-177.72	-177.49 / -178.04 / -179.96	-179.94
3+000.00	-205.56	-192.79	-191.41
3+100.00	-221.15	-212.79	-211.01
3+200.00	-250.59	-232.79	-230.61
3+300.00	-251.81	-249.67 / -250.14	-253.16
3+310.71			-253.16
3+312.01			-252.66
3+400.00	-253.68	-253.12	-255.28
3+500.00	-257.00	-256.10	-258.26
3+600.00	-259.92	-259.08	-261.24
3+700.00	-263.53	-262.06	-264.22
3+800.00	-265.44	-265.05	-267.21
3+900.00	-267.97	-268.03	-270.19
4+000.00	-271.83	-271.01	-273.17
4+100.00	-275.42	-273.99	-276.15
4+173.00	-277.72	-275.76	

Längsschnitt linker Strang

R = Rohrleitungsstrecke
G = Gerinnestrecke

R 1 | G 1 | R 2 | G 2 | R 3 | G 3 | R 4 | G 4 | R 5 | G 5 | R 6 | G 6 | R 7 | G 7 | R 8 | G 8 | R 9

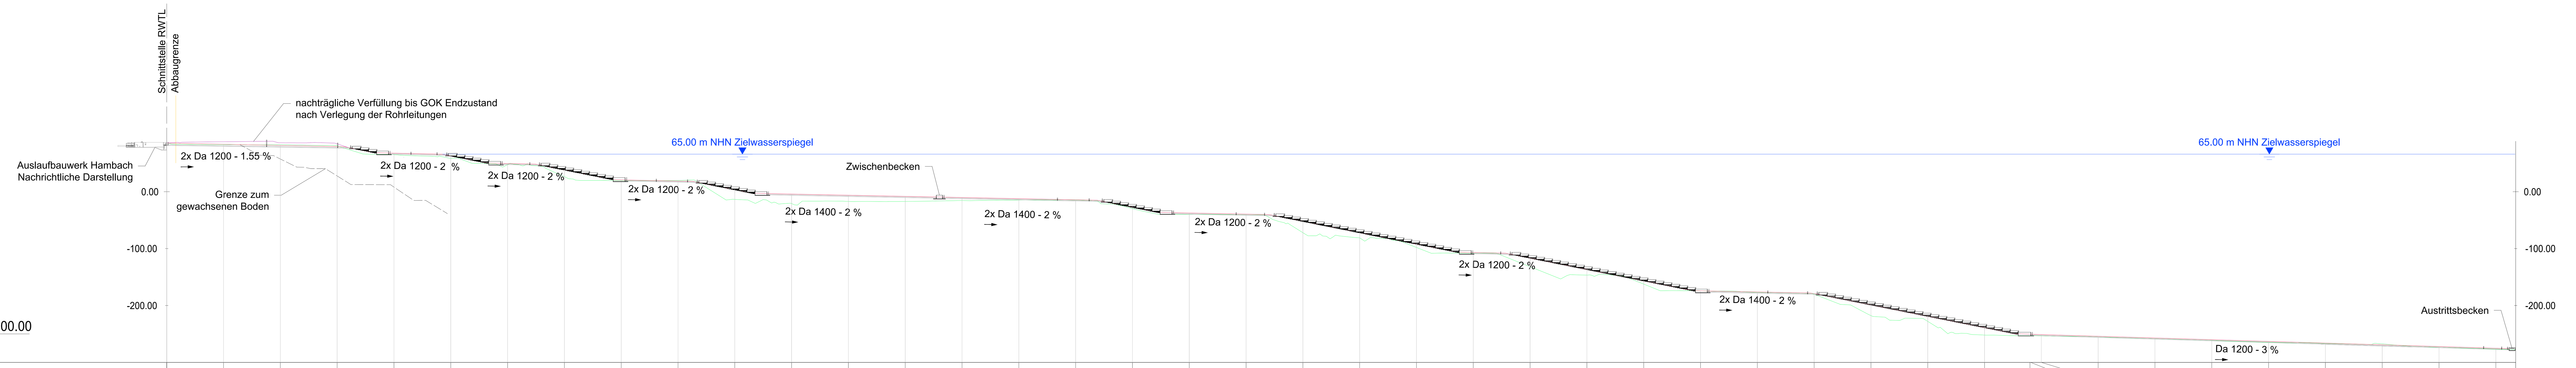

Stationierung	DGM Tagebaustand Ende 2027	Oberkante Einleittrasse	UK Rohr / Beckensohle
0+000.00	85.37	85.50	81.39
0+100.00	82.86	83.51	79.84
0+200.00	82.56	81.51	78.29
0+300.00	80.75	79.52 / 79.27	76.74
0+400.00	65.12	68.54 / 67.83	65.77
0+500.00	59.00	66.05 / 63.11	63.34
0+600.00	47.62	50.36 / 49.63	47.64
0+700.00	26.55	48.67 / 38.35	41.34
0+800.00	19.72	21.09 / 20.82	18.19
0+900.00	19.81	18.82 / 18.29	16.82
1+000.00	-13.45	3.52 / -2.63	5.37
1+100.00	-20.86	-4.03	-6.35
1+200.00	-17.03	-6.05	-8.36
1+300.00	-17.05	-8.08	-10.36
1+400.00	-15.50	-10.10	-12.36
1+500.00	-14.66	-12.13	-14.36
1+600.00	-14.73	-14.15 / -14.92	-16.36
1+700.00	-29.65	-27.32	-25.27
1+800.00	-39.87	-36.23 / -37.34	-39.54
1+900.00	-40.32	-39.34	-41.55
2+000.00	-71.99	-40.15 / -52.00	-50.50
2+100.00	-81.09	-72.00	-70.10
2+200.00	-97.99	-92.00	-89.70
2+300.00	-108.12	-106.26 / -106.84	-109.03
2+400.00	-131.87	-107.97 / -116.68	-115.51
2+500.00	-146.58	-136.68	-135.11
2+600.00	-162.40	-156.68	-154.71
2+700.00	-174.33	-173.96 / -174.23	-177.26
2+800.00	-176.81	-176.21	-178.53
2+900.00	-180.28	-178.04 / -179.19 / -179.96	-180.53
3+000.00	-217.78	-198.93	-197.01
3+100.00	-227.97	-218.93	-216.61
3+200.00	-252.02	-238.93	-236.21
3+279.98	-253.14	-249.67 / -250.46	[illegible]
3+281.28	-253.09	-250.50	-253.22
3+300.00	-253.41	-251.06	
3+400.00	-254.98	-254.06	-256.22
3+500.00	-258.10	-257.06	-259.22
3+600.00	-261.22	-260.06	-262.22
3+700.00	-264.66	-263.06	-265.22
3+800.00	-266.62	-266.06	-268.22
3+900.00	-267.45	-269.07	-271.22
4+000.00	-273.20	-272.07	-274.22
4+100.00	-276.65	-275.07	-277.22
4+135.00	-277.66	-275.76	

Maßstab - 1:5.000
0 50 100 150 200 250 500m

Name	Datum	Art der Änderung

Auftraggeber: RWE — RWE Power, Wasserwirtschaftliche Planung

Planverfasser: TRACTEBEL ENGIE — Tractebel GmbH, Geschäftsbereich München, Grünwalder Straße 53, 81379 München, Tel. 089 381907-70 Fax 089 381907-99

Projekt: Tagebausee Hambach
Antrag auf Planfeststellung nach § 68 Abs. 1 WHG

Höhenbezugssystem: DHHN92
Lagebezugssystem: DHDN Gauß-Krüger

	Name	Datum	Unterschrift
Bearbeiter	Göster		
Zeichner	Kerscher		
Projektleiter	Achatz	05.08.2026	
Maßstab: 1 : 5000	Phase:		

Planinhalt:
Einleitbauwerk
Gesamtlängsschnitte
Station 0+000 bis 4+135 / 4+173

Zeichn.-Nr.: B-EBH-3.01

L:\1770_MBS_Tagebausee_Hambach\CAD\4_Genehmigung\DWG\LS_Einleitbauwerk.dwg