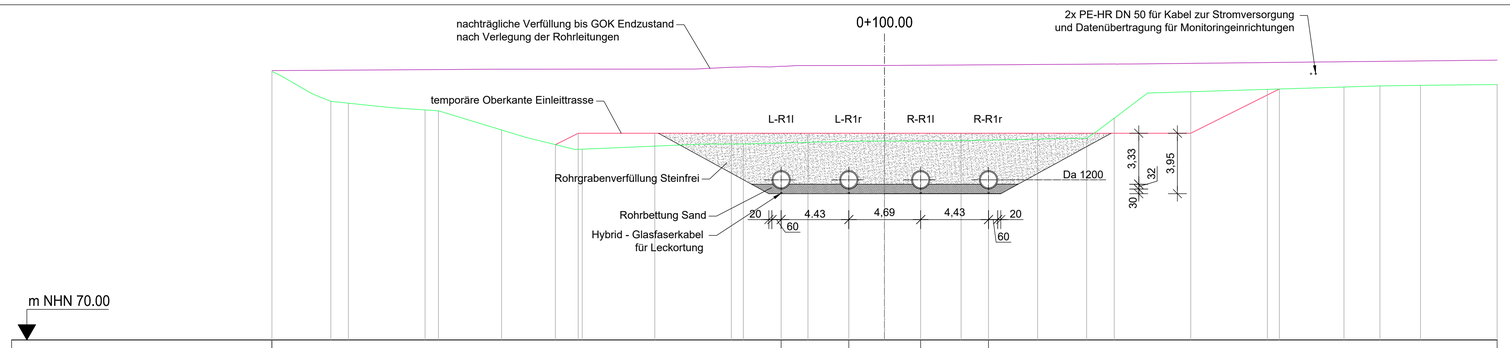

0+100.00
nachträgliche Verfüllung bis GOK Endzustand
nach Verlegung der Rohrleitungen
2x PE-HR DN 50 für Kabel zur Stromversorgung
und Datenübertragung für Monitoringeinrichtungen
temporäre Oberkante Einleittrasse
L-R1l
L-R1r
R-R1l
R-R1r
Rohrgrabenverfüllung Steinfrei
Da 1200
Rohrbettung Sand
Hybrid - Glasfaserkabel
für Leckortung
3,33
32
3,95
30
20
4,43
4,69
4,43
20
60
60

m NHN 70.00

| | | |