
Tagebausee Hambach


Antrag auf Planfeststellung nach §68 Abs. 1 WHG

Anlage A-PPL-2


Gestaltungsquerschnitte Uferabschnittstypen

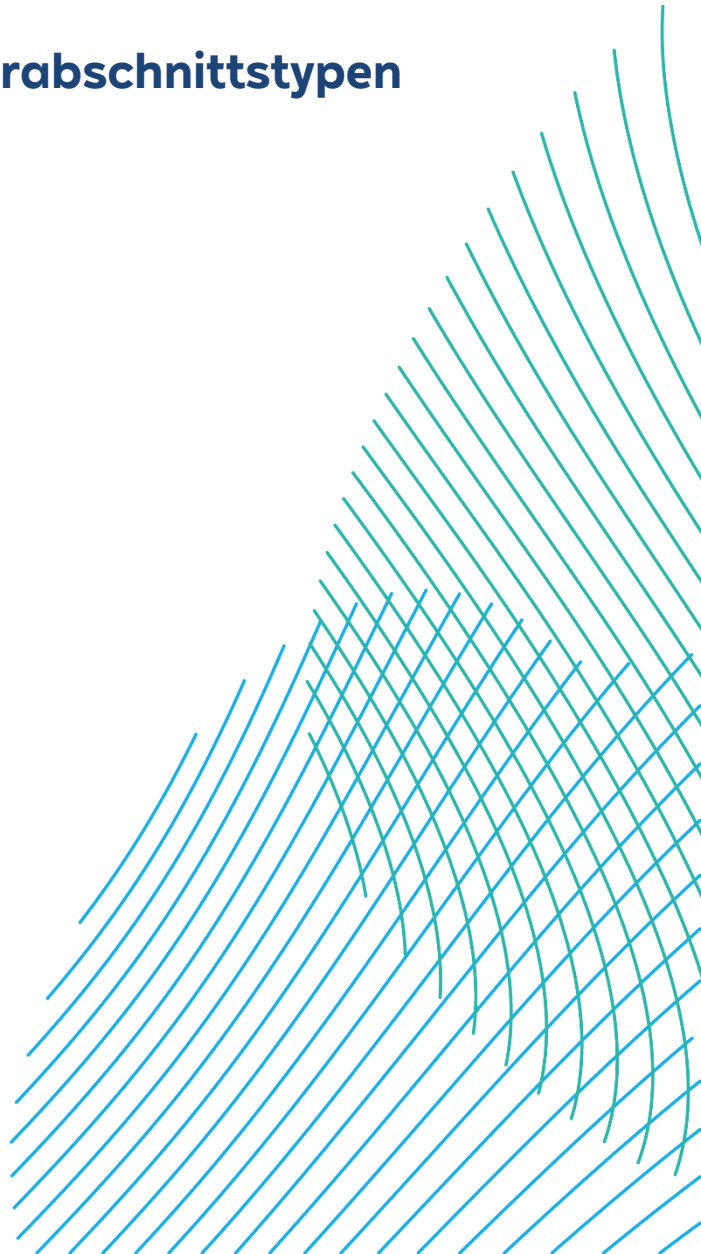


Beispielhafte Abbildung Uferabschnittstyp „Wald und Waldsaum“

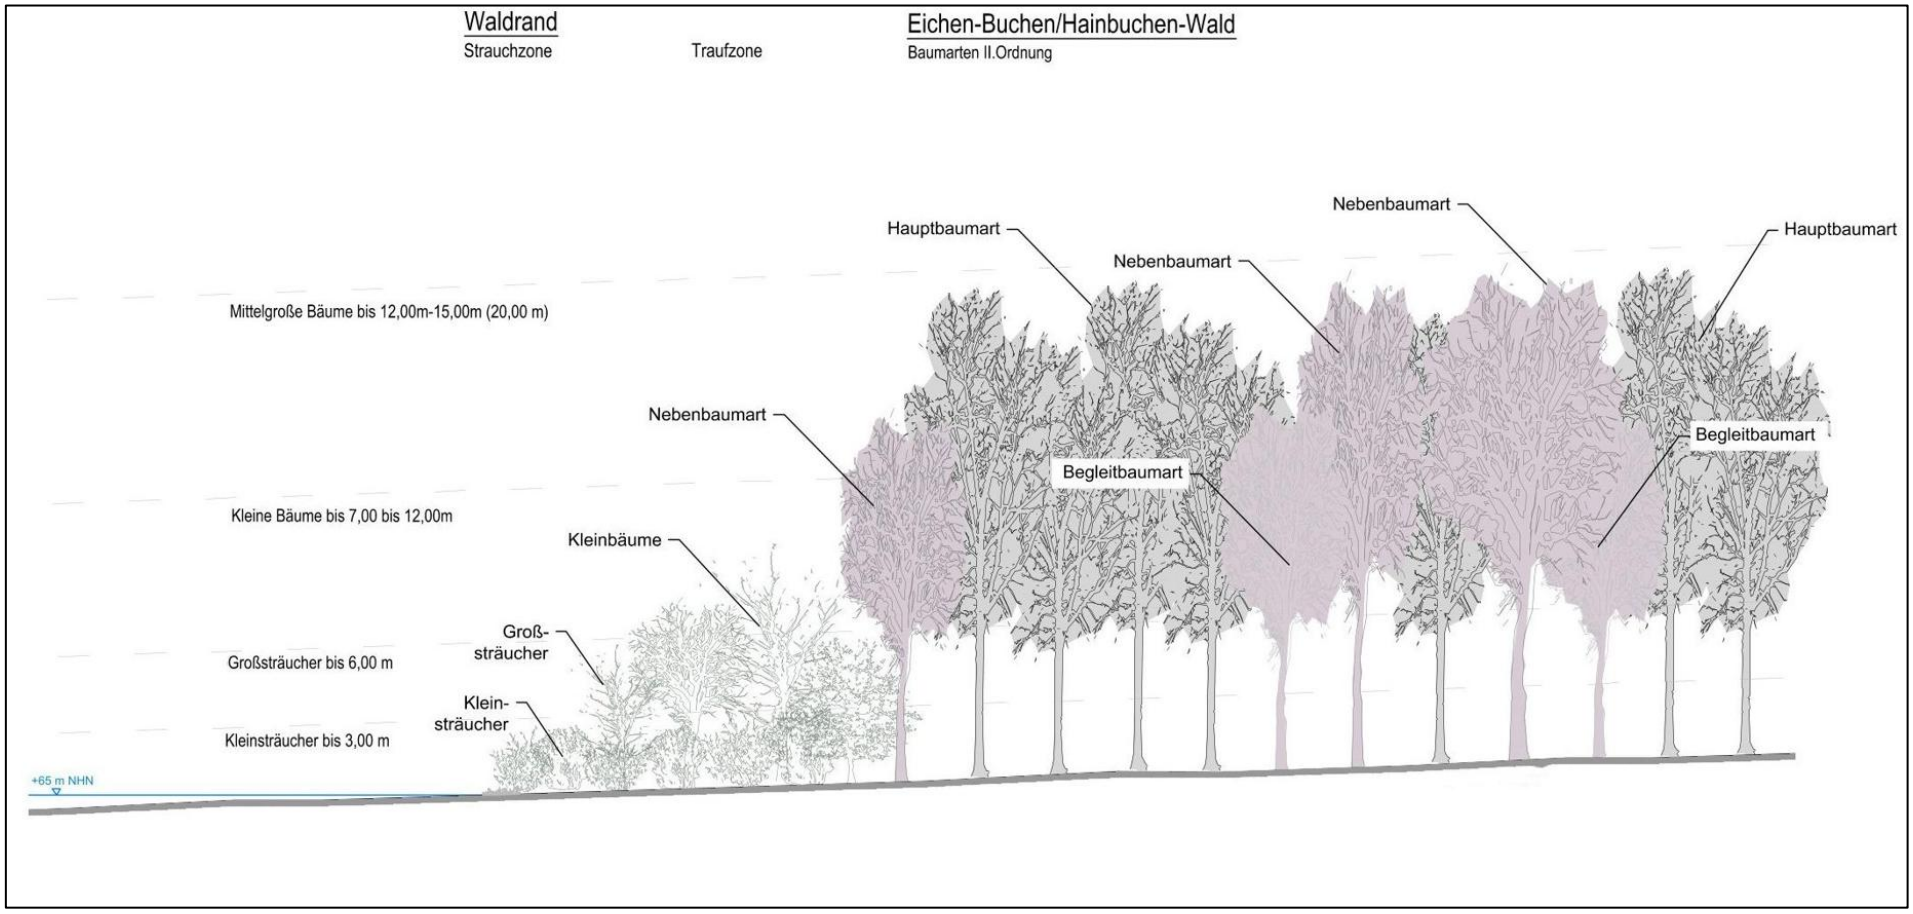


Beispielhafte Abbildung Uferabschnittstyp „Baumwiesen mit Gehölzgruppen“

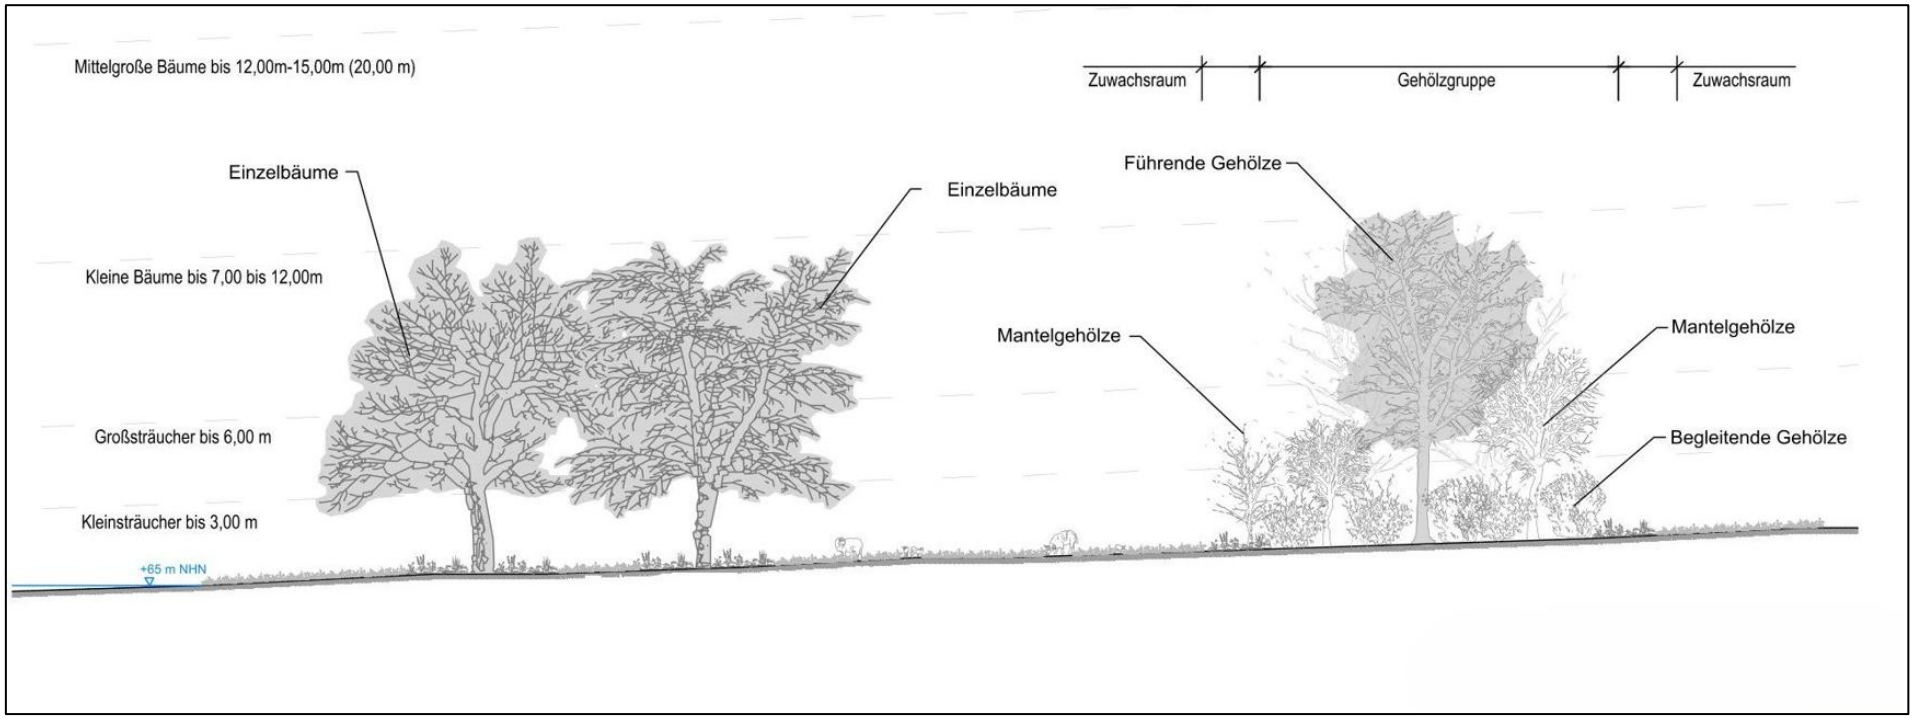


Beispielhafte Abbildung Uferabschnittstyp „Wiese/Weide“

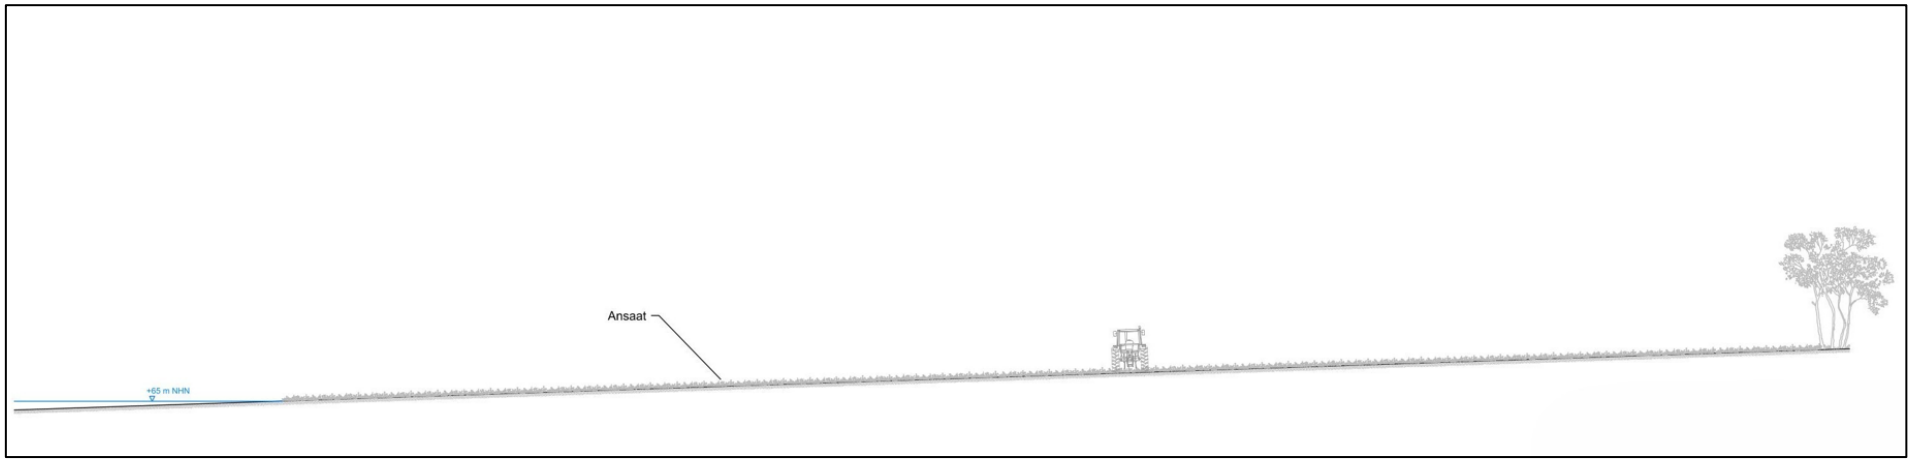

Beispielhafte Abbildung Uferabschnittstys „Wiese mit anteiligem Gehölzbereich“

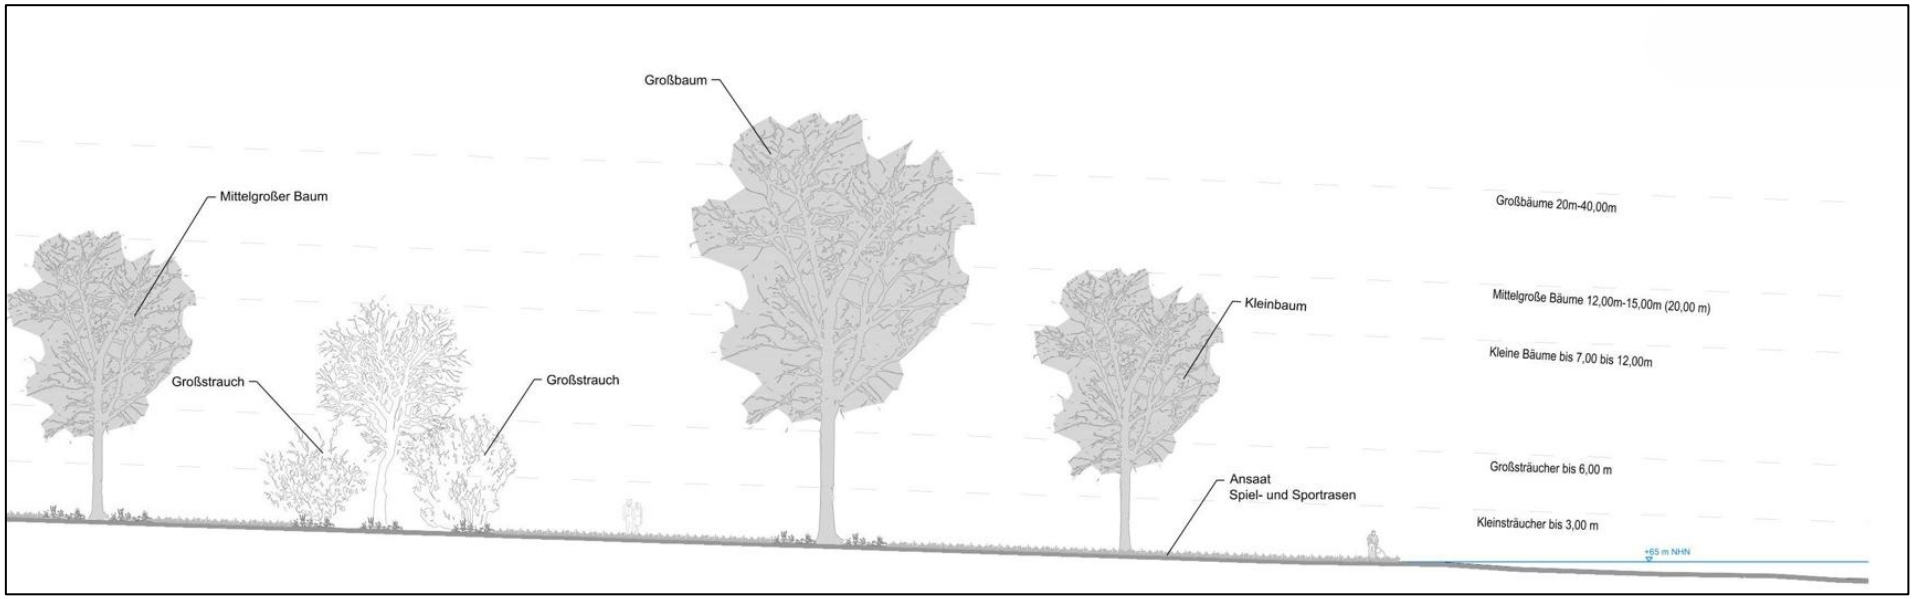

Beispielhafte Abbildung Uferabschnittstyp „Flachwasserzone“

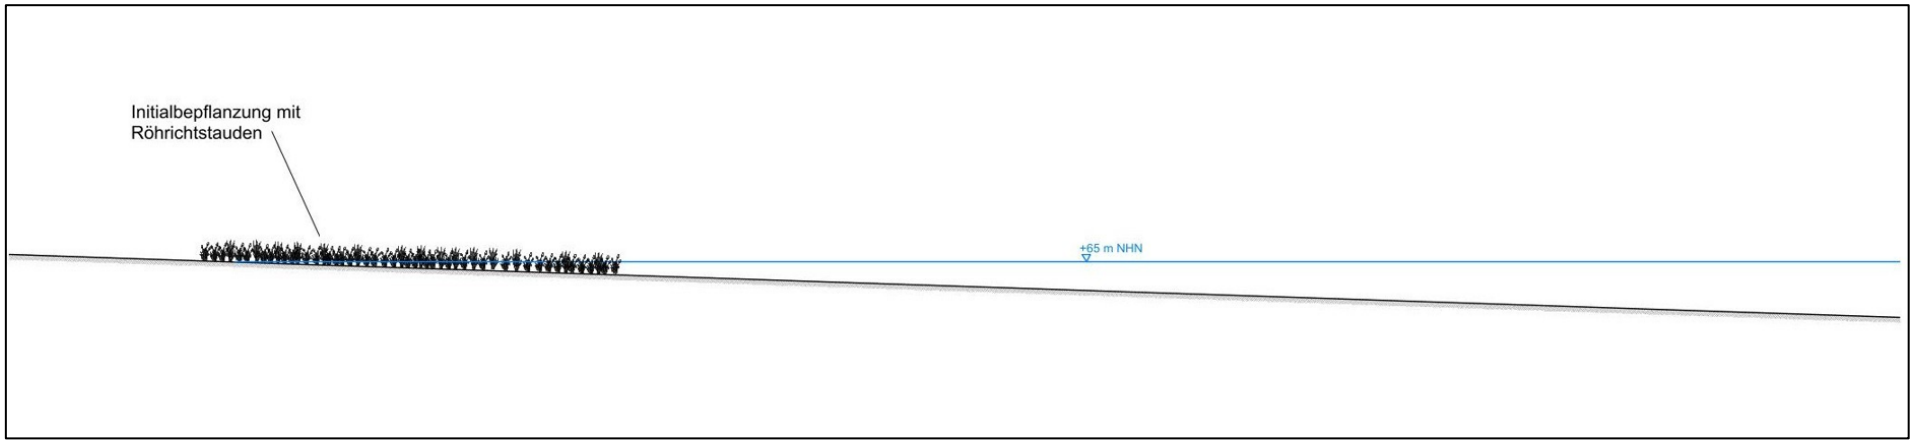

Beispielhafte Abbildung Uferabschnittstyp „Sukzession mit sporadischen Stieleichenpflanzungen“

