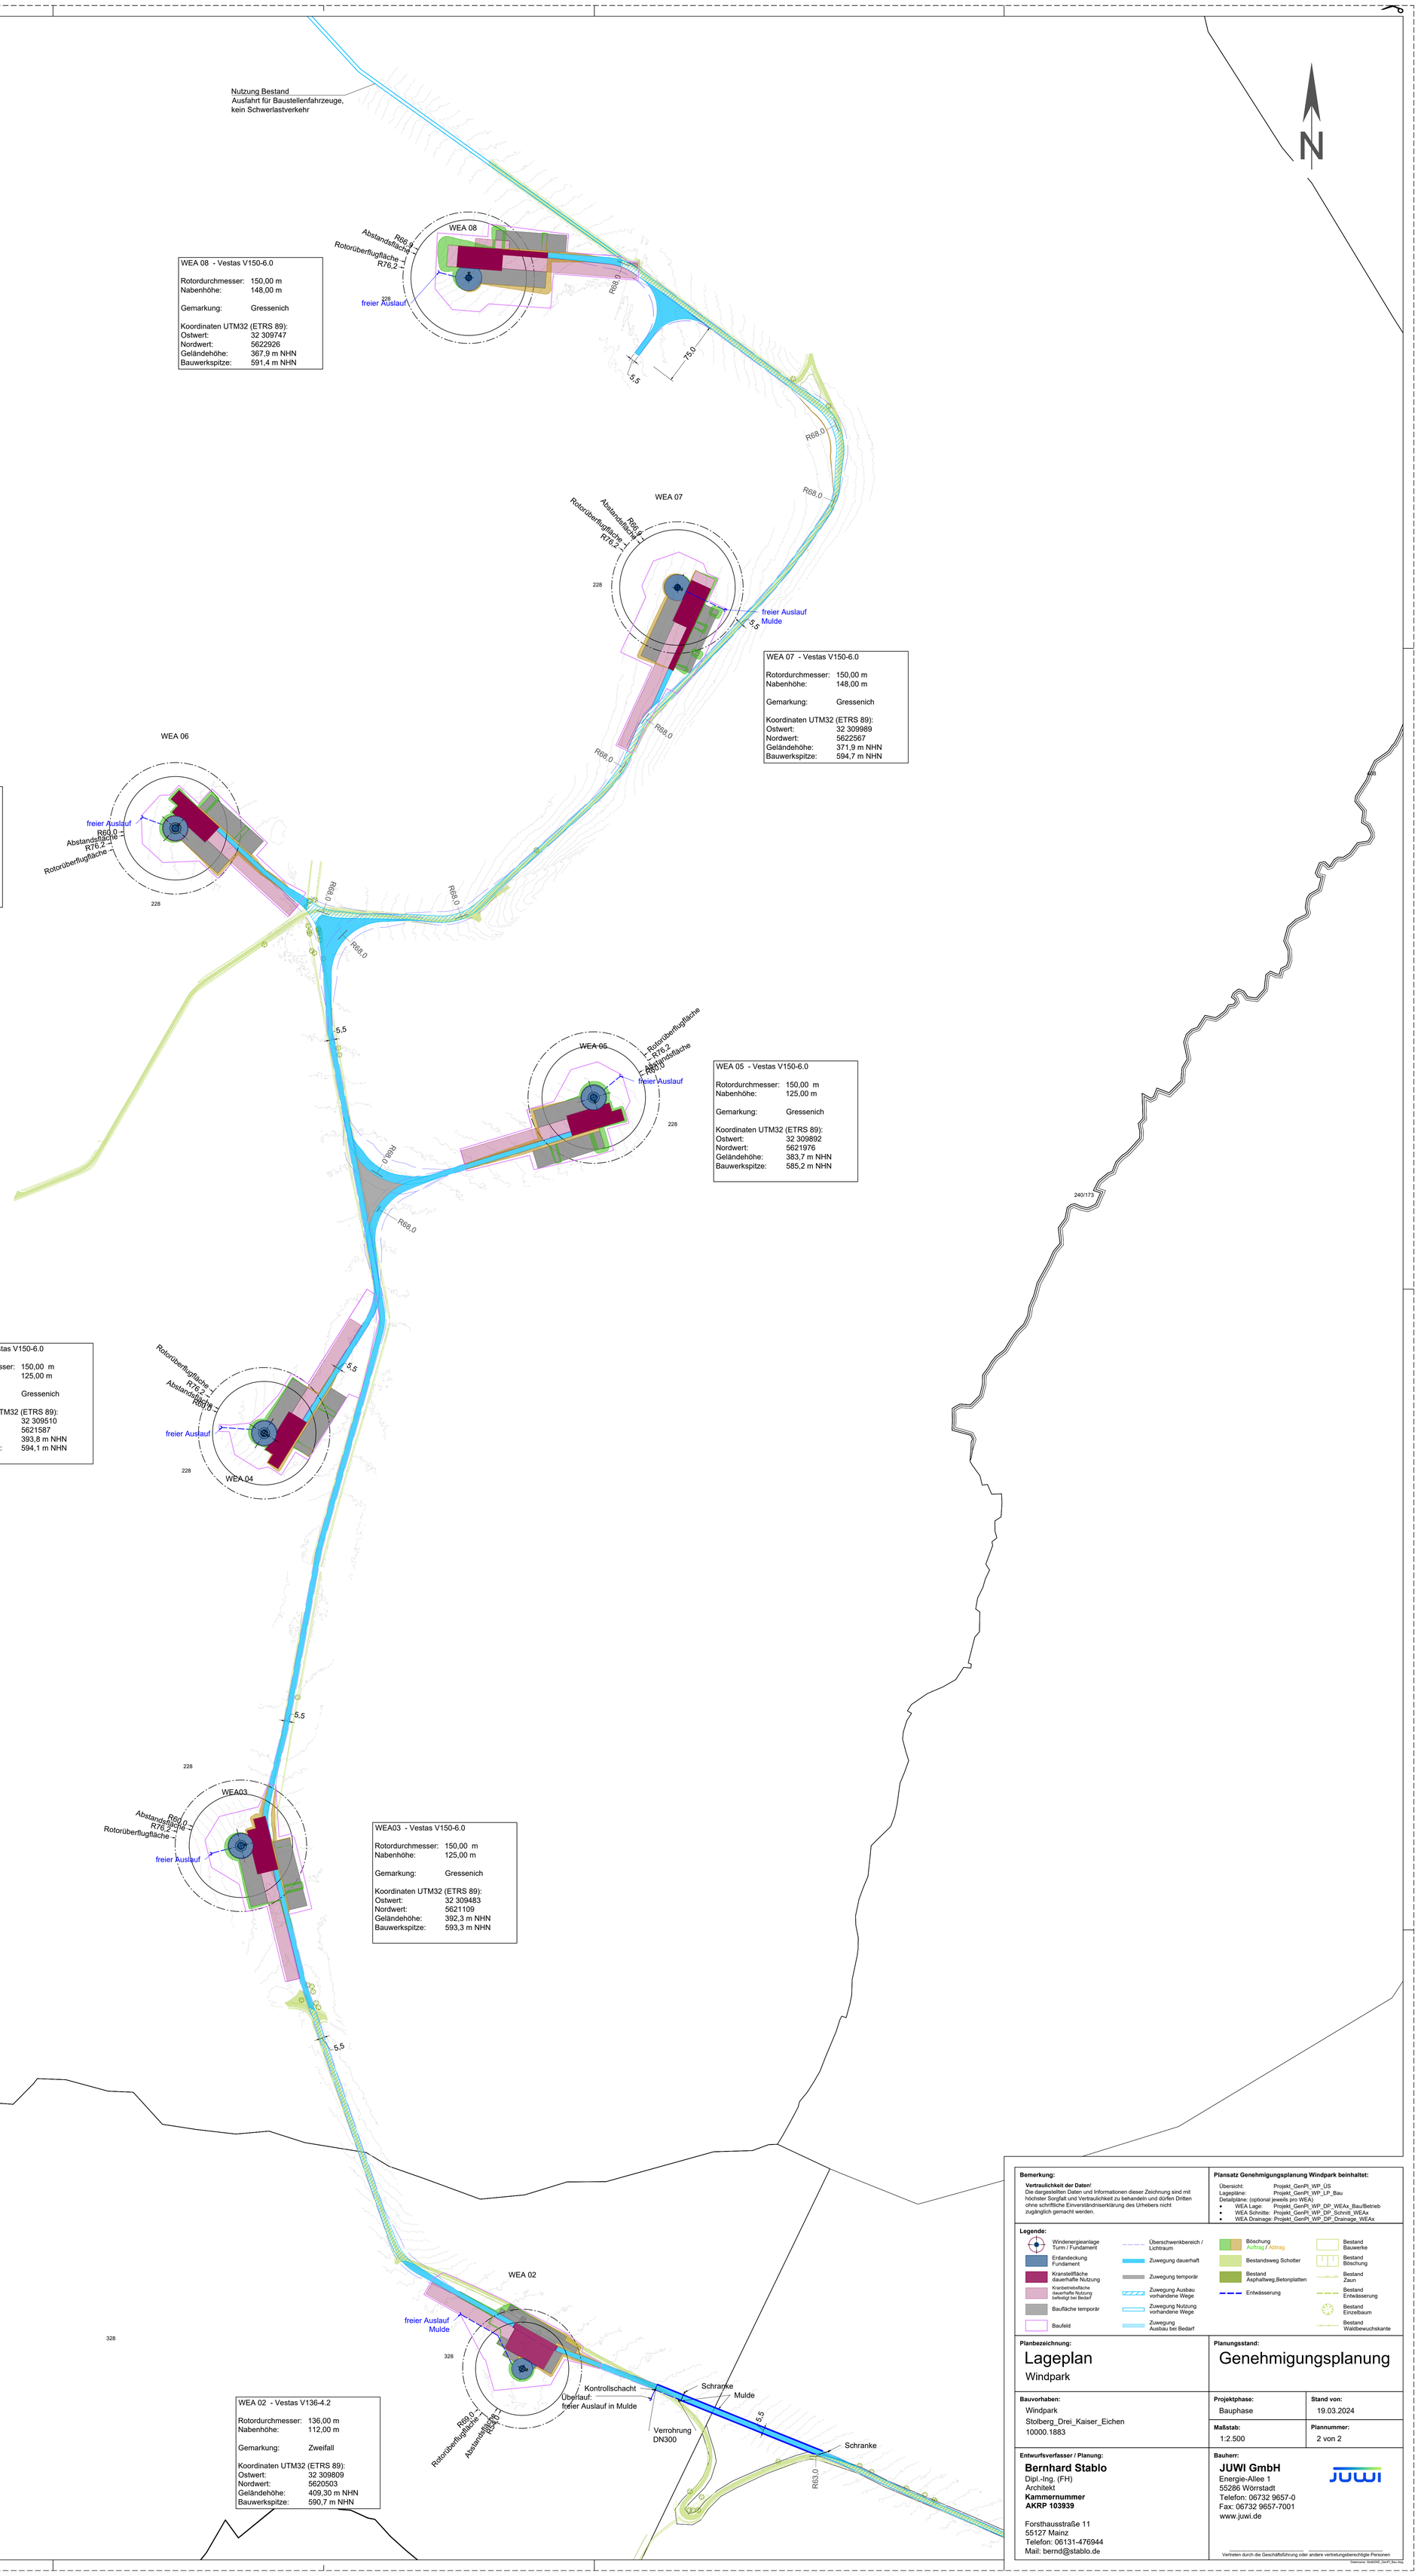

WEA 08 - Vestas V150-6.0

Rotordurchmesser:	150,00 m
Nabenhöhe:	148,00 m
Gemarkung:	Gressenich
Koordinaten UTM32 (ETRS 89):	
Ostwert:	32 309747
Nordwert:	5622926
Geländehöhe:	367,9 m NHN
Bauwerkspitze:	591,4 m NHN

WEA 07 - Vestas V150-6.0

Rotordurchmesser:	150,00 m
Nabenhöhe:	148,00 m
Gemarkung:	Gressenich
Koordinaten UTM32 (ETRS 89):	
Ostwert:	32 309989
Nordwert:	5622567
Geländehöhe:	371,9 m NHN
Bauwerkspitze:	594,7 m NHN

WEA 06 - Vestas V150-6.0

Rotordurchmesser:	150,00 m
Nabenhöhe:	125,00 m
Gemarkung:	Gressenich
Koordinaten UTM32 (ETRS 89):	
Ostwert:	32 309407
Nordwert:	5622288
Geländehöhe:	386,1 m NHN
Bauwerkspitze:	586,9 m NHN

WEA 05 - Vestas V150-6.0

Rotordurchmesser:	150,00 m
Nabenhöhe:	125,00 m
Gemarkung:	Gressenich
Koordinaten UTM32 (ETRS 89):	
Ostwert:	32 309892
Nordwert:	5621976
Geländehöhe:	383,7 m NHN
Bauwerkspitze:	585,2 m NHN

WEA 04 - Vestas V150-6.0

Rotordurchmesser:	150,00 m
Nabenhöhe:	125,00 m
Gemarkung:	Gressenich
Koordinaten UTM32 (ETRS 89):	
Ostwert:	32 309510
Nordwert:	5621587
Geländehöhe:	393,8 m NHN
Bauwerkspitze:	594,1 m NHN

WEA03 - Vestas V150-6.0

Rotordurchmesser:	150,00 m
Nabenhöhe:	125,00 m
Gemarkung:	Gressenich
Koordinaten UTM32 (ETRS 89):	
Ostwert:	32 309483
Nordwert:	5621109
Geländehöhe:	392,3 m NHN
Bauwerkspitze:	593,3 m NHN

WEA 02 - Vestas V136-4.2

Rotordurchmesser:	136,00 m
Nabenhöhe:	112,00 m
Gemarkung:	Zweifall
Koordinaten UTM32 (ETRS 89):	
Ostwert:	32 309809
Nordwert:	5620503
Geländehöhe:	409,30 m NHN
Bauwerkspitze:	590,7 m NHN

Bemerkung:

Vertraulichkeit der Daten!
Die dargestellten Daten und Informationen dieser Zeichnung sind mit höchster Sorgfalt und Vertraulichkeit zu behandeln und dürfen Dritten ohne schriftliche Einverständniserklärung des Urhebers nicht zugänglich gemacht werden.

Plansatz Genehmigungsplanung Windpark beinhaltet:

Übersicht:	Projekt_GenPl_WP_ÜS
Lagepläne:	Projekt_GenPl_WP_LP_Bau
Detailpläne: (optional jeweils pro WEA)	
• WEA Lage:	Projekt_GenPl_WP_DP_WEAx_Bau/Betrieb
• WEA Schnitte:	Projekt_GenPl_WP_DP_Schnitt_WEAx
• WEA Drainage:	Projekt_GenPl_WP_DP_Drainage_WEAx

Legende:

- Windenergieanlage Turm / Fundament
- Erdandeckung Fundament
- Kranstellfläche dauerhafte Nutzung
- Kranbetriebsfläche dauerhafte Nutzung befestigt bei Bedarf
- Baufläche temporär
- Baufeld
- Überschwenkbereich / Lichtraum
- Zuwegung dauerhaft
- Zuwegung temporär
- Zuwegung Ausbau vorhandene Wege
- Zuwegung Nutzung vorhandene Wege
- Zuwegung Ausbau bei Bedarf
- Böschung Auftrag / Abtrag
- Bestandsweg Schotter
- Bestand Asphaltweg,Betonplatten
- Entwässerung
- Bestand Bauwerke
- Bestand Böschung
- Bestand Zaun
- Bestand Entwässerung
- Bestand Einzelbaum
- Bestand Waldbewuchskante

Planbezeichnung:

Lageplan

Windpark

Planungsstand:

Genehmigungsplanung

Bauvorhaben:
Windpark
Stolberg_Drei_Kaiser_Eichen
10000.1883

Projektphase: Bauphase

Stand von: 19.03.2024

Maßstab: 1:2.500

Plannummer: 2 von 2

Entwurfsverfasser / Planung:
Bernhard Stablo
Dipl.-Ing. (FH)
Architekt
Kammernummer
AKRP 103939

Forsthausstraße 11
55127 Mainz
Telefon: 06131-476944
Mail: bernd@stablo.de

Bauherr:
JUWI GmbH
Energie-Allee 1
55286 Wörrstadt
Telefon: 06732 9657-0
Fax: 06732 9657-7001
www.juwi.de

Vertreten durch die Geschäftsführung oder andere vertretungsberechtigte Personen

Dateiname: Stablo_GenPl_Bau.dwg

A0 - (841 x 1189)mm