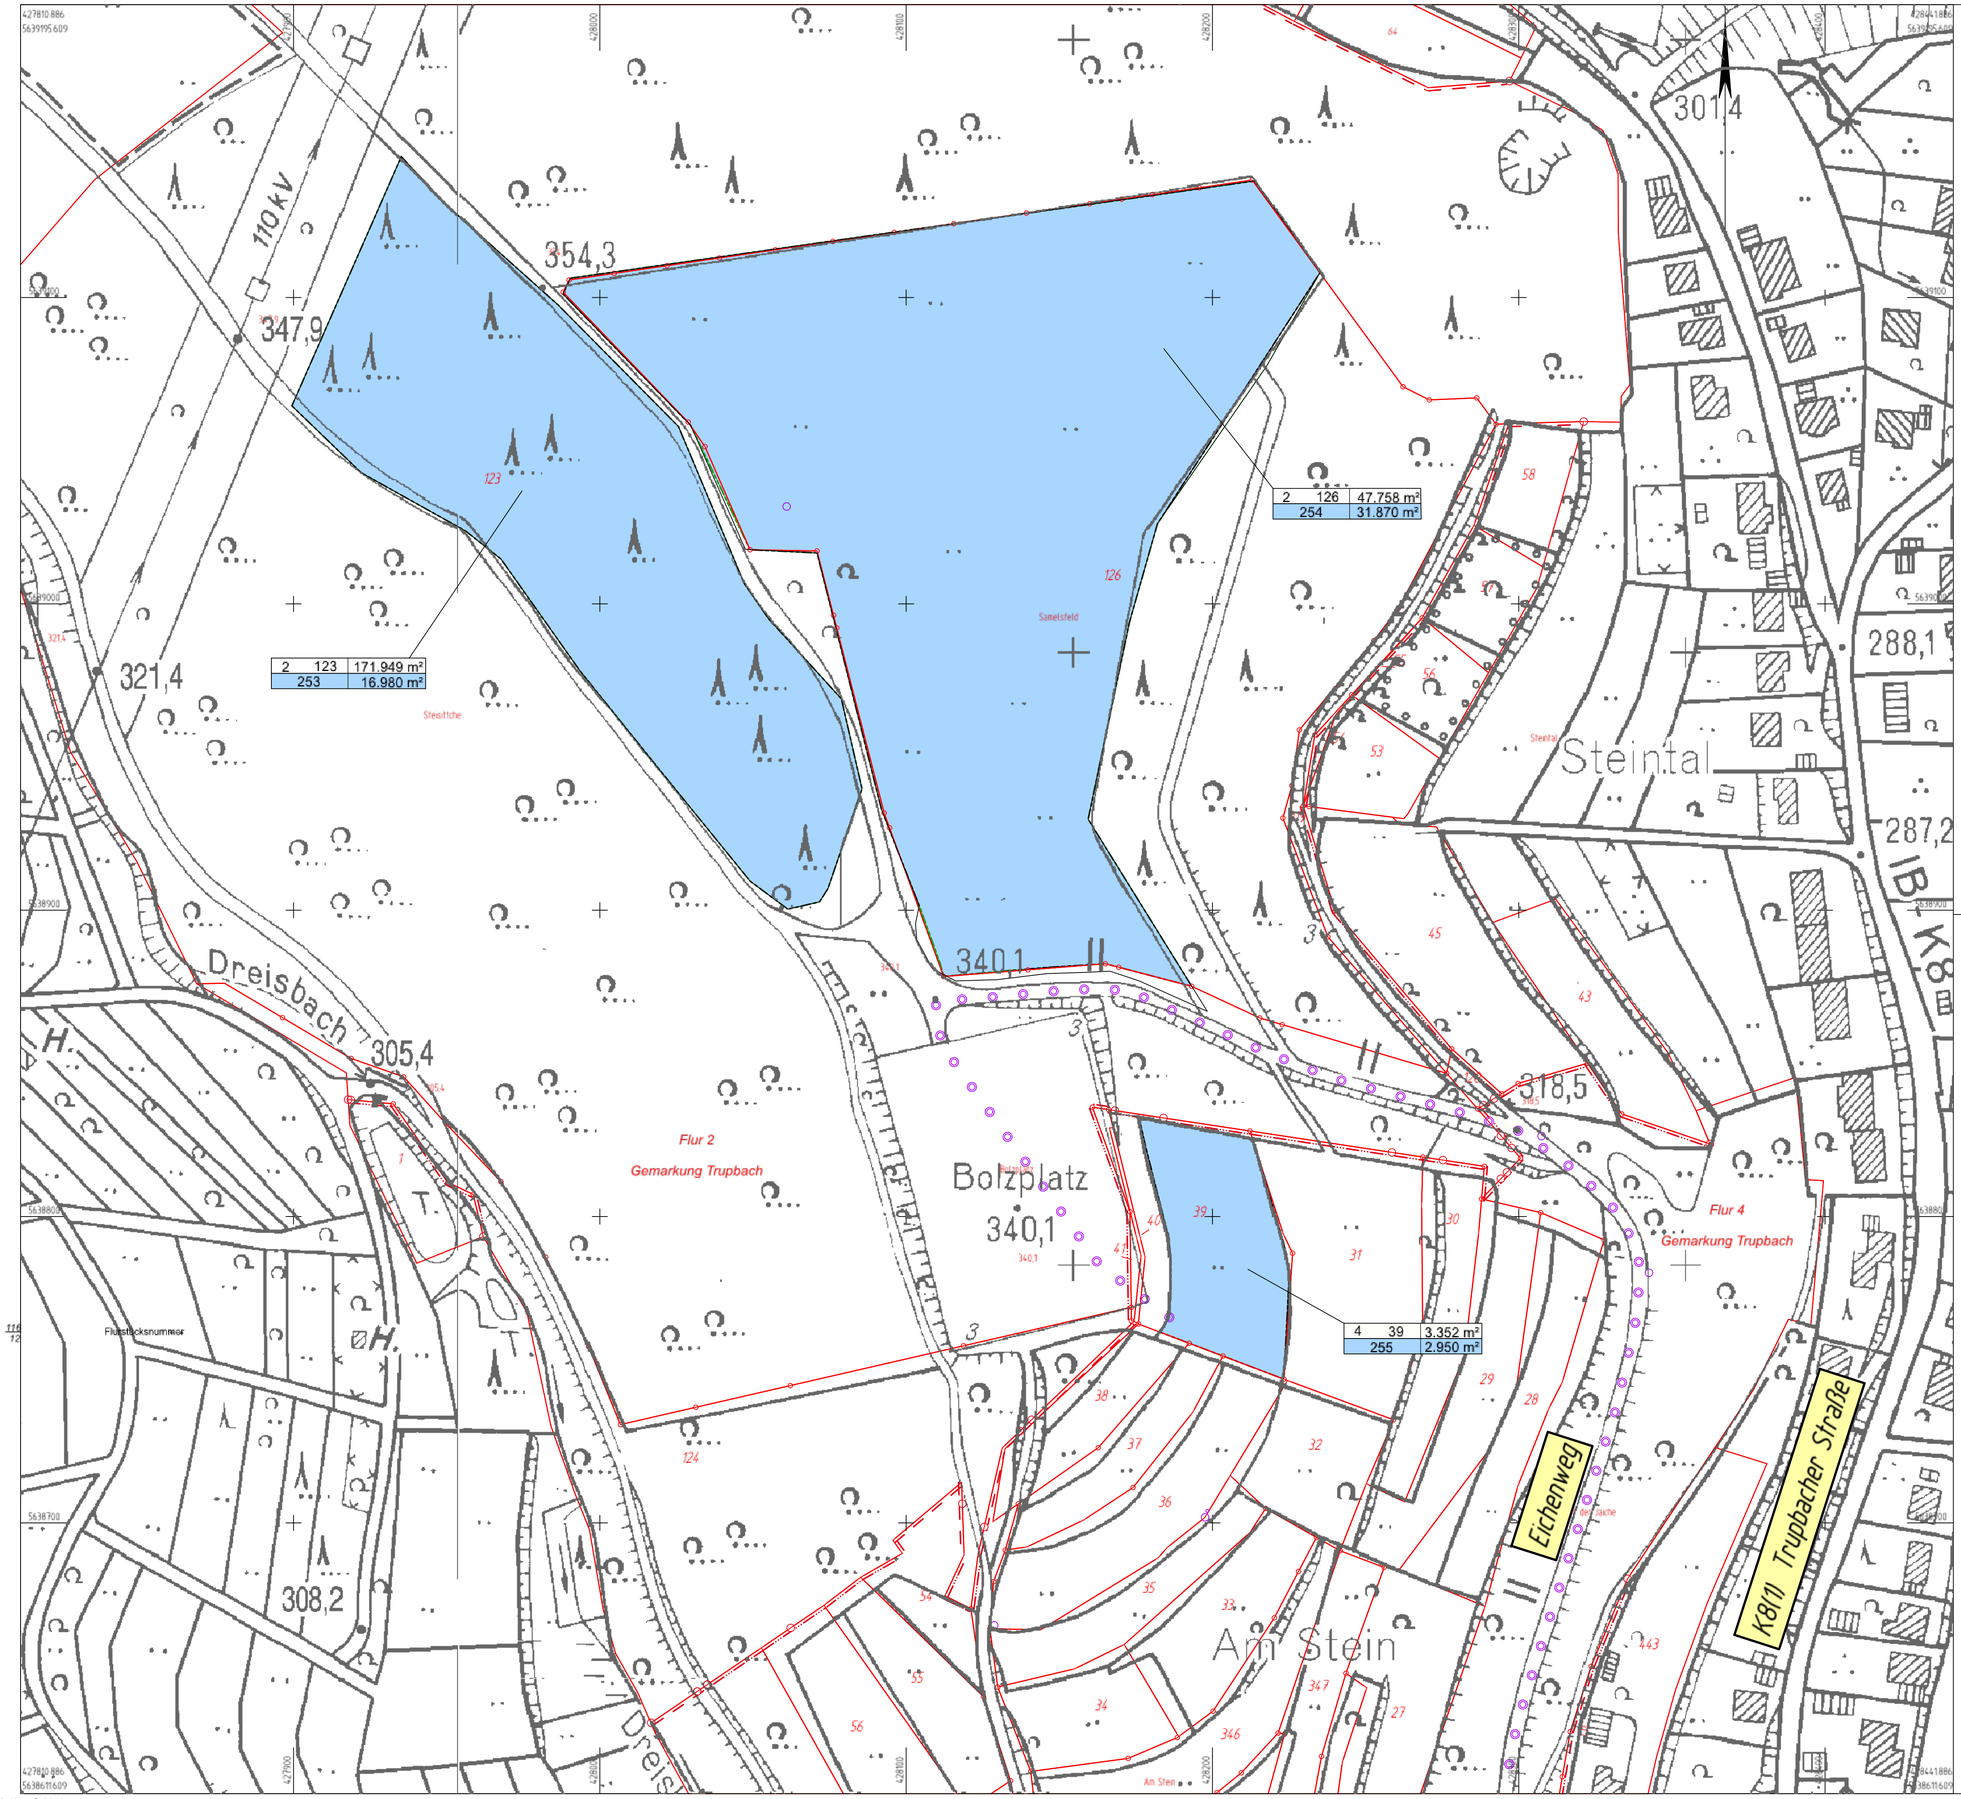

Zeichenerklärung

- Grunderwerb 3A - dauernd zu beschränkende Fläche
- Grunderwerb - Zuwegung dinglich sichern

Grunderwerbsfähnchen

5	717	49 150 m²	Flurstücksbezeichnung: Flur / Flurstücksnummer / Fläche laut Grundbuch
	133	2 512 m²	Farbgebung wie Flächenzuordnung

= Teilfläche eines Flurstücks
= lfd. Nr. im Grundbuchverzeichnis

- Flurgrenze
- Flurstücksgrenze

Satzungsgemäß ausgelegen

in der Zeit vom _____

bis _____ (einschließlich)

in der Gemeinde _____

_____

Zeit und Ort der Auslegung sind rechtzeitig vor Beginn der Auslegung ortsüblich bekannt gemacht worden.

Gemeinde: _____

(Dienstsiegel)

(Unterschrift)

Regionalniederlassung Südwestfalen

Untere Industriestraße 20, 57250 Netphen

Straßen.NRW.
Landesbetrieb Straßenbau Nordrhein-Westfalen

Projekt-Nr.
09-0011

FESTSTELLUNGSENTWURF

Landesbetrieb Straßenbau Nordrhein-Westfalen

Straße: B 508n

Unterlage / Blatt-Nr.: 10.1 PlanErg

Grunderwerbsplan
Ausgleichsfläche Trupbach

PROJIS-Nr.: 52794609 00 B62/B508-G30-NW-T1-NW

Maßstab: 1 : 1 000

Neubau der B508
Teilortsumgehung Kreuztal (HTS - Querspange B508)
Bau-km 0+000 - 0+649 / 0+000 - 2+487

Aufgestellt:

Der Leiter der Regionalniederlassung Südwestfalen

i.A.
Ludger Siebert
(Leitender Regierungsbaudirektor)