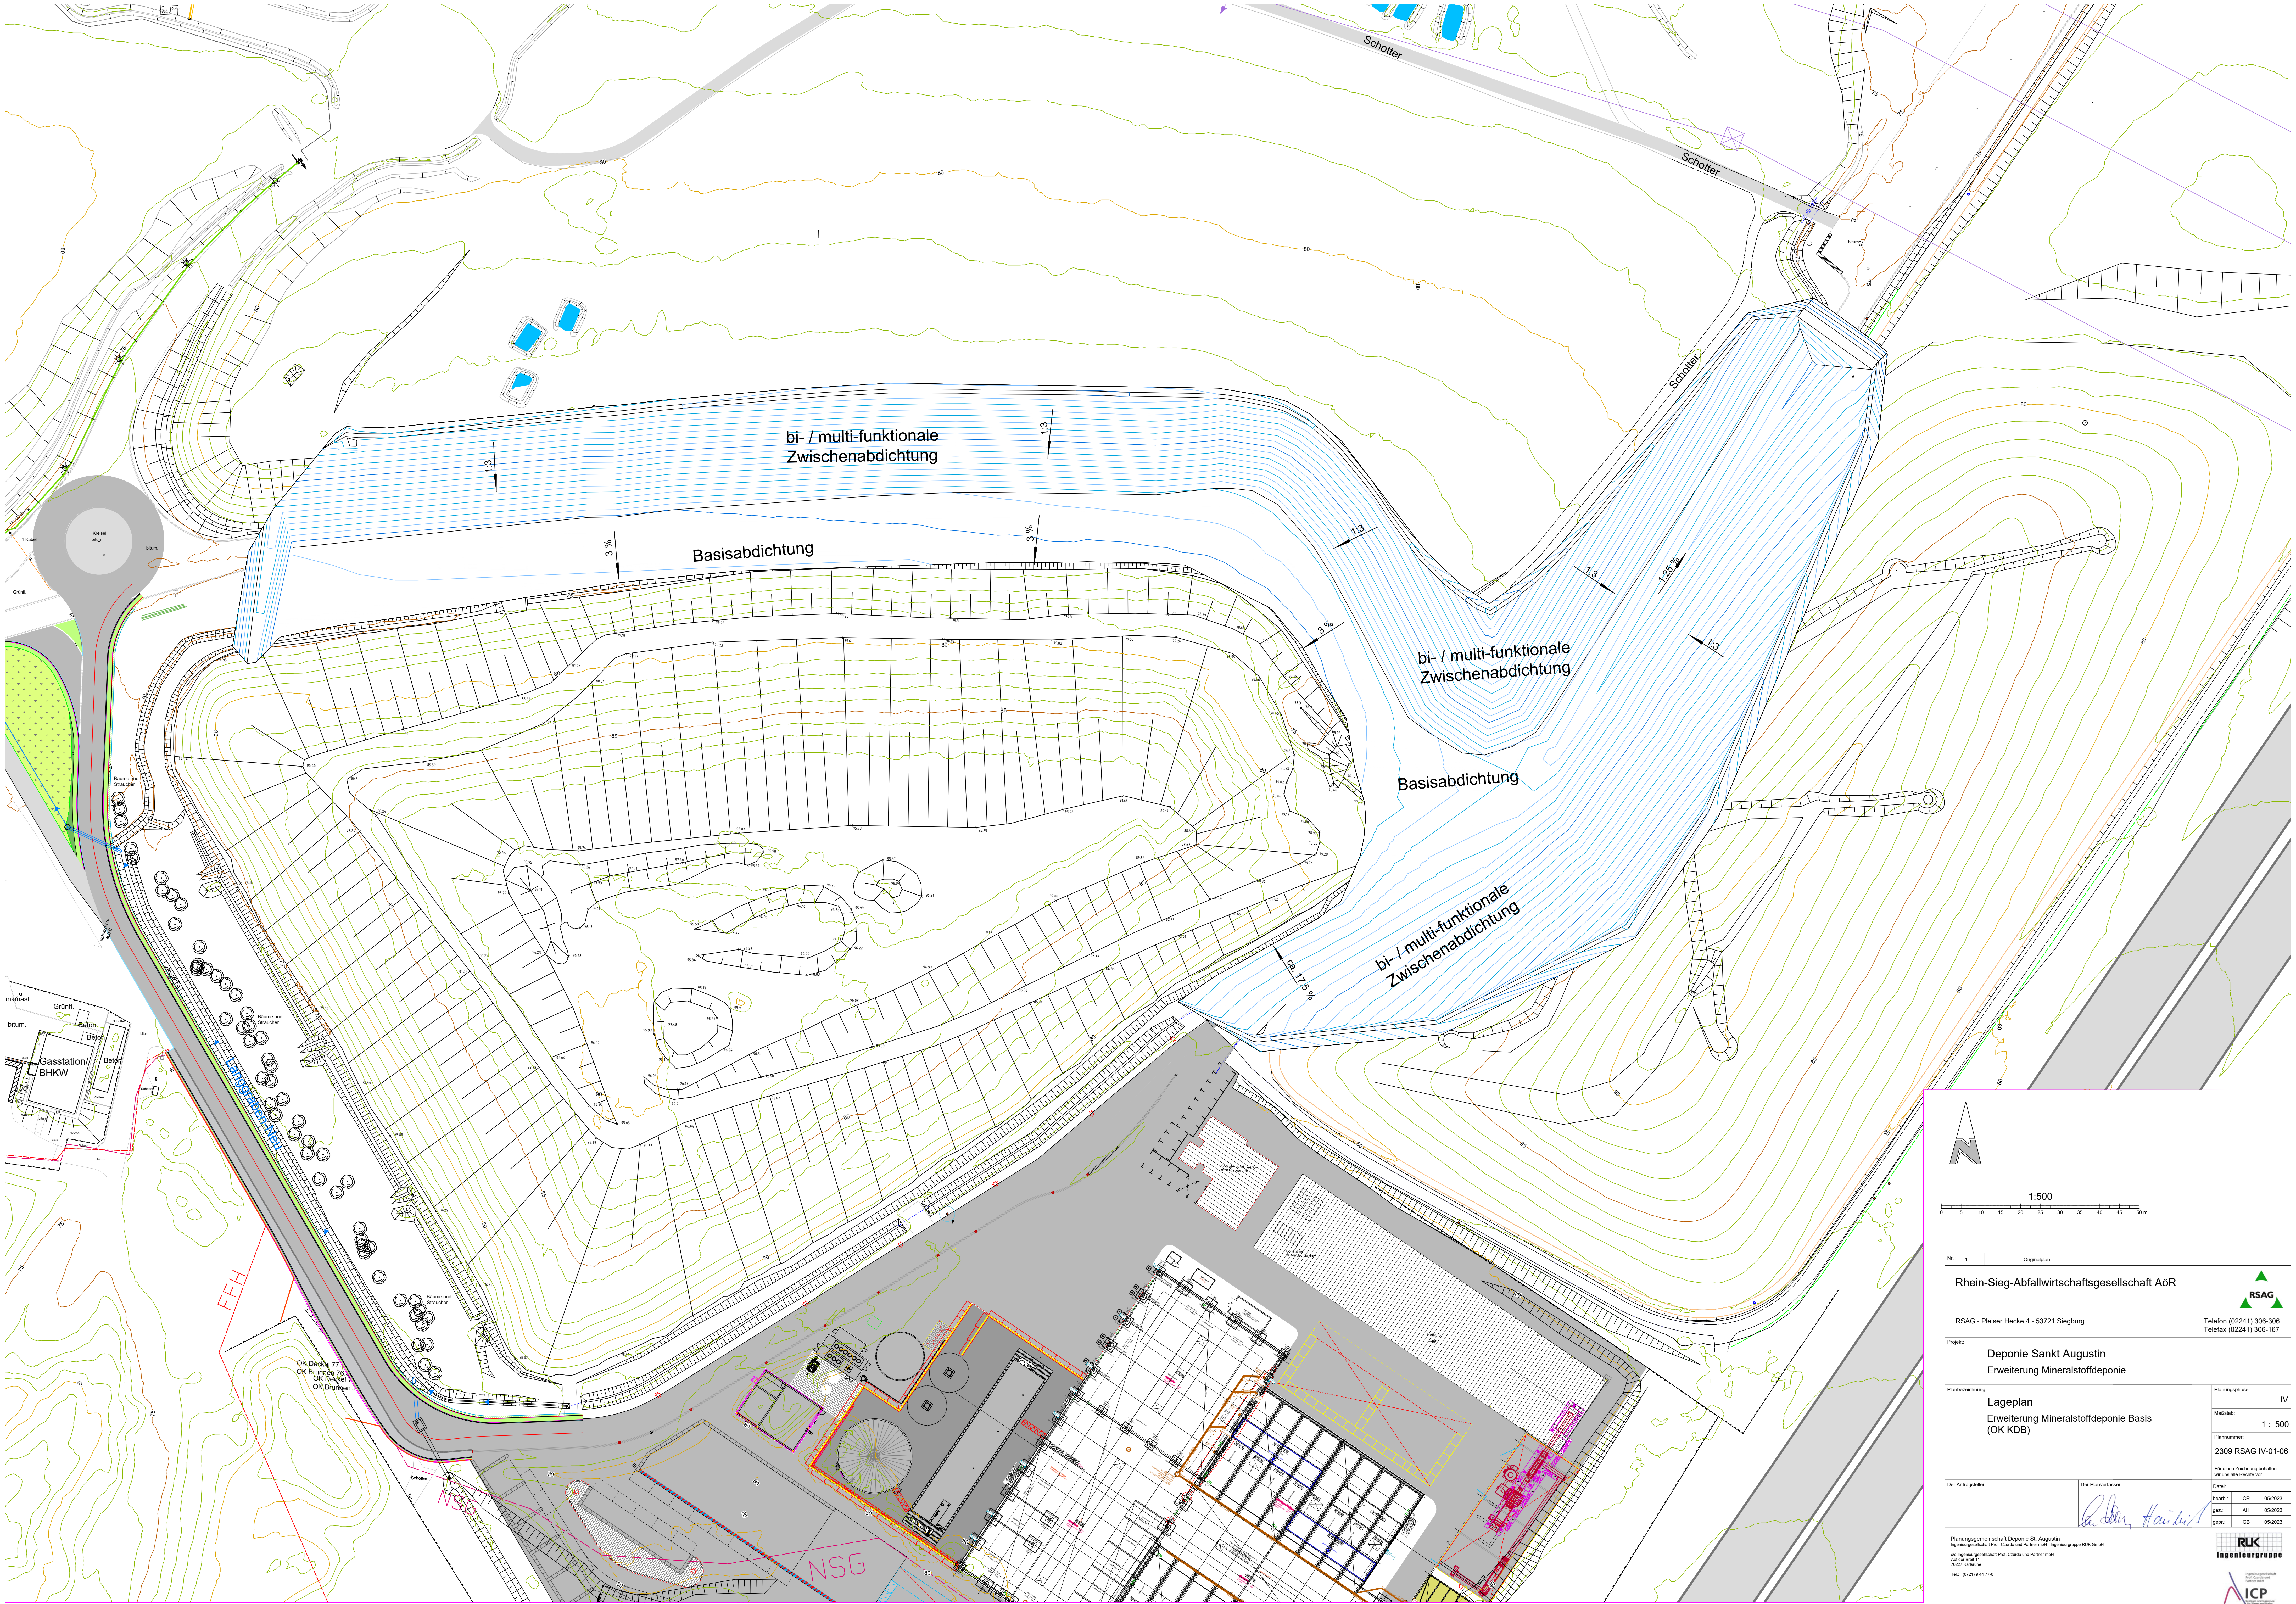
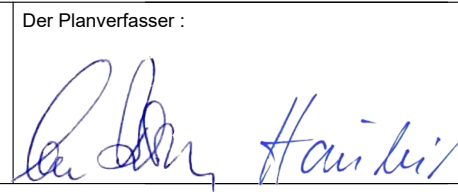


1:500
0 5 10 15 20 25 30 35 40 45 50 m

Nr. : 1		Originalplan			
Rhein-Sieg-Abfallwirtschaftsgesellschaft AöR					
 RSAG - Pleiser Hecke 4 - 53721 Siegburg Telefon (02241) 306-306 Telefax (02241) 306-167					
Projekt: Deponie Sankt Augustin Erweiterung Mineralstoffdeponie					
Planungsphase: IV					
Maßstab: 1 : 500					
Planummer: 2309 RSAG IV-01-06					
Für diese Zeichnung behalten wir uns alle Rechte vor.					
Der Auftraggeber :		Der Planverfasser :		Datum:	
				bearb.: CR 05/2023	
				gepr.: AH 05/2023	
				gepr.: GB 05/2023	
Planungsgesellschaft Deponie St. Augustin Ingenieurgesellschaft Prof. Grottel und Partner mbH - Ingenieurgruppe RLK Grottel Am Hagenberg 66b Postfach 111 Auf der Heide 11 70227 Karlsruhe Tel. : (07121) 9 44 71-0				 Ingenieurgruppe 	