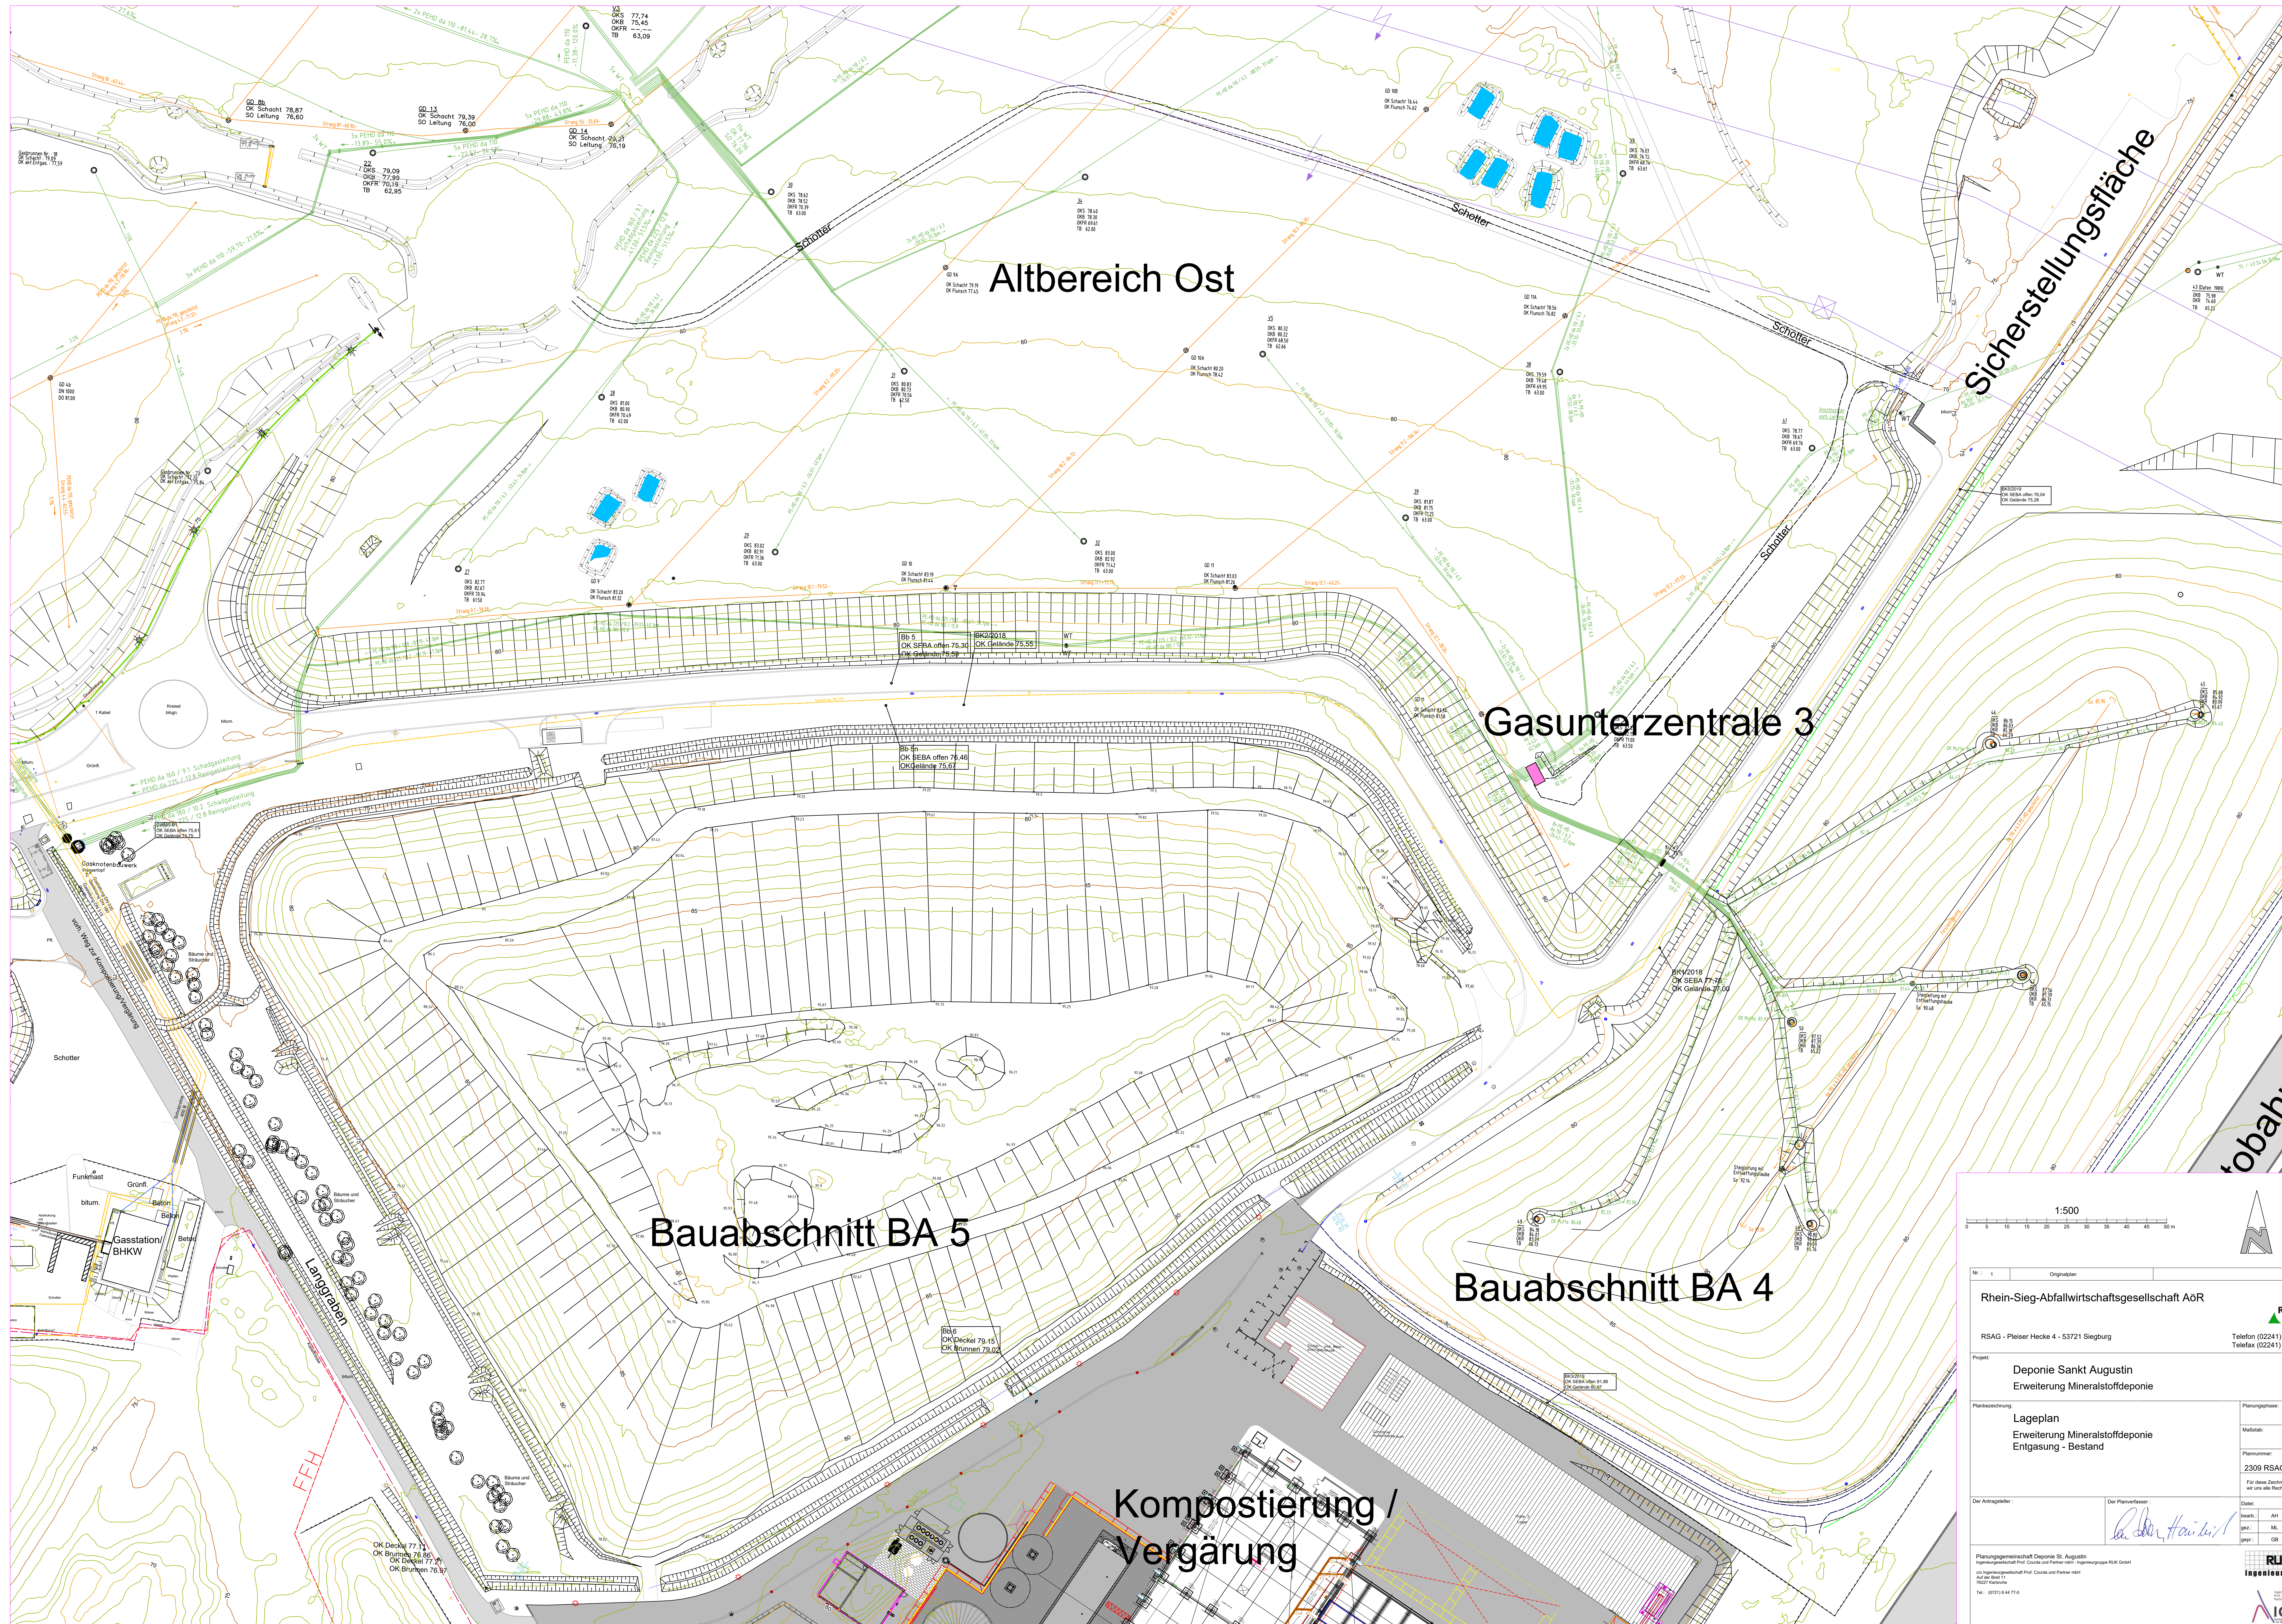
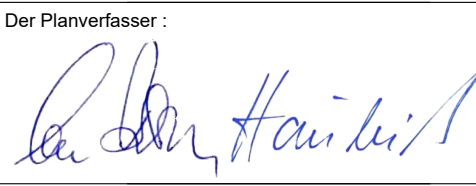


Nr.: 1		Originalplan	
Rhein-Sieg-Abfallwirtschaftsgesellschaft AöR			
Projekt:		Deponie Sankt Augustin Erweiterung Mineralstoffdeponie	
Planbezeichnung:		Planungsphase: Maßstab: Plannummer: 2309 RSAG Für diese Zeichnung ist von der Rechts- stellung der RLK	
Der Auftraggeber:		Der Planverfasser: 	
Datum:		Date: bearb.: AH gepr.: ML gepr.: GB	
