
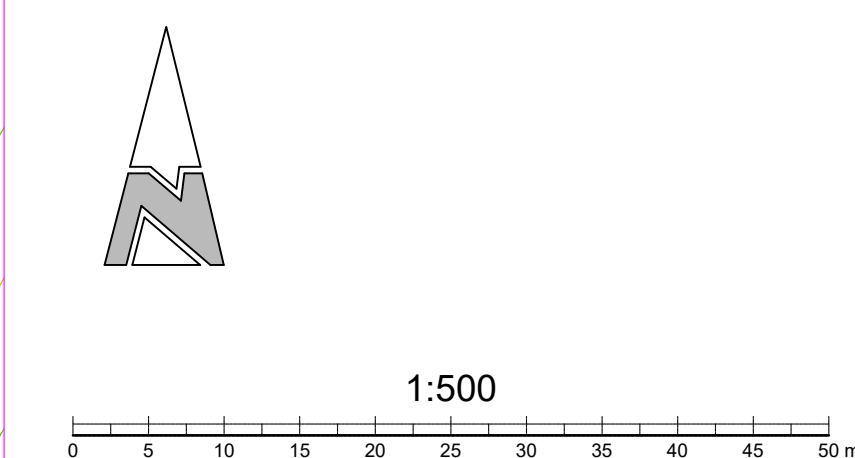
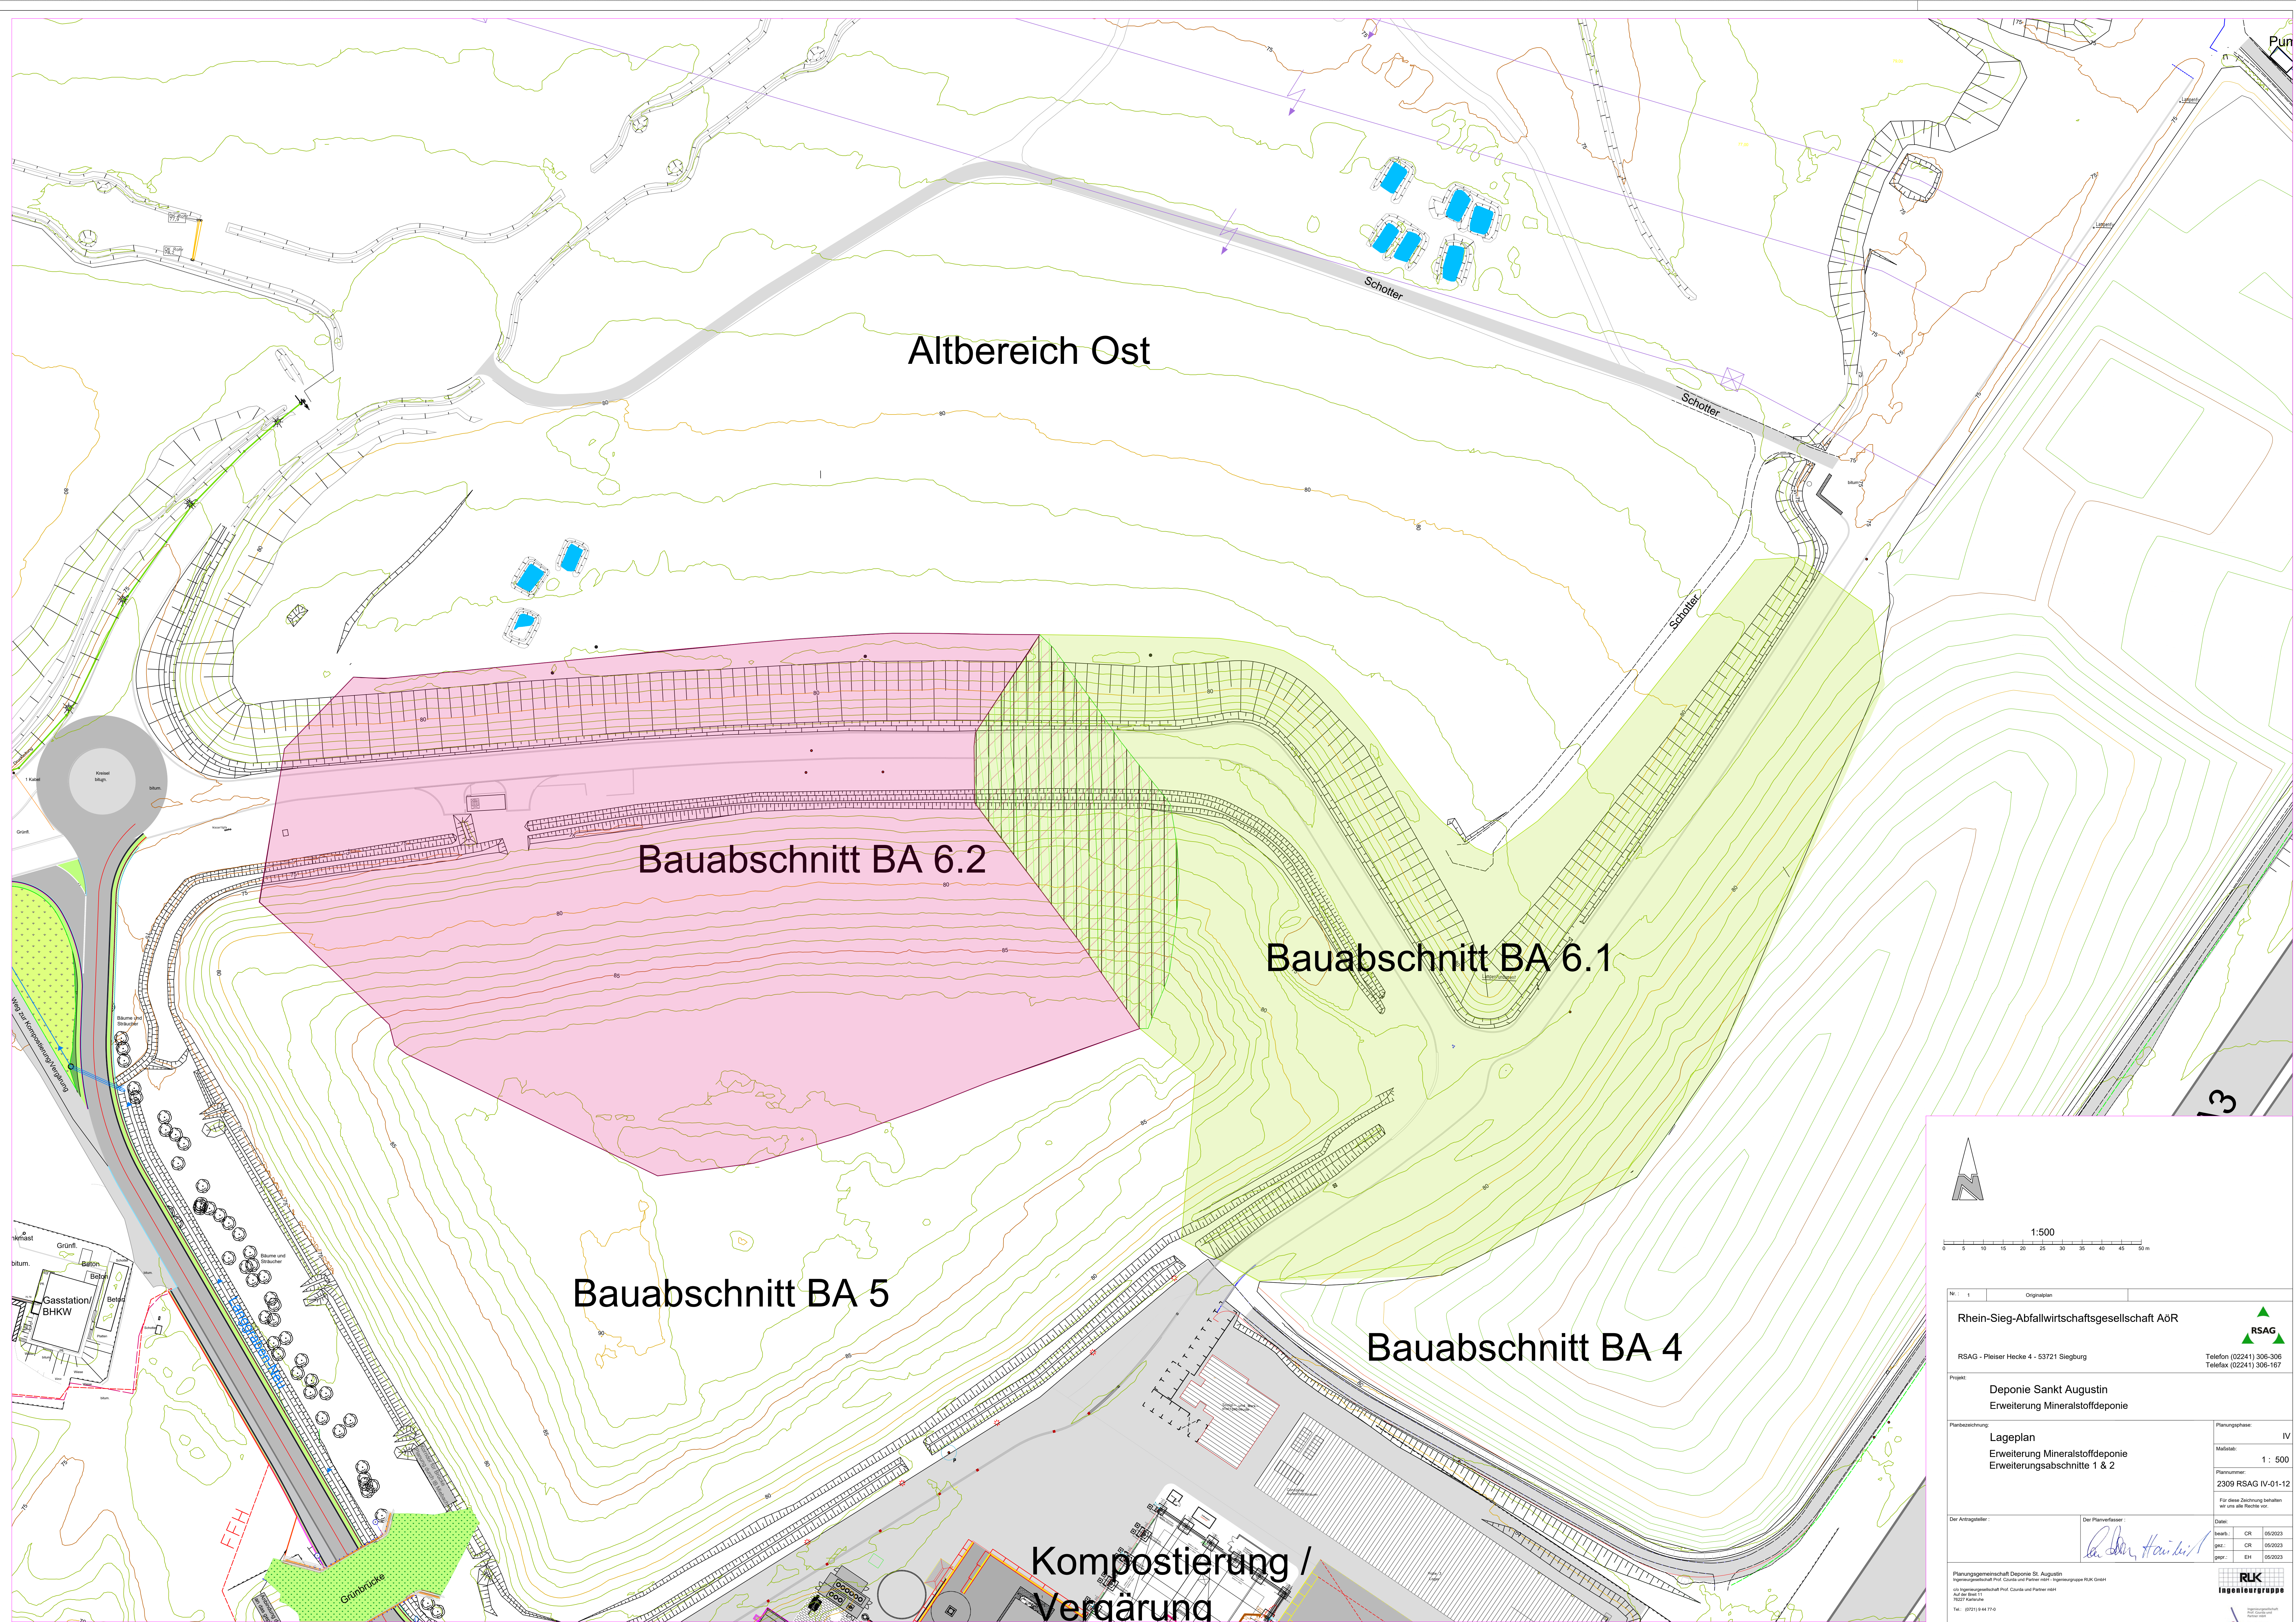


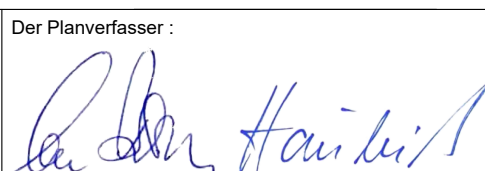

Nr. : 1		Originalplan	
Rhein-Sieg-Abfallwirtschaftsgesellschaft AöR			
RSAG - Pleiter Hecke 4 - 53721 Siegburg		Telefon (02241) 306-306 Telefax (02241) 306-167	
Projekt: Deponie Sankt Augustin Erweiterung Mineralstoffdeponie			
Planungszeichnung: Lageplan Erweiterung Mineralstoffdeponie Erweiterungsabschnitte 1 & 2		Planungsschritte: IV Mallstab: 1 : 500 Planumsnummer: 2309 RSAG IV-01-12 Für diese Zeichnung behalten wir uns alle Rechte vor.	
Der Auftraggeber:	Der Planverfasser: 		Datum: beauftr. CR 05/2023 gepr. CR 05/2023 gepr. EH 05/2023
Planungsgemeinschaft Deponie St. Augustin Vermögensgesellschaft Prof. Curatus und Partner mbH - Abfallwirtschaftsgruppe RLK GmbH c/o Ingenieurgesellschaft Prof. Curatus und Partner mbH Auf der Bleich 13 76227 Karlsruhe		 	
Tel.: (07242) 9 44 17-0			