


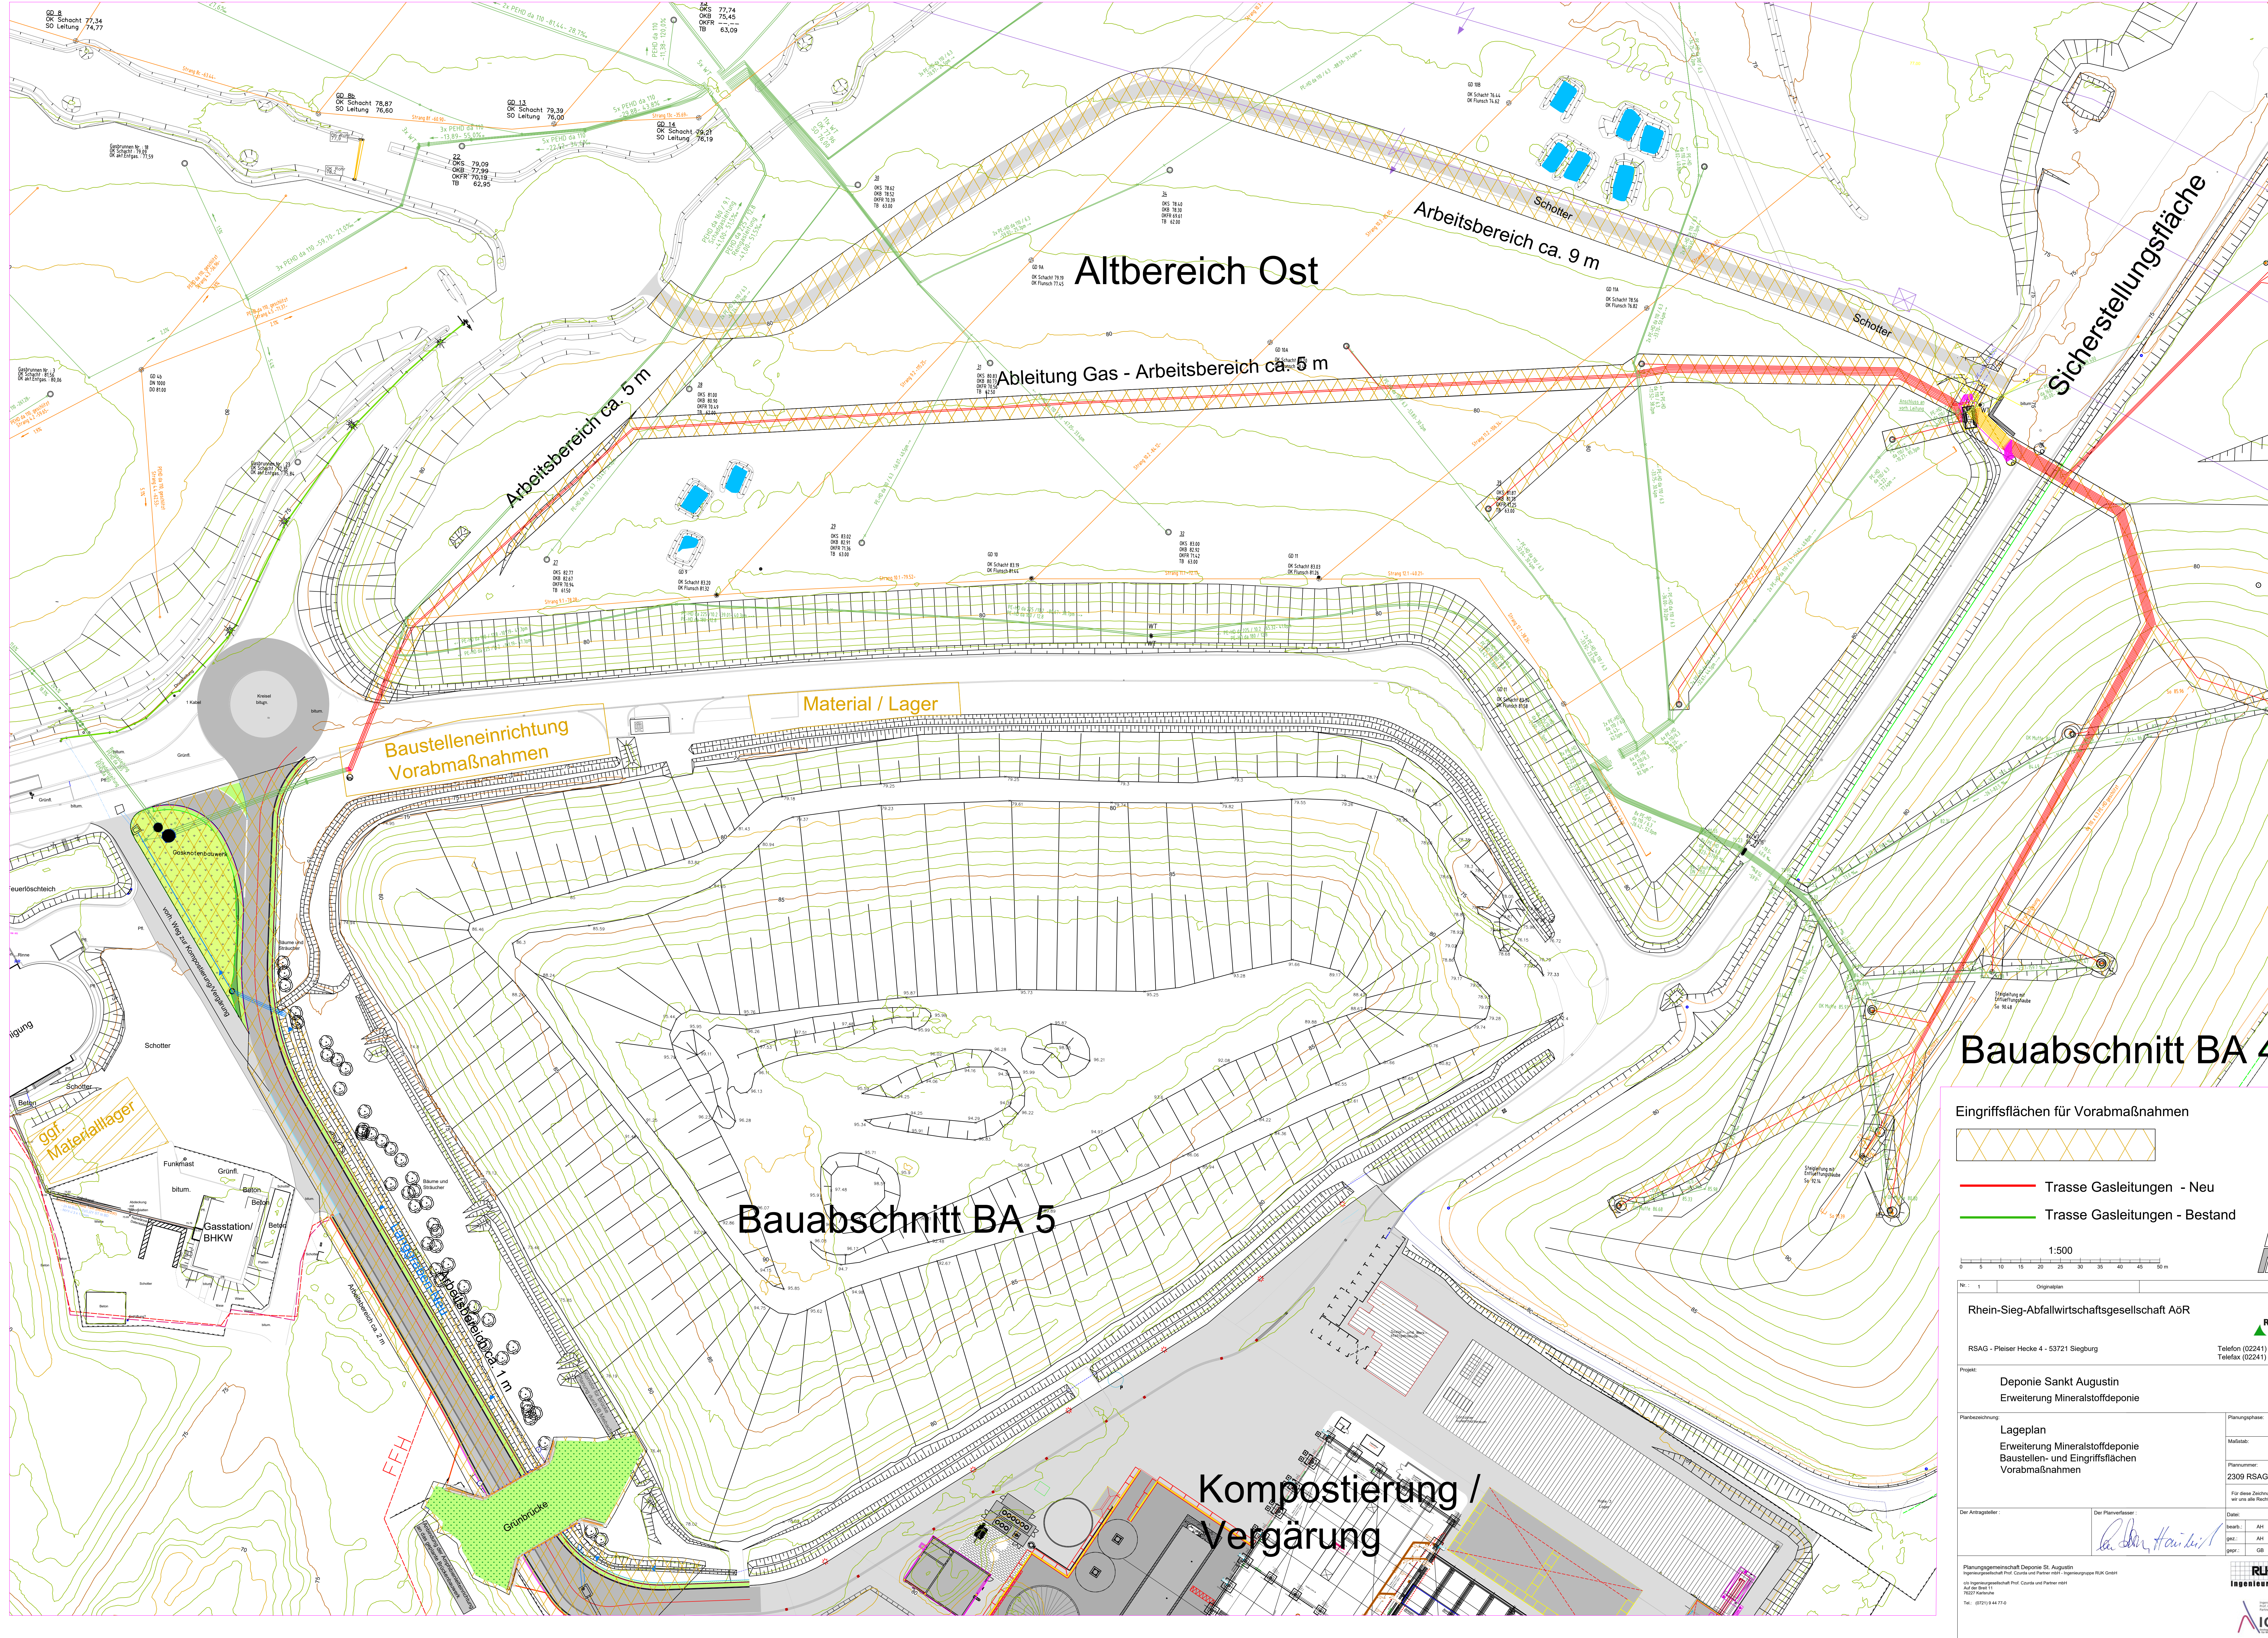

Bauabschnitt BA 4

Eingriffsflächen für Vorabmaßnahmen

Trasse Gasleitungen - Neu

Trasse Gasleitungen - Bestand

1:500

0 5 10 15 20 25 30 35 40 45 50 m

N

RSAG

Rhein-Sieg-Abfallwirtschaftsgesellschaft AöR

RSAG - Fleiser Hecke 4 - 53721 Siegburg

Telefon (02241) 306-306
Telefax (02241) 306-167

Projekt: Deponie Sankt Augustin
Erweiterung Mineralstoffdeponie

Planungsphase: IV

Matr.-Nr.: 1 : 500

Plannummer: 2309 RSAG IV-01-16a

Für diese Zeichnung behalten wir uns alle Rechte vor.

Der Auftraggeber: Der Planverfasser: *Dr. rer. oec. H. H. H.*

Planungsgesellschaft Deponie St. Augustin
Ingenieurgesellschaft Prof. Couda und Partner mbH
Auf der Hecke 4
53721 Siegburg
Tel.: (0224) 341 1714

RLK
ingenieurgruppe

ICP