
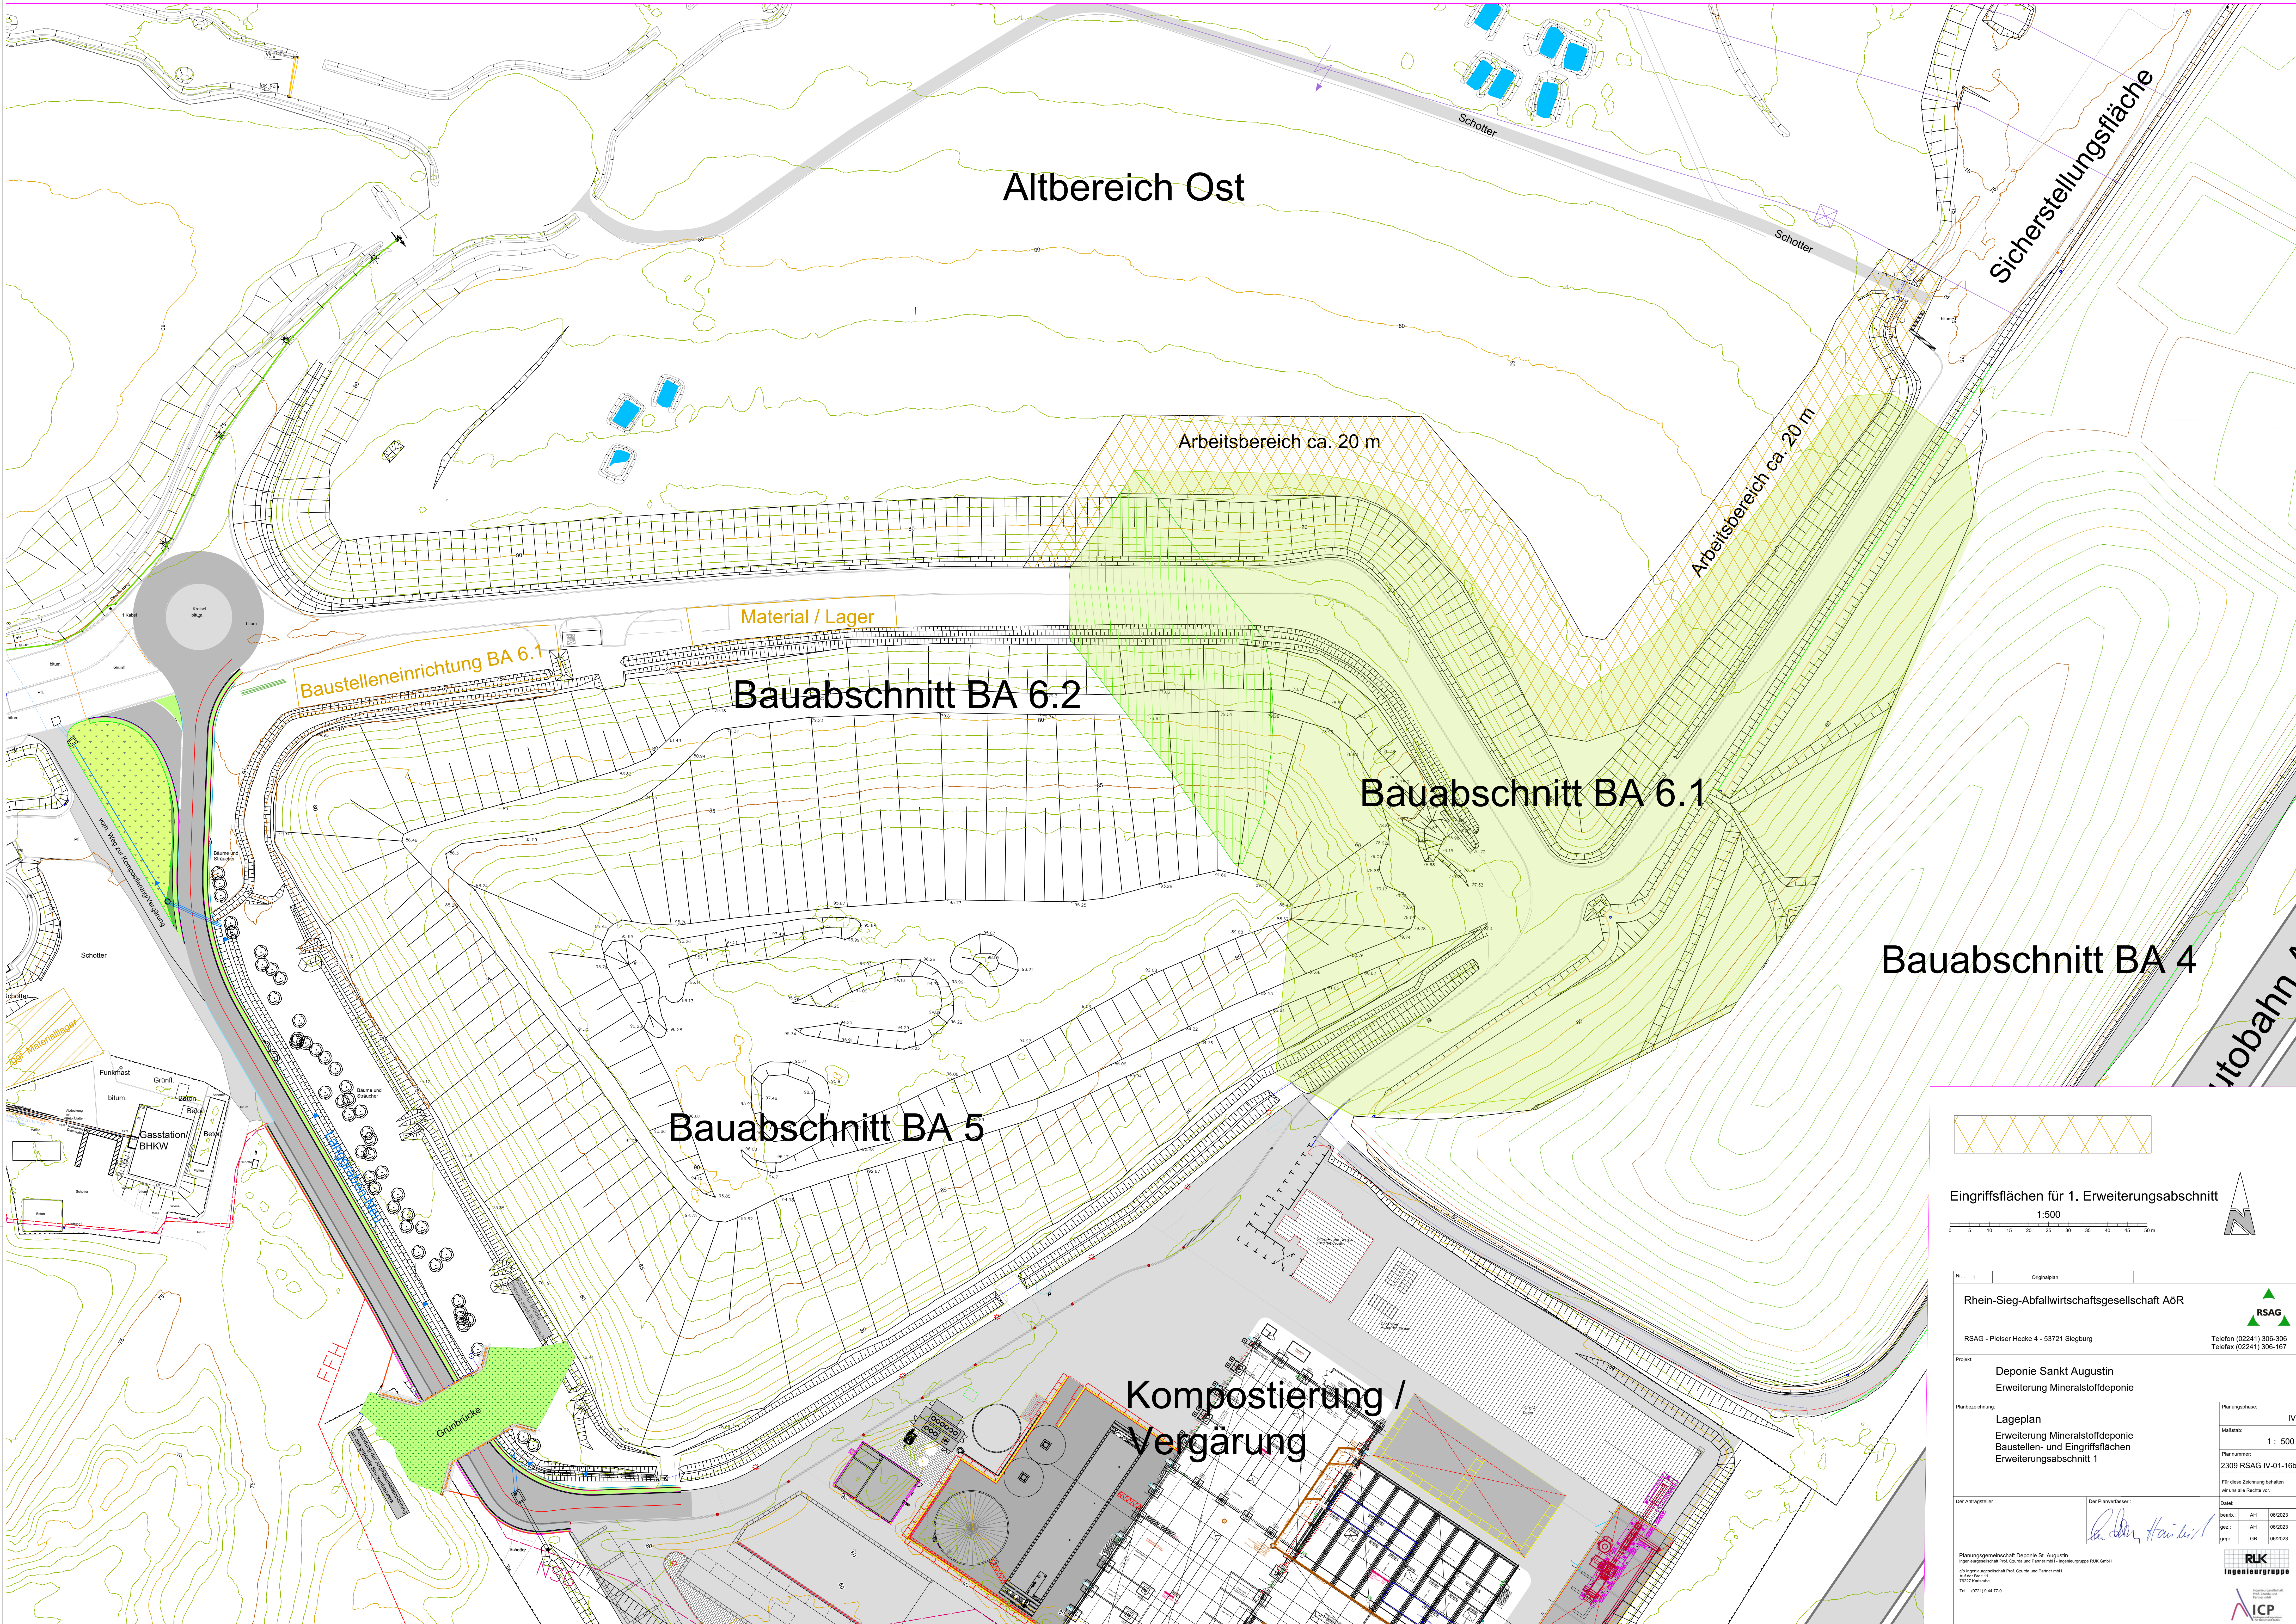
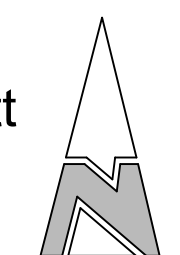


Eingriffsflächen für 1. Erweiterungsabschnitt
1:500

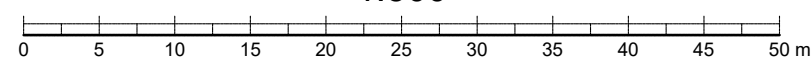

Nr.: 1 Originalplan		RSAG	
Rhein-Sieg-Abfallwirtschaftsgesellschaft AöR		Telefon (02241) 306-306 Telefax (02241) 306-167	
RSAG - Pleiser Hecke 4 - 53721 Siegburg		Projekt:	
Deponie Sankt Augustin Erweiterung Mineralstoffdeponie		Planungsphase: IV	
Planbezugszeichnung:		Maststab: 1 : 500	
Lageplan Erweiterung Mineralstoffdeponie Baustellen- und Eingriffsflächen Erweiterungsabschnitt 1		Plannummer: 2309 RSAG IV-01-16b	
Für diese Zeichnung behalten wir uns alle Rechte vor.		Datum:	
Der Auftraggeber:		Der Planverfasser:	
Planungsgemeinschaft Deponie St. Augustin Ingenieurgesellschaft Prof. Couda und Partner mbH Auf der Bunt 11 76227 Karlsruhe Tel.: 0721/94177-0		bearb.: AY 06/0203 gepr.: AY 06/0203 gepr.: GB 06/0203	
		RLK Ingenieurgruppe	
		ICP	