


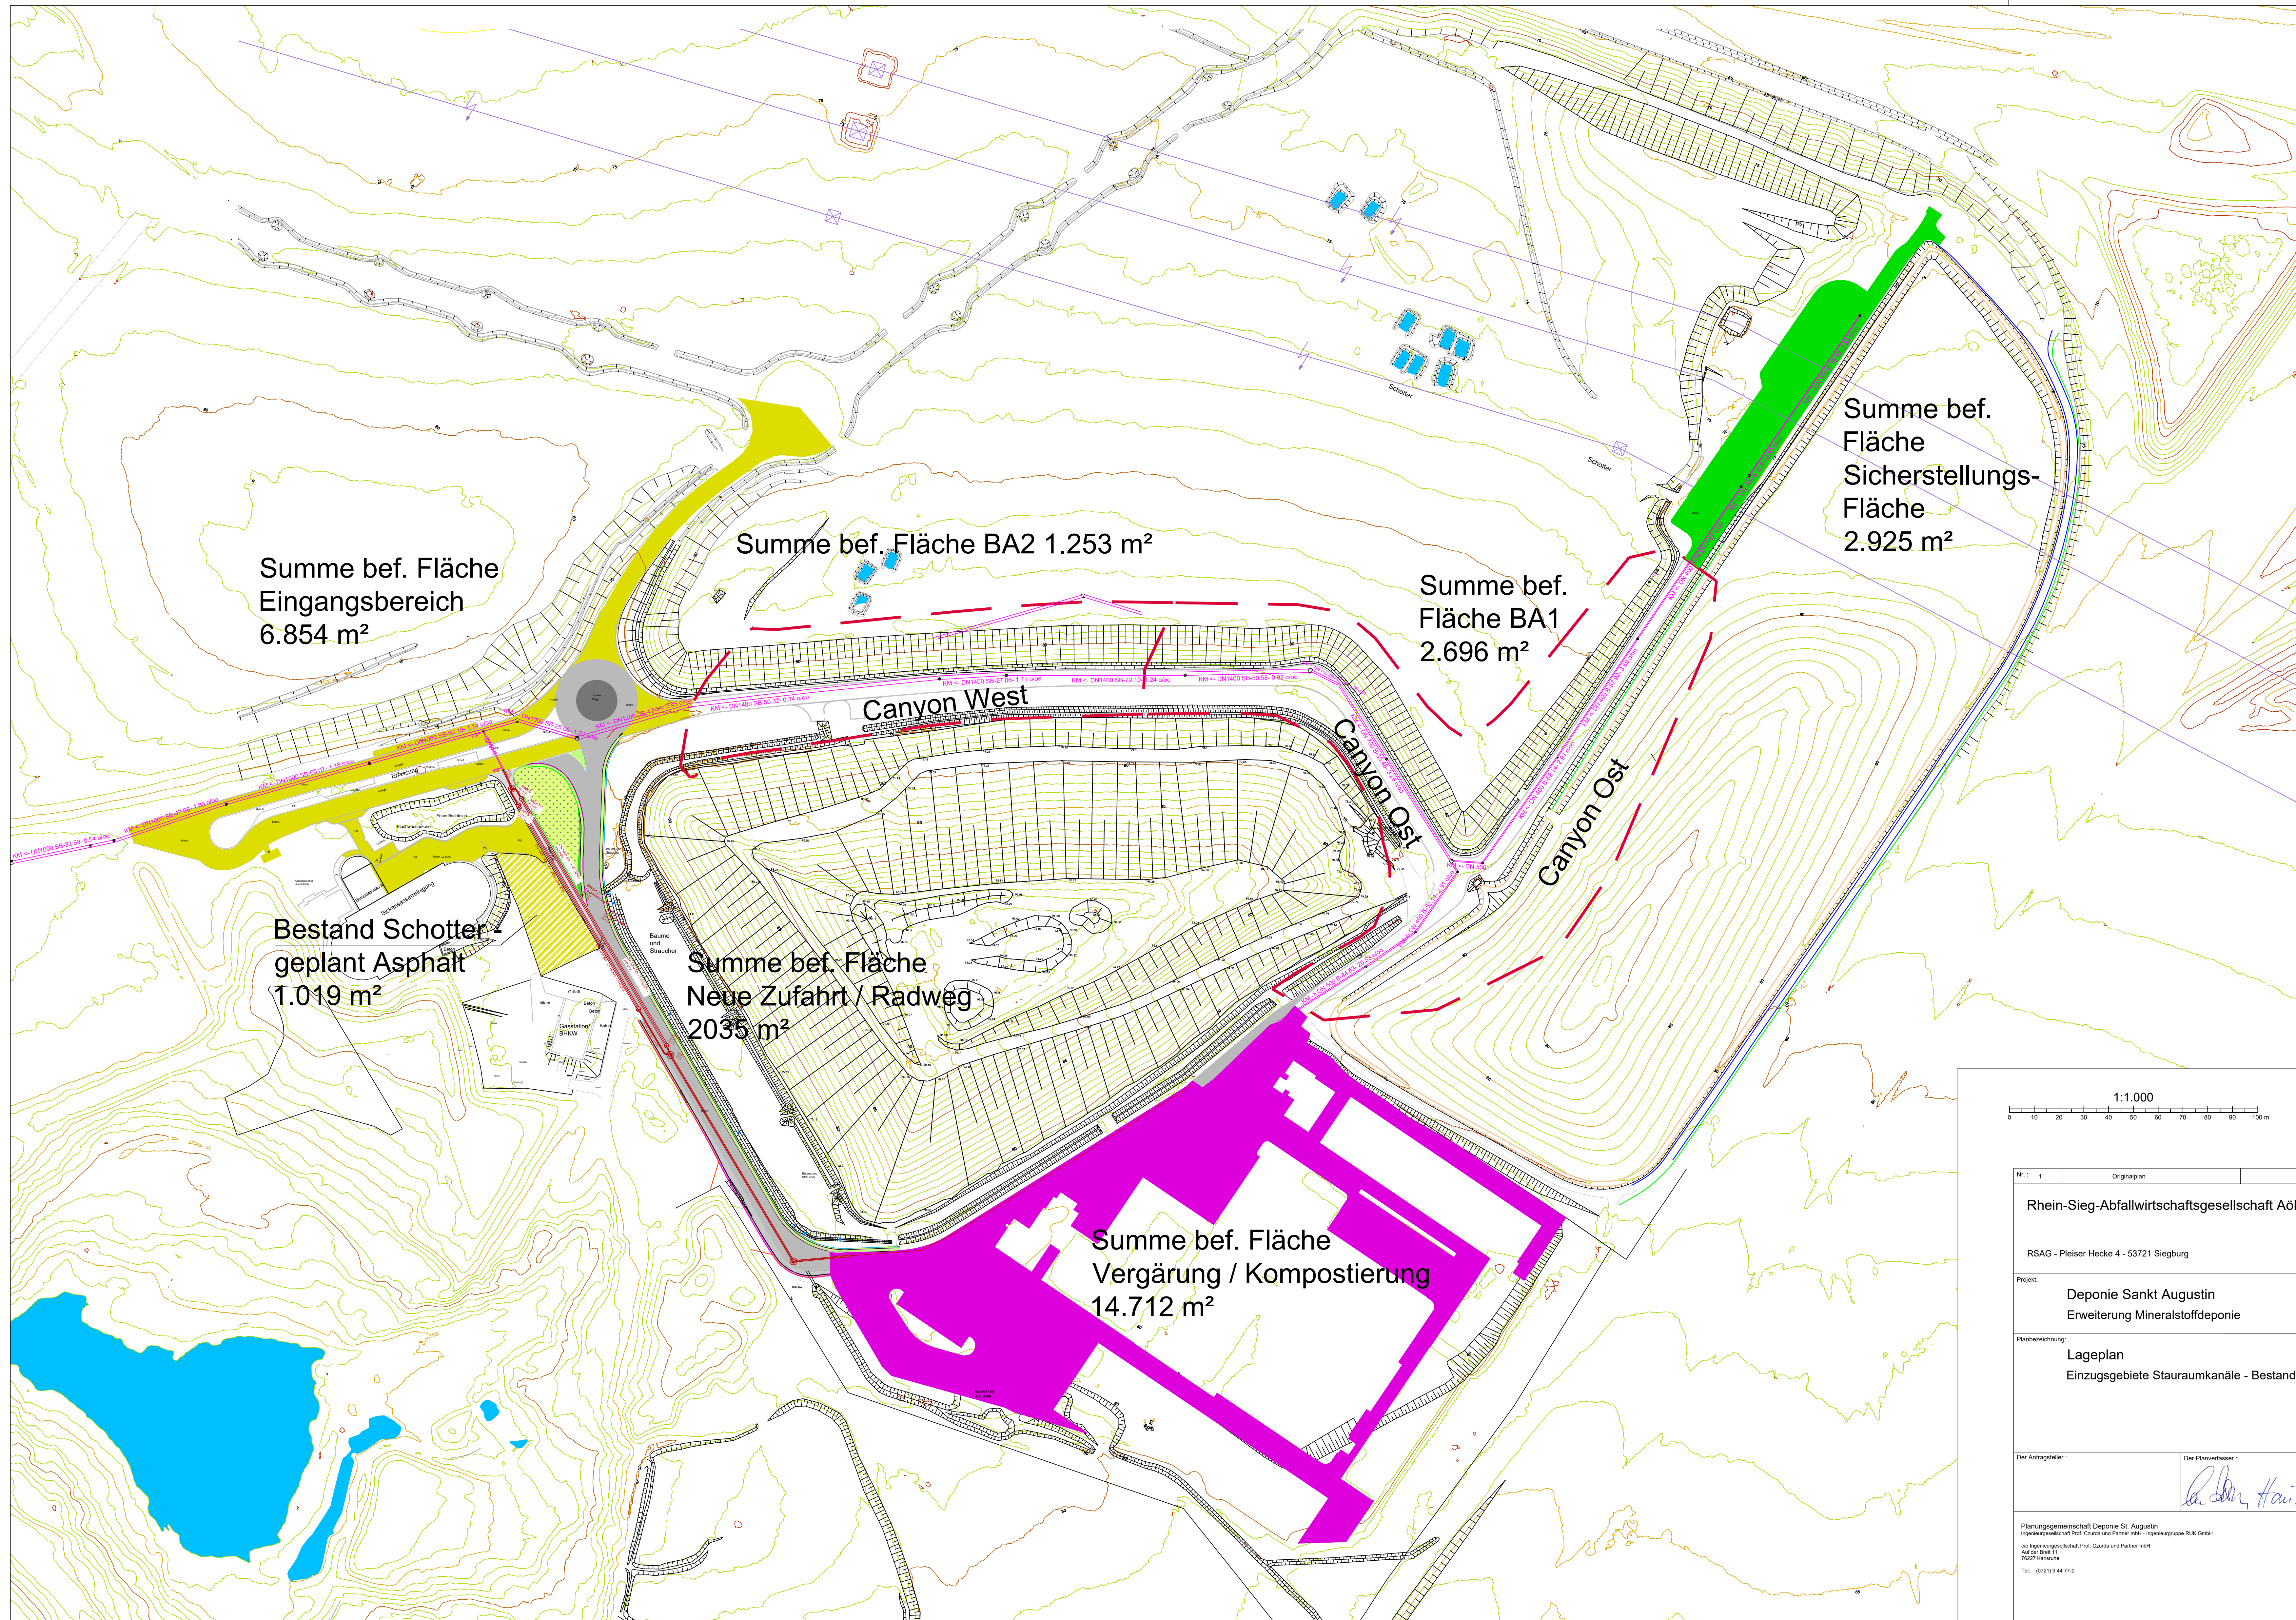

Summe bef. Fläche
Eingangsbereich
6.854 m²

Summe bef. Fläche BA2 1.253 m²

Summe bef.
Fläche BA1
2.696 m²


Summe bef.
Fläche
Sicherstellungs-
Fläche
2.925 m²

Bestand Schotter -
geplant Asphalt
1.019 m²

Summe bef. Fläche
Neue Zufahrt / Radweg
2035 m²

Summe bef. Fläche
Vergärung / Kompostierung
14.712 m²

1:1.000
0 10 20 30 40 50 60 70 80 90 100 m

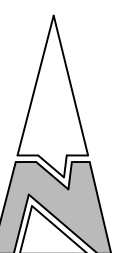

Nr.: 1		Originalplan	
Rhein-Sieg-Abfallwirtschaftsgesellschaft AöR			
RSAG - Pleiser Hecke 4 - 53721 Siegburg			
Telefon (02241) 306-306 Telefax (02241) 306-167			
Projekt: Deponie Sankt Augustin Erweiterung Mineralstoffdeponie			
Planbezeichnung: Lageplan Einzugsgebiete Stauraumkanäle - Bestand		Planungsphase: IV	
		Maßstab: 1 : 1.000	
		Plannummer: 2309 RSAG IV-01-20	
Der Antragsteller:		Für diese Zeichnung behalten wir uns alle Rechte vor.	
Der Planverfasser:		Datei: bearb.: AH 10/2023 gez.: ML 10/2023 gepr.: GB 10/2023	
Planungsgemeinschaft Deponie St. Augustin Ingenieurgesellschaft Prof. Cursch und Partner mbH - Ingenieurgruppe RLK GmbH o/o Ingenieurgesellschaft Prof. Cursch und Partner mbH Auf der Blei 11 76527 Neustadt Tel.: (0721) 9 44 77-0			